Situasjonsplan:


Garasje til bygg på Soltun 4-241


Mala Gjerpen

Arne R. Eriksen.

GJERPEN BYGNINGSRÅD


Anm. nr. ____ Jnr. 362/62.

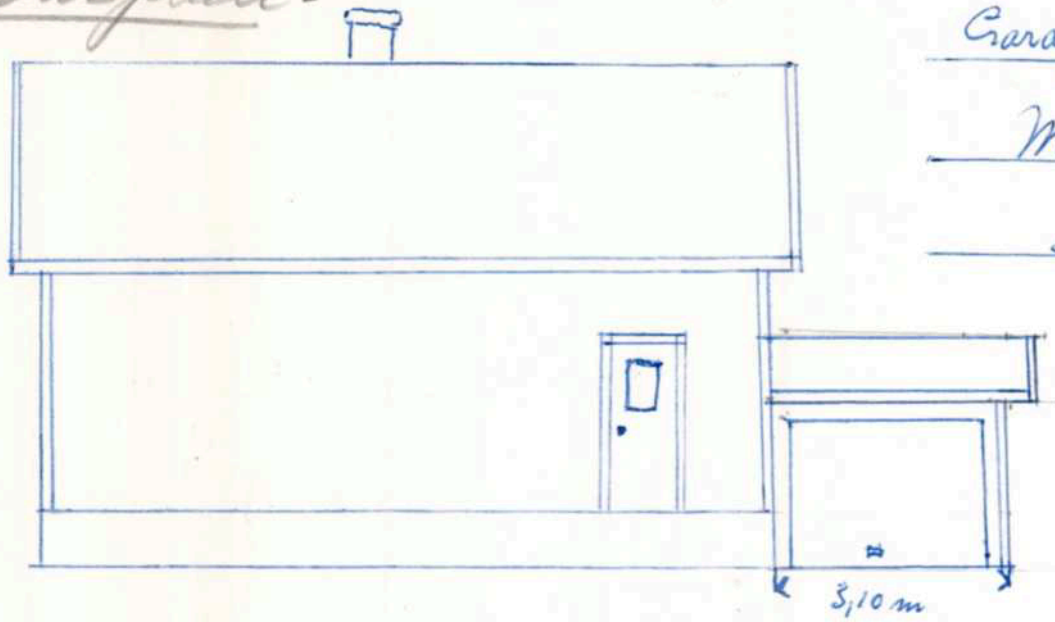

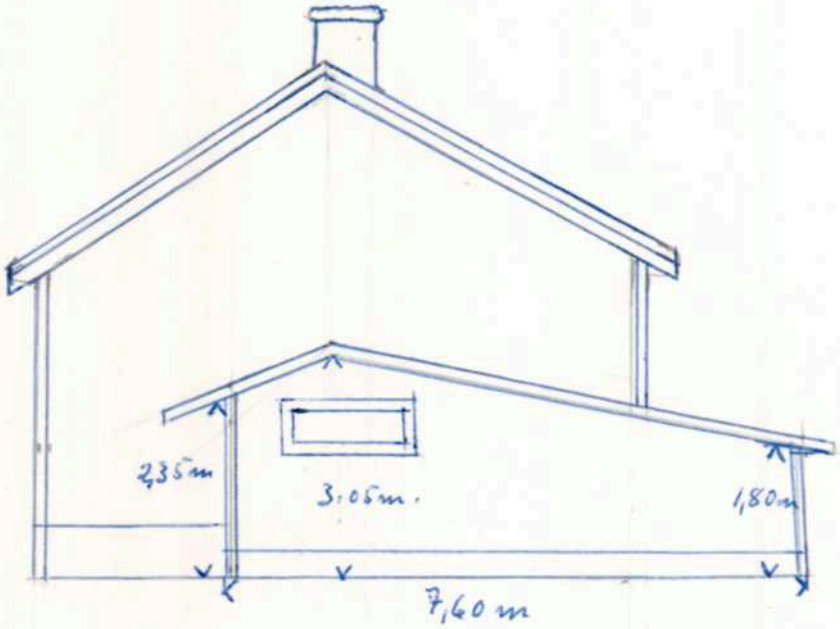


Garasjen oppføres i trevirk med innvendig godkjent isolasjon i tak og vegger. Avstand til nabo er 90 cm etter tilladelse fra eieren. Avstand fra garasje til gaten er 7,50 m.


Plan for Arne Eriksen Skeen

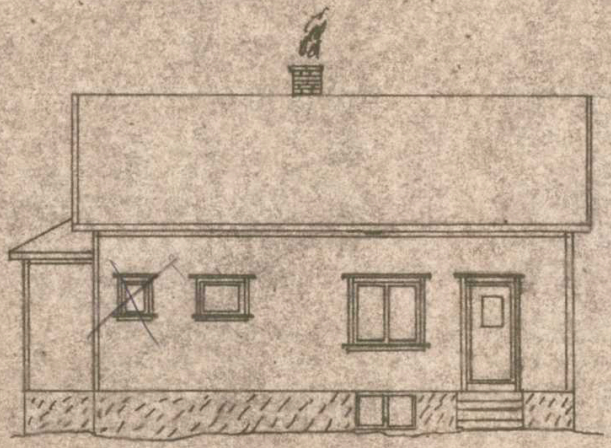


ØST

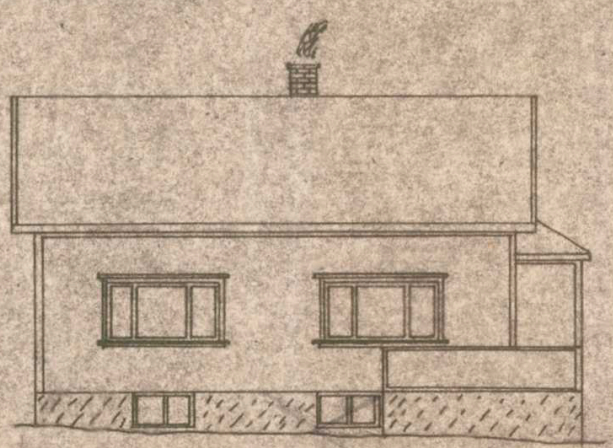


VEST

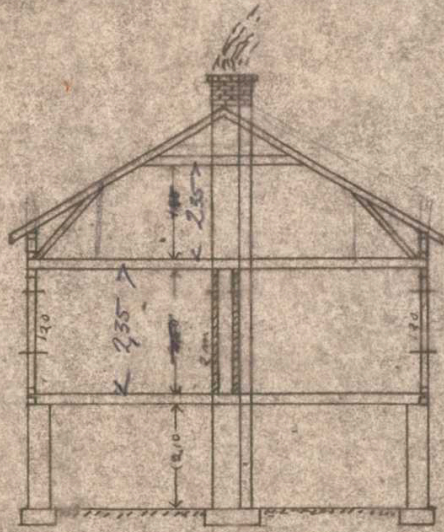


FASADE MOT SYD

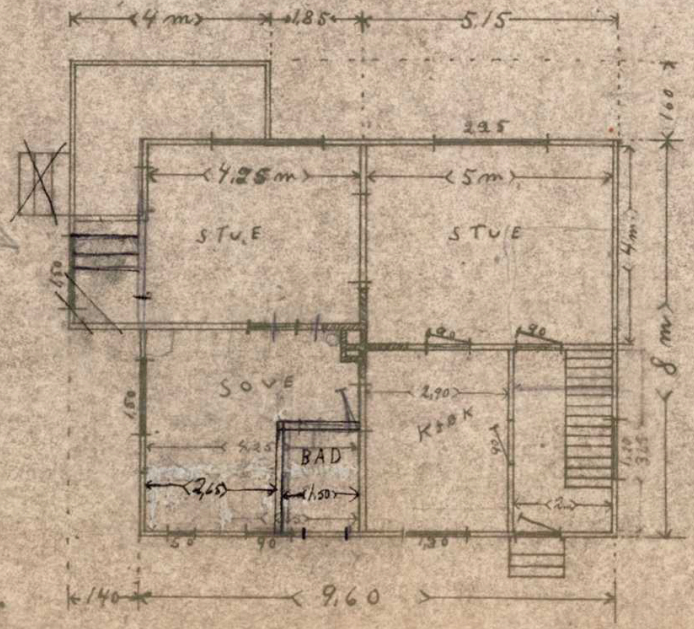

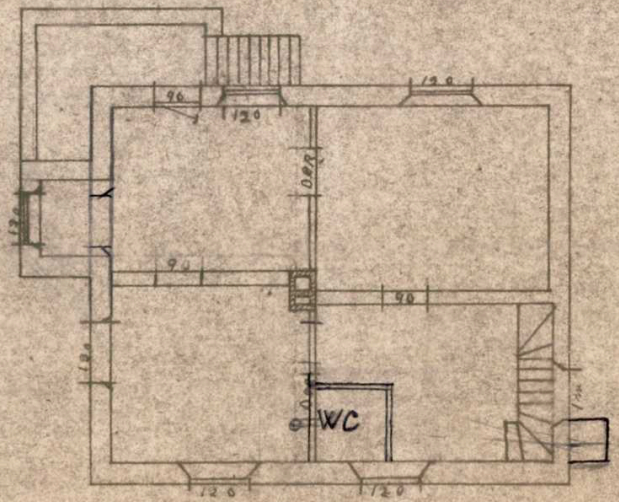


Mål 1:100

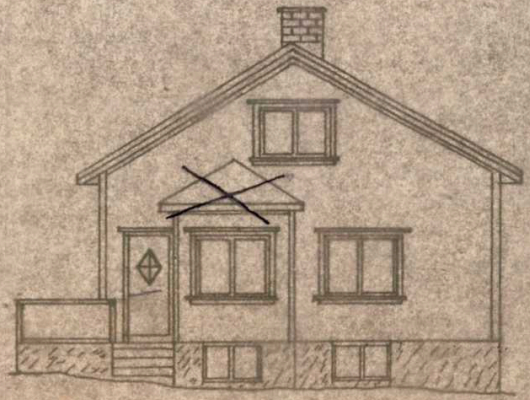

Tegnet av Inge Hermansen

5

Stine Eriksen Skien

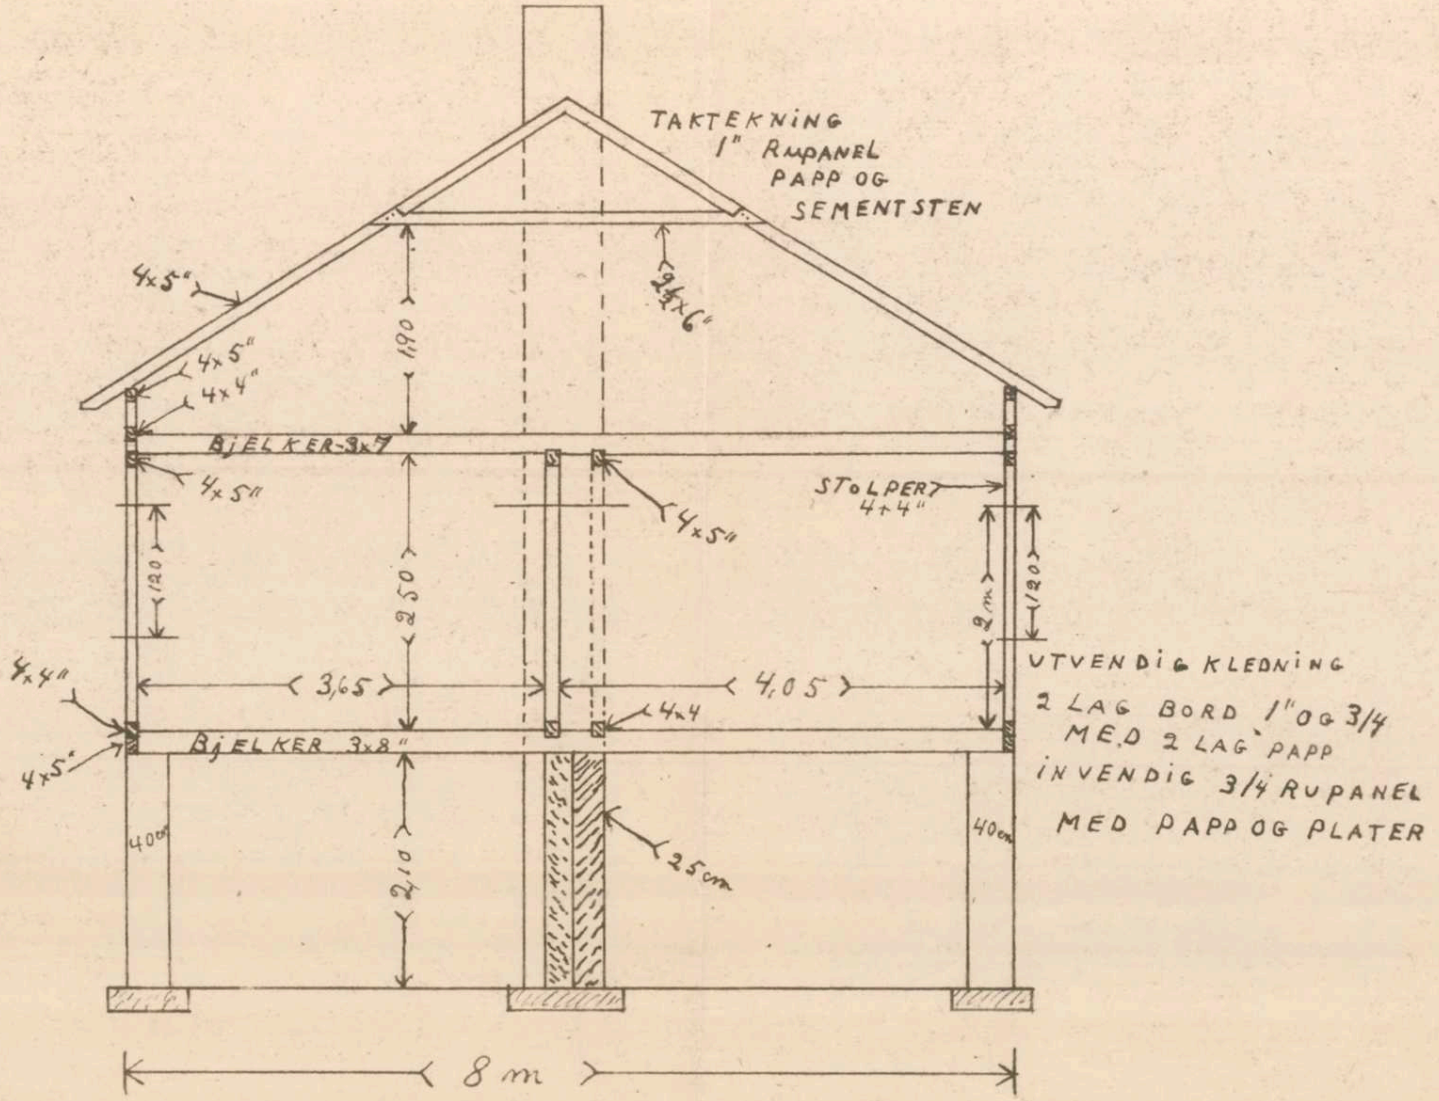

MÅL 1:50

SNITT MOT NORD