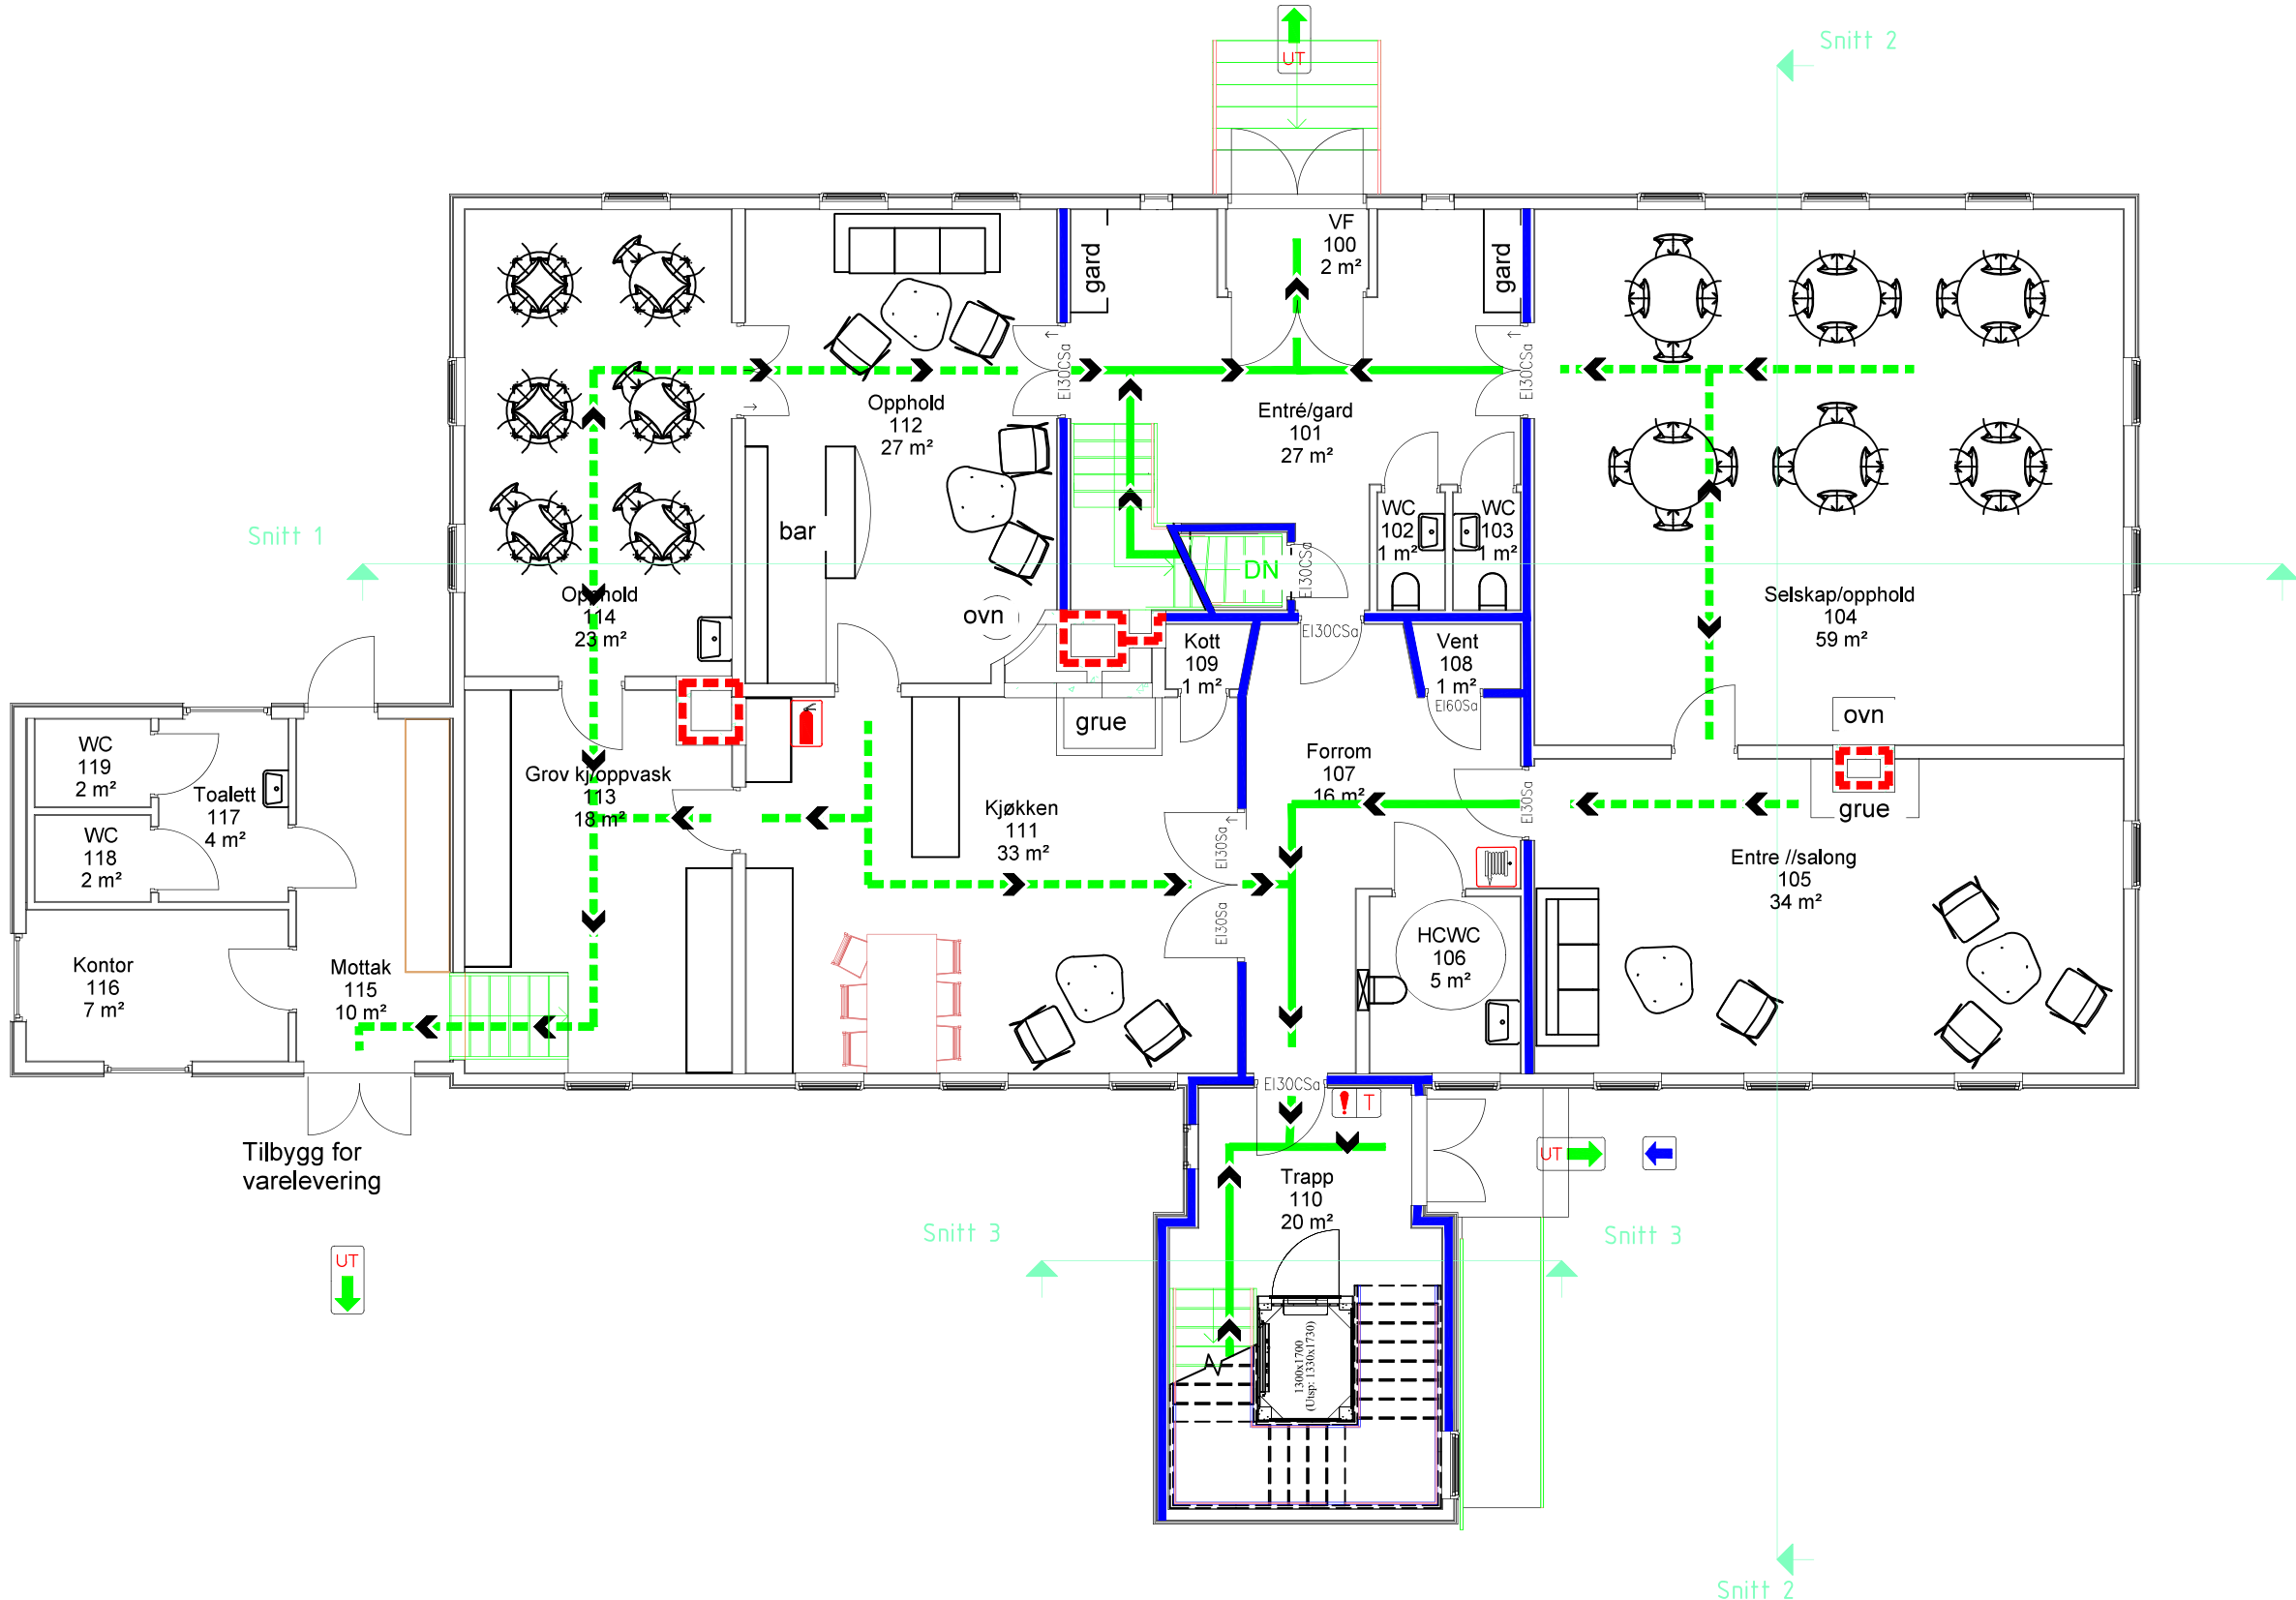


BRANNTEKNISKE HOVEDTREKK

- HELE BYGGET SKAL VÆRE UTSTYRT MED EGNET SPRINKLERANLEGG
- HELE BYGGET SKAL VÆRE UTSTYRT MED BRANNALARMANLEGG I KAT. 2 (FULLDEKNING)
- BYGGET SKAL VÆRE UTSTYRT MED LEDE-SYSTEM I RØMNINGSVEIER OG FLUKTVEIER
- TRAPPEROM UTFØRES SOM RØMNINGSVEI / EGEN BRANNCELLE
- BRANNCELLEDELING FORØVRIG, SE TEGNING
- HELE BYGGET SKAL HA TILSTREKKELIG MED MANUELT SLOKKEUTSTYR
- TEGNING MÅ SES SAMMEN MED FORUTSETNINGER GITT I BRANNKONSEPT

BRUTTO AREAL:
AREAL 1.ETASJE: 315m2
RISIKOKLASSE 5 og 6
BKL 2

BRANNSYMBOLER

- Brannalarmtablå
- Brannslange
- Brannslokningsapparat
- Nøkkelsafe
- Adkomst for brannvesenet
- Utgang
- Rømningsvei
- Fluktvei
- Branncellebegrensende konstruksjon

EI30 dør = EI$_2$30-Sa/D-s2,d0 (B30)
EI60 dør = EI$_2$60-Sa/D-s2,d0 (B60)
Sa= dør med ansalg og tettelister alle sider
D-s2,d0 = Brennbart materiale
C = Selvlukkende dør
( ) = Eldre benevnelser

REV.	SIGN.	DATO:	REVISJON OMFATTER:

Brannteknisk tegning

Gamle Møglestu hovedgård

Bruksendring
Møglestu – Lillesand
Plan 1.etasje

DATO: 29.08.2022	TEGN. NR.: 8702020P1
SIGN.: MV	MÅLESTOKK: 1:100
KONTROLL.: HB	REV. NR:

bks
BRANNKONSULT SØR
Spesialrådgiver – branntekniikk
Skarpengland
4715 – Øvrebø