DIGITAL SALGSOPPGAVE



Takk for din interesse for
Eikeveien 4

Vedlagt følger vedlegg til salgsoppgaven.
For å se hele salgsoppgaven klikk på lenken under.

Link til salgsoppgave

Eiendomsmegler Norge

VEDLEGG
SALGSOPPGAVE

Eiendomsmegler
Norge

Eikeveien 4
5063 BERGEN

Tilstandsrapport
Eierskifte

Boligtype:	Leilighet 3. etasje (H0306)
Byggeår:	1960
BRA:	21 m^2
BRA-i:	18 m^2
Rapportdato:	21.9.2026 (Gyldig til 21.9.2027)



Samlet vurdering

TG-0	TG-1	TG-2	TG-3	TG-IU
3	9	4	1	2

Gisle Johnstad
Byggmester/Takstmann. Nito medlem
Areal Bygg-Taksering A/S

post@areal-takst.no
90691424

Eikeveien 4
5063 Bergen

1. Tilstandsgradene

TG-0

Tilstandsgrad 0: Ingen avvik

Bygningsdelen skal være tilnærmet ny, ikke vise tegn på slitasje og det skal være lagt frem dokumentasjon på faglig god utførelse. Det er ingen merknader til delen.

TG-1

Tilstandsgrad 1: Mindre eller moderate avvik

Bygningsdelen skal bare ha normal slitasje, og strakstiltak skal ikke anses som nødvendig. Graden kan også brukes når delen er ny, men der dokumentasjon på faglig god utførelse mangler.

TG-2

Tilstandsgrad 2: Bygningsdelen har vesentlige avvik

Bygningsdelen skal enten ha feil utførelse, en skade eller symptomer på skade, sterk slitasje eller nedsatt funksjon. Graden gis når bygningsdelen trenger vedlikehold eller tiltak i nær fremtid. Graden skal også brukes når delen er gammel og det er grunn til å varsle om faren for skader på grunn av alderen, eller når det er grunn til å overvåke delen spesielt på grunn av fare for større skader eller følgeskader

TG-3

Tilstandsgrad 3: Store eller alvorlige avvik

Bygningsdelen har kraftige symptomer på forhold som man må regne med trenger utbedring straks eller innen kort tid. Graden skal også brukes ved påvist funksjonssvikt eller sammenbrudd

TG-IU

Tilstandsgrad ikke undersøkt (TGIU) skal kun brukes unntaksvis. Eksempler kan være snødekket tak eller krypkjeller uten inspeksjonsmulighet på undersøkelsestidspunktet; eller bygningsdelen eller arealet eller rommet er ikke tilgjengelig for inspeksjon på tidspunktet for analysen. Dersom TGIU omfatter særlig fuktutsatte konstruksjoner, skal dette angis særlig.

2. Om rapporten

Om rapporten

Tilstandsrapporten er utarbeidet i henhold til forskrift til avhendingslova (tryggere bolighandel). Tilstandsgrader (TG) er fastsatt etter kriteriene i NS 3600:2025, jf. forskriften § 2-23.

Enkelte bygningsdeler, komponenter eller forhold som ikke omfattes av forskriftens minimumskrav til undersøkelse, kan likevel være omtalt i rapporten som tilleggsopplysning til kjøper og selger. Slike forhold er vurdert med utgangspunkt i NS 3600:2025 så langt dette er relevant og praktisk gjennomførbart innenfor rammen av oppdraget, men utgjør ikke nødvendigvis en like uttømmende undersøkelse som forhold som omfattes av forskriftens undersøkelsesplikt. Dette skal ikke tolkes som en fullstendig teknisk kontroll etter samtlige av standardens bestemmelser.

Formålet med rapporten er å kartlegge boligens tekniske tilstand med tanke på behov for tiltak, samt å vise resultatene av en utført tilstandsanalyse for å bidra til økt trygghet og redusert konfliktnivå ved eierskifte. Rapporten erstatter ikke selgers opplysningsplikt eller kjøpers undersøkelsesplikt ved eierskifte.

Tilstandsrapporten gir en beskrivelse og vurdering av byggverk og bygningsdeler som bygningssakkyndig har observert, og som har betydning ved eierskifte. Vurderingen bygger på det som er synlig og tilgjengelig for bygningssakkyndig ved befaringen, samt opplysninger gitt av eier/selger. Bygningssakkyndig kan ikke holdes ansvarlig for forhold som er skjult, tilbakeholdt eller uriktig opplyst, og som ikke kunne vært avdekket gjennom en normal, faglig forsvarlig undersøkelse.

Rapporten omfatter ikke en vurdering av boligens tilbehør (hvitevarer, brunevarer og annet inventar), heller ikke om tilbehøret er integrert. Der tilbehøret er tilknyttet vann-, avløps- eller elektrisk installasjon, kan installasjonen likevel være omtalt som del av vurderingen av den aktuelle bygningsdelen.

Struktur og referansenivå

Normalt vil referansenivået være byggeskikken og tilstanden ved byggeåret for boligen eller bygningsdelen. Rapporten beskriver avvik, altså en tilstand som er dårligere enn referansenivået. Rapporten framhever normalt ikke positive sider ved boligen ut over det som kommer frem av tilstandsgraden på rom og bygningsdeler.

Ved tilstandsgrad 0 og 1 gis det normalt ingen begrunnelse for valg av tilstandsgrad, fordi bygningen eller bygningsdelen da bare har normal slitasje.

Hvis et rom eller en bygningsdel gis tilstandsgrad 2 eller 3 skal den bygningssakkyndige redegjøre for årsaken til og konsekvensen av dette. Den bygningssakkyndige skal også gi et sjablongmessig anslag på hva det vil koste å utbedre rom eller bygningsdeler som gis tilstandsgrad 3.

Takstrapporten

Kunden/rekvirenten skal lese gjennom dokumentet før bruk og gi tilbakemelding til den bygningssakkyndige hvis det finnes feil/mangler som bør rettes opp. Rapporten kan ikke være eldre enn 1 år på det tidspunkt kjøperen binder seg til å kjøpe boligen. Ved utgått rapport bør bygningssakkyndig kontaktes for ny befaring og oppdatering.

Dokumentasjon på håndverkertjenester

Dersom det har vært utført reparasjoner, vedlikehold, installasjoner, ombygging eller lignende i boligen de siste fem årene, og arbeidet er utført av kvalifiserte håndverkere, skal den bygningssakkyndige be eieren dokumentere bruken av kvalifiserte håndverkere. Som dokumentasjon regnes blant annet skriftlig bekreftelse fra den eller de håndverkerne som ble brukt.

Hvordan undersøkelsene skal skje

Med mindre det fremgår at et rom eller en bygningsdel skal undersøkes med målinger, at det skal bores hull, at det skal stikkes i treverk eller annet, skal den bygningssakkyndige basere sine undersøkelser på det som er synlig. Den bygningssakkyndige skal flytte på tepper, møbler og annet inventar når det er nødvendig for å komme til det rommet eller den bygningsdelen som skal undersøkes. Dette gjelder likevel ikke for særlig tunge møbler og inventar, når disse ikke skjuler vesentlige installasjoner eller innretninger, og det heller ikke er andre grunner til å mistenke at flytting vil kunne avdekke vesentlige forhold.

Metode for aldersvurdering

Aldersvurderinger av bygningsdeler er utført i henhold til NS 3600:2025 Tillegg C. For den enkelte bygningsdel er relevant tabell i Tillegg C lagt til grunn. Vurderingen baseres på registrert byggeår eller dokumentert rehabiliteringsår.

Dersom eksakt alder ikke er dokumentert, er byggeår lagt til grunn. Når alderskriteriet for usikker fremtidig funksjon er nådd eller passert, angis dette særskilt under aktuell bygningsdel og inngår i grunnlaget for fastsettelse av tilstandsgrad.

3. Rapportsammendrag

Alle bygningsdeler med tilstandsgrad TG2, TG3 eller TGIU (ikke undersøkt) er oppsummert nedenfor. Feltet Begrunnelse gir en kort forklaring på hvorfor tilstandsgraden er satt, og er ment som et forenklet sammendrag. Utfyllende vurderinger finnes i hovedrapporten.

Elektrisk anlegg

Det anbefales utvidet el-kontroll av det elektriske anlegget for å avklare tilstand og sikre at anlegget er i samsvar med gjeldende krav.

Bygningsdeler med TG3

Bygningsdel	Oppsummert begrunnelse for tilstandsgrad
Våtrom - Overflate gulv	- Bom (hulrom) under flis. - Ujevnt fall/dels flatt med fare for vannansamling. Lokalt mindre motfall.

Bygningsdeler med TG2

Bygningsdel	Oppsummert begrunnelse for tilstandsgrad
Vinduer og dører	TG-2 ihht alder/forventet gjenværende levetid.
Kjøkken - Avtrekk	TG2 ihht omluftsvifte (ingen utluft).
Våtrom - Membran, tettesjikt og sluk	- Ikke tilstrekkelig høyde fra topp sluk til topp vanntett sjikt ved dør. - Ikke tilstrekkelig fall. Dels mindre motfall.
Våtrom - Dokumentasjon	- Dokumentasjon av tettesjikt er ikke fremlagt

Bygningsdeler med TG-IU

Bygningsdel	Oppsummert begrunnelse for tilstandsgrad
Vannledninger	- Fordelerskap med manglende tilkomst.
Våtrom - Kontroll i tilliggende konstruksjoner (hulltaking/fuktmåling)	- TG-IU grunnet manglende mulighet for hulltaking mot våtsone (kjøkkeninnredning og fellesareal).

4. Informasjon om oppdraget

Befaringsdato
16.9.2026

Rapportdato
21.9.2026

Hjemmelshavere

Navn: **Hildegunn Skeie Sandven**

Tilstede ved inspeksjon: **Ja**

Er selgers egenerklæring fremlagt og gjennomgått av bygningssakkyndig? **Ja**

Informasjon om bygningssakkyndig

Navn:	**Gisle Johnstad**	Telefon:	**90691424**
Firma:	**Areal Bygg-Taksering A/S**	Epost:	**post@areal-takst.no**
Tittel:	**Byggmester/Takstmann. Nito medlem**	Adresse:	**Steinsvikkroken 21, 5237 Rådal**
Profesjonsansvarsforsikring:	**Tryg**		

Om bygningssakkyndig:

Byggmester/Takstmann. Nito medlem.

Egne premisser:

Det er ikke foretatt tilstandsvurdering av bygningsdeler som er underlagt sameiets/borettslagets ansvarsområde. Det gjelder blant annet yttervegger, takkonstruksjon, taktekking, drenering, grunnmur, grunn/fundamenter, felles trapper, felles kjeller, og felles loft mm.

Informasjon om boligen

Adresse: **Eikeveien 4, 5063 Bergen**

Kommunenr:	**4601**	Gårdsnr:	**13**	Bruksnr:	**465**	Festenr:	
Seksjonsnr:		Andelsnr:	**22**	Leilighetsnr:			

Byggeår: **1960** - Byggeår ihht Eiendomsverdi
Boligtype: **Leilighet 3. etasje (H0306)**

Generell beskrivelse av boligen:
Leilighet i 3. etg i bygning fra år 1960. Innvendig overflater malt/byttet i år 2026. Normalt ivareatt.
Grunnmur av betong. Yttervegger av betong/mur pusset og malt. Flat takkonstruksjon tekket med asfaltpapp ol.

Vinduer med dobbelt glass fra år 2008. Normalt ivareatt.

Etasjeskiller av betong. Gulvflater av 1-stavs parkett.
Malte platevegger.

Ikea kjøkkeninnredning fra år 2026. Slette fronter. Laminat benkeplater. Stålvask. Integrert stekeovn, steketopp og kjøleskap.
Normalt ivareatt

Bad fra år 2026. Gulvfliser med sokkelflis. Fall til sluk i dusjsone. Ujevn gulvflate med dels mindre motfall på øvrig gulvflate. Bom i en flis.
Fliser på vegg i dusjsone. Forøvrig malte plater. Vendbare dusjdører, baderomsinnredning med servant og gulvmontert toalett. Normalt ivaretatt.

Felles tomt. Asfalterte stikkvei. Iflg eier: fast parkering etter søknad til styret.
For øvrig info les rapport.

5. Arealinformasjon

Arealmålingen er basert på Norsk standard 3940:2023 Areal- og volum-beregninger av bygninger. Arealet gjelder for tidspunktet da boligen ble målt. Rommene kan være måleverdige selv om bruken er i strid med byggteknisk forskrift

Arealet beskriver boligens bruksareal i tre definerte kategorier:

Internt bruksareal	**BRA-i**	**Bruksareal innenfor boenhetens omsluttende vegger. Bruksenheten kan bestå av flere boenheter.**
Eksternt bruksareal	**BRA-e**	**Bruksareal av rom som tilhører boenheten med adkomst via fellesarealer eller utvendig adkomst. Veggareal mellom BRA-i og BRA-e legges til BRA-e hvis dette ligger vegg i vegg.**
Innglasset balkong	**BRA-b**	**Innglassede balkong tilknyttet boenheten. Veggareal mellom innglasset balkong og annet bruksareal tillegges areal innglasset balkong.**

Terrasse- og balkongareal (TBA) dekker areal som åpne balkonger, altaner og verandaer. Dette arealet vil ikke bli inkludert i boligens bruksareal.

Ikke måleverdige arealer som skyldes skråtak eller lav himlingshøyde (ALH) kan opplyses som tilleggsinformasjon. Slike arealer skal ikke oppføres alene, men skal alltid opplyses sammen med korrekt målt BRA. BRA og ALH kan summeres, og utgjør boligens gulvareal (GUA).

For mer informasjon se her: https://eiendomnorge.no/nyheter/viktig-informasjon-om-arealmaling-article2588-919.html

Bygning: Hovedbygg

Hovedareal

Etasje	BRA	BRA-i (internt bruksareal)	BRA-e (eksternt bruksareal)	BRA-b (Innglasset balkong)	TBA (terrasse- og balkongareal)
Leilighet 3. etasje	**21**	**18** Stue/kjøkken/alkove ca 14,3 m². Bad ca 2,4 m²	**3** Gitterbod u.etg ca 2,6 m².	**-**	**-**
Totalt m²	**21**	**18**	**3**	**0**	**0**

6. Hovedrapport

6.1 Vinduer og dører

TG-2





Beskrivelse

Vinduer: Fabrikkmalte trekarmer. Dobbelt glass. Produsert i år 2006.
Malt adkomstdør. Kikhull i dørblad.

Er det gjennomført arbeider etter opprinnelig byggeår?	Ja

Vinduer og dør er byttet i regi av borettslaget. Årstall ikke oppgitt.

Er det påvist punkterte glass?	Nei
Er det påvist værslitte karmer, fuktskader eller råteskader?	Nei
Er det påvist avvik ved utvendig tetting som beslag, vannbord, og omramming?	Nei
Er isolerglassruter eldre enn 35 år?	Nei

Oppsummering TG-2

Vinduer av fabrikkmalte trekarmer med dobbelt glass produsert i 2006. Malt adkomstdøren med kikhull i dørbladet. Vinduer og dør er skiftet i regi av borettslaget.
Det er ikke påvist punkterte glass, værslitte karmer eller vesentlige skader.
Bygningsdelene fremstår normalt ivareatt. Tilstandsgrad 2 er satt ut fra alder og forventet gjenværende levetid.
Adkomstdør uten merking for brann/lydklasse.

Anbefalte tiltak / ytterligere undersøkelser anbefales

Jevnlig vedlikehold må påregnes.

6.2 Etasjeskille og gulv på grunn

TG-1


Type	Betongdekke

Resultat skjevhetsmåling

Oppsummering TG-1

Etasjeskillet er utført som betongdekke. Det ble ikke registrert vesentlige avvik ved besiktigelsen.
Noe svanke i område ved dør til bad.

6.3 Kjøkken TG-2

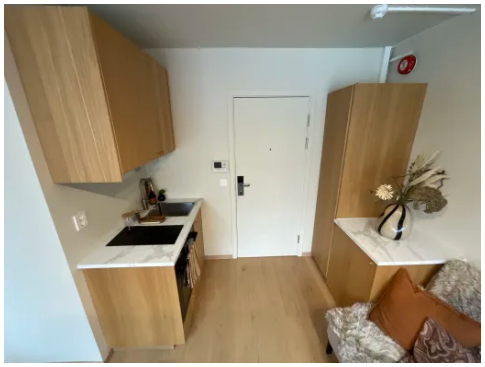

Beskrivelse

Ikea kjøkkeninnredning.

Er det påvist fukt/skader rundt vask/ varmtvannsbereder/ kjøleskap/ oppvaskmaskin/ innredning?	Nei

Oppsummering overflater og innredning TG-1

Ikea kjøkkeninnredning. Slette fronter. Laminat benkeplater. Stålvask. Integrert stekeovn, steketopp og kjøleskap. Komfyrvakt og vannstopper.
Det ble ikke påvist fukt eller skader rundt vask, kjøleskap eller innredning ved befaringen. Kjøkkenet fremstår i normal stand.

Type avtrekk	**Ventilator med omluft (resirkulering)**
Er det registrert avvik på avtrekk?	Nei

Oppsummering avtrekk TG-2

Kjøkkenet er utstyrt med ventilator med omluft (resirkulering). Det vil si at avtrekket ikke er ført ut i det fri, men filtrerer og resirkulerer luften tilbake til rommet.
En slik løsning gir begrenset fjerning av fukt og matos sammenlignet med avtrekk ført til det fri. Det er forøvrig ikke registrert avvik på avtrekket ved befaringen. Tilstandsgraden er satt med bakgrunn i valgt avtrekksløsning.

6.4 Lovlighet / HMS



Er det manglende samsvar mellom dagens bruk og godkjente byggetegninger?	**Ikke kontrollert**
Har boligen åpenbare ulovligheter (F.eks ulovlige bruksendringer)?	Nei
Er det avdekt forhold som tyder på at boenhet ikke er delt opp i branncelle etter kravene i teknisk forskrift?	Nei

Brann/lydskille ikke kontrollert.

Er det manglende ferdigattest / midlertidig brukstillatelse?	**Ikke kontrollert**
Er det avvik på krav til rømning, dagslysforhold eller takhøyde?	Nei
Er det avvik på rekkverk, håndløper eller åpninger mellom trinn på innvendig trapp i forhold til dagens forskriftskrav?	**Ikke relevant/finnes ikke**
Er det avvik fra dagens forskrift på høyde og åpninger i rekkverk til balkong/terrasse/utvendig trapp?	**Ikke relevant/finnes ikke**
Er det manglende brannslukkingsutstyr og røykvarsler i boligen iht forskrift?	Nei

Slukkeapparat ikke lokalisert.

Er det skader på brannslukkingsutstyr, røykvarsler, eller er apparat eldre enn 10 år?	**Nei**


6.5 Avløpsrør — TG-1

Type avløpsrør	**Plast**
Er det gjennomført arbeider etter byggeår?	**Ja**
Antatt arbeider i forbindelse med bad og kjøkken i år 2026.	
Er det manglende lufting av avløpsanlegget over tak?	**Nei**
Er det tegn til sen eller redusert avrenning fra tappested?	**Nei**
Har avløpsrørene nådd en alder som gir usikkerhet om fremtidig funksjon?	**Nei**

Oppsummering — **TG-1**

Avløpsrør er utført i plast. Det er antatt gjennomført arbeider i forbindelse med bad og kjøkken i 2026.
Det er registrert tilfredsstillende lufting av avløpsanlegget over tak, og det er ikke observert tegn til sen eller redusert avrenning fra tappesteder.
Avløpsrørene/sluk er uten dokumentasjon, men vurderes ikke å ha nådd en alder som gir usikkerhet om fremtidig funksjon. Det er ikke registrert forhold som medfører behov for tiltak.

6.6 Vannledninger — TG-IU

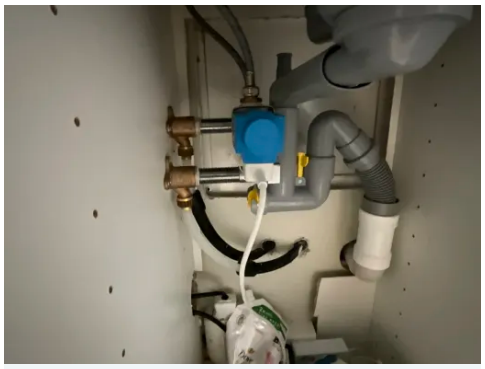

Fordelerskap under kjøkkenbenk.

Type vannledninger	**Plast (rør i rør)**
Er det gjennomført arbeider etter byggeår?	**Ja**
Antatt arbeider i forbindelse med bad og kjøkken i år 2026.	
Er det montert fordelerskap?	**Ja**
Er det registrert avvik ved fordelerskap?	**Ikke kontrollert**
Fordelerskap under kjøkkenbenk. Ikke tilstrekkelig tilkomst.	
Er det manglende isolering av synlige vannrør hvor det er risiko for frost eller kondens?	**Nei**
Er det unormalt redusert vanntrykk ved samtidig tapping?	**Nei**
Har stoppekranen redusert eller mangelfull funksjon?	**Ikke kontrollert**
Evt stoppekran i fordelerskap uten tilkomst.	
Har vannrør nådd en alder som gir usikkerhet om fremtidig funksjon?	**Nei**

Oppsummering TG-IU

Vannledninger som rør-i-rør. Antatt arbeider i forbindelse med bad og kjøkken.
Fordelerskap under kjøkkenbenken. Kunne ikke kontrolleres på grunn av utilfredsstillende tilkomst.
Av samme årsak er heller ikke eventuell stoppekran i fordelerskapet kontrollert.
Det ble ikke registrert redusert vanntrykk ved samtidig tapping eller andre synlige avvik.
På grunn av manglende tilkomst/kontroll av fordelerskap er tilstandsgrad ikke satt.

Anbefalte tiltak / ytterligere undersøkelser anbefales

Videre undersøkelser anbefales. Uten nærmere undersøkelser kan det være risiko for uforutsette kostnader.

6.7 Elektrisk







Beskrivelse

Automatsikringer. 5 kurser. 40 amp jordfeilbryter.

Foreligger det dokumentasjon på kontroll utført av lokalt el-tilsyn eller utvidet el-kontroll i løpet av de siste 5 årene?	**Nei**
Er det manglende samsvarserklæring på arbeid utført etter 1.1.1999?	**Ja**

Det er ikke fremlagt samsvarserklæring på elektrisk arbeid/anlegg montert etter 01.01.1999.

Er det manglende kursfortegnelse?	**Nei**
Er det tegn til varmgang (termiske skader) på kabler, brytere, downlight, stikkkontakter, og elektrisk utstyr?	**Nei**
Er plugg (støpsel) på berederen brunsvidd?	**Ikke relevant, bereder ikke installert**
Er det tegn til at kabelinnføringer og hull i inntak og sikringsskap ikke er tette?	**Nei**
Spørsmål til eier: Løses sikringene ofte ut?	**Nei**
Spørsmål til eier: Har det vært brann, branntilløp eller varmgang i anlegget?	**Nei**

Oppsummering

Automatsikringer fordelt på 5 kurser med 40 amp jordfeilbryter.
Det er manglende samsvarserklæring/dokumentasjon på arbeid utført etter 1.1.1999. Ingen dokumentasjon vedr el-kontroll siste 5 år.
Det er ikke observert tegn til varmgang eller termiske skader på kabler, brytere eller elektrisk utstyr, og kabelinnføringer i sikringsskapet fremstår tette.
Ifølge eier løser sikringene ikke ut. Det har ikke vært brann, branntilløp eller varmgang i anlegget.

Anbefalte tiltak / ytterligere undersøkelser anbefales

Det anbefales utvidet el-kontroll av det elektriske anlegget for å avklare tilstand og sikre at anlegget er i samsvar med gjeldende krav.

6.8 Skadedyr og fuktkrevende insekter — TG-1

Har eier opplyst om det er eller har vært registrert skadedyr eller fuktkrevende insekter?	**Nei**
Er det spor etter ekskrementer etter mus eller rotter?	**Nei**

Oppsummering — TG-1

Det er ikke registrert spor etter mus, rotter eller andre skadedyr under befaringen. Eier har ikke opplyst om at det er eller har vært registrert skadedyr eller fuktkrevende insekter i boligen.

6.9 Ventilasjon — TG-1

Type ventilering	**Mekanisk avtrekksventilasjon**

Elektrisk avtrekk i bad. Ventilator med kullfilter.
Spalteventil i vinduer.

Er det oppholdsrom uten tilluftsventiler eller mulighet for lufting via vindu?	**Nei**
Er det tegn til redusert eller manglende funksjon på ventilasjonen?	**Nei**

Oppsummering — TG-1

Leiligheten har avtrekksventilasjon med elektrisk avtrekk i bad og ventilator med kullfilter på kjøkken. Spalteventil i vinduene.
Det ble ikke registrert tegn til redusert eller manglende funksjon på ventilasjonen.
Ventilator kun som omluftsvifte TG-2.

6.10 Våtrom — TG-3





Er det gjennomført arbeider etter opprinnelig byggeår?	**Ja**

Iflg eier: Badet renovert i år 2026.

Overflate vegg/himling

Overflate vegg	**Flis, Malt overflate**

Flislagte og malte vegger. Malt platehimling.

Er vindu eller dør plassert i våtsone?	**Nei**
Er det registrert riss, sprekker i fuger, bom bak flis?	**Nei**
Er det påvist tegn på sopp/råteskader/fuktskader på overflater?	**Nei**



Oppsummering overflate vegg/himling	TG-1

Baderommet har flislagte og malte vegger. Det er ikke registrert riss, sprekker i fuger eller bom bak flis, og det er ikke påvist tegn på sopp/fuktskader på overflatene. Overflatene fremstår uten slitasje.
Til info: Dør kan være noe utsatt for vannsprut ved dusjing.

Overflate gulv

Overflate gulv	Flis

Gulvfliser med sokkelflis.

Er det registrert riss, sprekker i fuger, bom (hulrom) bak flis?	Ja

Observerte avvik:
- Bom (hulrom) under flis

Beskrivelse:
Bom under flis nær toalett.

Er det påvist tegn på sopp/råteskader/fuktskader?	Nei

Er det påvist avvik i fallforhold mot sluk i dusjsonen?	Ja

Observerte avvik:
- Ujevnt fall med fare for vannansamling
- Lokalt motfall

Er det fare for at lekkasjevann fra installasjoner ikke når sluket?	Ja

Observerte avvik:
- Motfall slik at lekkasjevann ikke ledes til sluk
- Lekkasjevann vil ikke ledes til sluk pga manglende fall

Oppsummering overflate gulv	TG-3

Flislagt gulv med sokkelflis. Ved kontroll ble det registrert bom (hulrom) under flis nær toalettet/nabovegg.
Det er fall til sluk i dusjsone, men ikke dokumentert oppbrett/tettesjikt ved dørterskel. Videre er det svakt fall,- og dels mindre motfall på del av gulv.
Det er ikke påvist tegn på skader.
Bom under flis innebærer risiko for at fliser kan løsne eller sprekke over tid, og manglende fall til sluk kan medføre at vann blir stående på gulvet. At lekkasjevann ikke sikkert føres til sluk øker risikoen for skader ved en eventuell lekkasje, og tilstanden vurderes samlet til TG-3.

Anbefalte tiltak / ytterligere undersøkelser anbefales

Det anbefales å utbedre fallforholdene slik at lekkasjevann fra vask/toaletett ledes til sluk. Dette krever normalt omlegging av gulvet med nytt tettesjikt i berørt område.

Kostnadsestimat	**20 000 - 100 000**

Kostnad beregnet for omlegging av gulv.

Membran, tettesjikt og sluk

Type sluk	Plast

Type tettesjikt	Smøremembran under flis med ukjent utførelse

Er det manglende mulighet for renhold og inspeksjonsmulighet av sluk?	Nei

Er det avvik på krav til høydeforskjell på vanntett sjikt på minimum 25mm fra topp sluk til toppen av membran ved dørsteskel?	**Ja**

Observerte avvik:

- Ikke tilstrekkelig høyde fra topp sluk til topp vanntett sjikt ved dør

Er det påvist feil utførelse, feil materialvalg, eller skader i tettesjikt med fare for fuktskade?	**Nei**
Har membran/tettesjikt nådd en alder som gir økt risiko for skader eller følgeskader?	**Nei**

Oppsummering membran, tettesjikt og sluk **TG-2**

Badet har smøremembran under flis med ukjent utførelse. Sluk av plast med tilfredsstillende mulighet for renhold og inspeksjon. Det er ikke registrert feil materialvalg eller skader i tettesjiktet, og membranen har ikke nådd en alder som gir økt risiko for skader eller følgeskader.
Det er imidlertid påvist avvik ved at høydeforskjellen på det vanntette sjiktet er mindre enn kravet på 25 mm fra topp sluk til overkant membran/flis ved dørterskel. Del av gulv med manglende fall. Dels mindre motfall i område ved toalett/servant.
Ved vannsøl på gulv må vann stedvis tørkes opp manuelt.

Anbefalte tiltak / ytterligere undersøkelser anbefales

Jevnlig rengjøring av sluk må påregnes. Ved vannsøl bør dette tørkes opp manuelt.

Sanitærutstyr

Type utstyr	**Dusjvegger/dusjhjørne, Baderomsinnredning med servant, Klosett**
Er det skader på utstyr og innredning?	**Nei**
Er det innebygd sisterne til klosett?	**Nei**

Oppsummering sanitærutstyr **TG-0**

Baderommet er utstyrt med dusjhjørne med vendbare dusjdører, baderomsinnredning med servant og klosett.
Det ble ikke registrert skader på utstyr eller innredning ved befaringen.

Ventilasjon

Type ventilasjon	**Mekanisk avtrekk**

Elektrisk avtrekk. Tilluft ved dør.

Er det påvist avvik ved bruk av papirark eller røykampulle?	**Nei**

Oppsummering ventilasjon **TG-0**

Badet ventileres med elektrisk avtrekk, og tilluft tilføres ved dør. Ved kontroll med papirark ble det ikke påvist avvik i avtrekkets funksjon. Ventilasjonen vurderes å fungere tilfredsstillende.

Er det foretatt hulltaking fra tilstøtende rom?	**Foretatt, men ikke mot bruksvannutsatt sone**
Er det registrert fukt eller skader ved hulltaking?	**Nei**

Oppsummering kontroll i tilliggende konstruksjoner (hulltaking/fuktmåling)	TG-IU

Det er foretatt hulltaking fra tilstøtende rom, men ikke mot bruksvannutsatt sone. Ved hulltakingen ble det ikke registrert fukt eller skader.
Da det ikke er foretatt kontroll mot den bruksvannutsatte sonen, kan tilstanden her ikke vurderes, og tilstandsgrad kan ikke fastsettes for denne delen.
Byggskum registeret i hulltaking. Utradisjonell løsning.

Anbefalte tiltak / ytterligere undersøkelser anbefales

Da kontrollen ikke er utført mot våtrommets mest bruksvannsutsatte områder, anbefales økt oppmerksomhet på tegn til fuktpåvirkning/skade.
Ved fremtidig oppgradering eller mistanke om avvik anbefales nærmere undersøkelser av konstruksjonens oppbygning og tilstand.

Dokumentasjon av vanntett sjikt

Er det manglende framlagt dokumentasjon?	Ja

Observerte avvik:
- Dokumentasjon av tettesjikt er ikke fremlagt

Oppsummering dokumentasjon	TG-2

Det er ikke fremvist dokumentasjon.

Anbefalte tiltak / ytterligere undersøkelser anbefales

Manglende dokumentasjon medfører usikkerhet knyttet til konstruksjonens oppbygning og utførelse. Innhenting av FDV-dokumentasjon, informasjon fra utførende foretak eller ytterligere undersøkelser kan bidra til å redusere usikkerheten. Ved behov for nærmere verifisering kan destruktive inngrep vurderes.

6.11 Innvendig himling — TG-0

Beskrivelse

Malt betong. Malt platehimling i bad.

Er det registrert avvik?	Nei

Oppsummering	TG-0

6.12 Innvendig vegger — TG-1

Beskrivelse

Malte platevegger.
(Bad egen rubrikk)

Er det registrert avvik?	Nei

Oppsummering	TG-1
Normalt ivaretatt.	

6.13 Innvendig gulv TG-1

Beskrivelse
1-stavs parkettgulv. (Bad egen rubrikk)

Er det registrert avvik?	Nei

Oppsummering	TG-1
Normalt ivaretatt.	

6.14 Innvendig dører TG-1

Beskrivelse
Fabrikkmalt lettdør.

Er det registrert avvik?	Nei

Oppsummering	TG-1
Normalt ivaretatt.	

6.15 Oppvarming

Beskrivelse
Elektrisk oppvarming. Varmekabel i bad (ikke testet).

Egenerklæring

Eikeveien 4, 5063 BERGEN

22 Sep 2026

Informasjon om eiendommen

Adresse	Postadresse	Enhetsnummer
Eikeveien 4	Eikeveien 4	

Opplysninger om selger og salgsobjekt

Er boligen en del av et sameie, aksjeselskap eller borettslag?

☒ Ja ☐ Nei

Driver du med omsetning eller utvikling av eiendom?

☐ Ja ☒ Nei

Når kjøpte du boligen?

04/26

Har du selv bodd i boligen?

☒ Ja ☐ Nei

Når og hvor lenge har eieren bodd i boligen? Hvis det er lengre perioder eieren ikke har bodd i boligen er det fint om du oppgir dette. Her kan du også oppgi annen relevant informasjon om eierskapet.

5 månader

Informasjon om eksisterende husforsikring

If Skadeforsikring Nuf-53, SP3783394

Informasjon om selger

Selger

Sandven, Hildegunn Skeie

Forbehold

Selger tar spesifikt forbehold om feil og mangler som er beskrevet i egenerklæringsskjemaet.

Boligkjøper anses å kjenne til forholdene som er omtalt i dette egenerklæringsskjemaet. Disse forholdene kan ikke gjøres gjeldende som feil eller mangler senere.

Boligkjøper oppfordres til å selv undersøke eiendommen grundig.

Våtrom

1 **Har det vært feil på bad, vaskerom eller toalettrom?**

☐ Ja ☒ Nei, ikke som jeg kjenner til

2 **Er det utført arbeid på bad, vaskerom eller toalettrom?**

☒ Ja ☐ Nei, ikke som jeg kjenner til

2.1.1 **Navn på arbeid**

I fylgje forrige eigar er det lagt innn rør i rør ved Vatten AS våren 26, flislegging ved Takstmann & Konsulent v/ Steffen Tvedt, elektrisk arbeid utført av Bergen

2.1.2 **Årstall**

2026

2.1.3 **Hvordan ble arbeidet utført?**

☒ Faglært ☐ Ufaglært

2.1.4 **Fortell kort hva som ble gjort av faglærte**

I følgje forrige eigar, vart det gjort totalrenovering av bad. Viser til Våtromsdokumentason, framlagd av forrige eigar. I følgje forrige eigar vart det lagt nytt rør-i-rør ved Vatten AS, Bergen Elektro og Automasjon AS utførte det elektriske arbeidet, Takstmann & Konsulent(v/ Steffen Tvedt) utførte membran- og flisleggingsarbeidet og eigar sjølv utførte tømrar- og målingsarbeidet.

2.1.5 **Hvilket firma utførte jobben?**

Vatten AS, Bergen/ Bergen Elektro og Automasjon AS, Takstmann & Konsulent og eigar sjølv

2.1.6 **Har du dokumentasjon på arbeidet?**

☒ Ja ☐ Nei

Tak, yttervegg og fasade

3 **Har det lekket vann utenfra og inn, eller er det sett andre tegn til fukt?**

☐ Ja ☒ Nei, ikke som jeg kjenner til

4 **Er det utført arbeid på tak, yttervegg, vindu eller annen fasade?**

☐ Ja ☒ Nei, ikke som jeg kjenner til

Kjeller

5 **Har sameiet eller borettslaget hatt problemer med fukt, vann eller oversvømmelse i kjeller eller underetasje?**

☐ Ja ☒ Nei, ikke som jeg kjenner til

6 **Har boligen kjeller, underetasje eller andre rom under bakken?**

☒ Ja ☐ Nei

7 **Er det observert vann eller fukt i kjeller, krypkjeller eller underetasje?**

☐ Ja ☒ Nei, ikke som jeg kjenner til

8 Er det utført arbeid med drenering?

☐ Ja ☒ Nei, ikke som jeg kjenner til

Elektrisitet

9 Har det vært feil på det elektriske anlegget?

☐ Ja ☒ Nei, ikke som jeg kjenner til

10 Er det utført arbeid på det elektriske anlegget?

☒ Ja ☐ Nei, ikke som jeg kjenner til

10.1.1 **Navn på arbeid**

I flg forrige eigar har Bergen Elektro Autorisasjon AS har installert nytt elektrisk anlegg i leil.(i flg forrige eigar)

10.1.2 **Årstall**

2026

10.1.3 **Hvordan ble arbeidet utført?**

☒ Faglært ☐ Ufaglært

10.1.4 **Fortell kort hva som ble gjort av faglærte**

Forrige eigar har hatt profesjonelle, som har oppgradert det elektriske våren 2026(før eg overtok).

10.1.5 **Hvilket firma utførte jobben?**

Bergen Elektro Autorisasjon AS

10.1.6 **Har du dokumentasjon på arbeidet?**

☒ Ja ☐ Nei

Rør

11 Har eiendommen privat vannforsyning (ikke tilknyttet det offentlige vannettet), septik, pumpekum, brønn, avløpskvern eller liknende?

☐ Ja ☒ Nei, ikke som jeg kjenner til

12 Har det vært feil på utvendige eller innvendige avløpsrør eller vannrør?

☐ Ja ☒ Nei, ikke som jeg kjenner til

13 Er det utført arbeid på utvendige eller innvendige avløpsrør eller vannrør?

☒ Ja ☐ Nei, ikke som jeg kjenner til

13.1.1 **Navn på arbeid**

NyttI følge forrige eigar, har Vatten AS lagt inn nytt rør-i-rør før eg kjøpte leil.

13.1.2 **Årstall**

2026

13.1.3 **Hvordan ble arbeidet utført?**

☒ Faglært ☐ Ufaglært

13.1.4 **Fortell kort hva som ble gjort av faglærte**

Nytt rør-i-rør (i følge forrige eigar)

13.1.5 **Hvilket firma utførte jobben?**

Vatten AS

13.1.6 **Har du dokumentasjon på arbeidet?**

☒ Ja ☐ Nei

Ventilasjon og oppvarming

14 **Er det eller har det vært nedgravd oljetank på eiendommen?**

☐ Ja ☒ Nei, ikke som jeg kjenner til

15 **Har det vært feil på varmeanlegg eller ventilasjonsanlegg?**

☐ Ja ☒ Nei, ikke som jeg kjenner til

16 **Er det utført arbeid på varmeanlegg eller ventilasjonsanlegg?**

☐ Ja ☒ Nei, ikke som jeg kjenner til

Skjevheter og sprekker

17 **Er det tegn på setningsskader eller sprekker i for eksempel grunnmur eller fliser?**

☐ Ja ☒ Nei, ikke som jeg kjenner til

18 **Har det vært feil eller gjort endringer på ildsted eller pipe?**

☐ Ja ☒ Nei, ikke som jeg kjenner til

Sopp og skadedyr

19 **Har det vært skadedyr i boligen eller andre bygninger på eiendommen?**

☐ Ja ☒ Nei, ikke som jeg kjenner til

20 **Har det vært skadedyr i fellesområdene til sameiet eller borettslaget?**

☐ Ja ☒ Nei, ikke som jeg kjenner til

21 **Har det vært mugg, sopp eller råte i boligen eller andre bygninger på eiendommen?**

☐ Ja ☒ Nei, ikke som jeg kjenner til

22 **Har det vært mugg, sopp eller råte i sameiet eller borettslaget?**

☐ Ja ☒ Nei, ikke som jeg kjenner til

Planer og godkjenninger

23 **Mangler boligen eller andre bygninger brukstillatelse eller ferdigattest for søknadspliktige tiltak?**

☐ Ja ☒ Nei, ikke som jeg kjenner til

24 **Har du bygd på eller gjort om kjeller, loft eller annet til boligrom?**

☐ Ja ☒ Nei

25 **Selges eiendommen med utleiedel som leilighet, hybel eller lignende?**

☐ Ja ☒ Nei

27 **Er det utført radonmåling?**

☐ Ja ☒ Nei, ikke som jeg kjenner til

28 **Er det andre forhold av betydning eller sjenanse for eiendommen eller nærområdet?**

☐ Ja ☒ Nei, ikke som jeg kjenner til

29 **Foreligger det planer eller bestemmelser som kan medføre endringer av felleskostnader eller fellesgjeld?**

☐ Ja ☒ Nei, ikke som jeg kjenner til

30 **Er sameiet eller borettslaget er involvert i konflikter av noe slag?**

☐ Ja ☒ Nei, ikke som jeg kjenner til

Andre opplysninger

31 **Har ufaglærte utført arbeid som normalt bør utføres av faglærte? Du trenger ikke gjenta noe du allerede har nevnt.**

☐ Ja ☒ Nei, ikke som jeg kjenner til

32 **Har du andre opplysninger om boligen eller eiendommen utover det du har svart?**

☐ Ja ☒ Nei, ikke som jeg kjenner til

Boligselgerforsikring

Boligen selges med boligselgerforsikring

En boligselgerforsikring gir trygghet for selger og kjøper, og kan dekke feil og mangler som enten ikke er opplyst om eller det ikke var kjennskap til da salget ble gjennomført.

Forsikringen er tegnet i Gjensidige Forsikring ASA

Forsikringsnummer 12529113

Egenerklæringsskjema

Name	Date
Hildegunn Skeie Sandven	**2026-09-22**

Identification

Hildegunn Skeie Sandven


This document contains electronic signatures using EU-compliant PAdES - PDF Advanced Electronic Signatures (Regulation (EU) No 910/2014 (eIDAS))

Basiskart

Byrådsavdeling for klima, miljø og byutvikling
Plan- og bygningsetaten
Målestokk v/A4: 1:500
Dato: 02.02.2026

Gnr/Bnr/Fnr/Snr: 13/465/0/0
Adresse: Eikeveien 4 m.fl.

BERGEN KOMMUNE

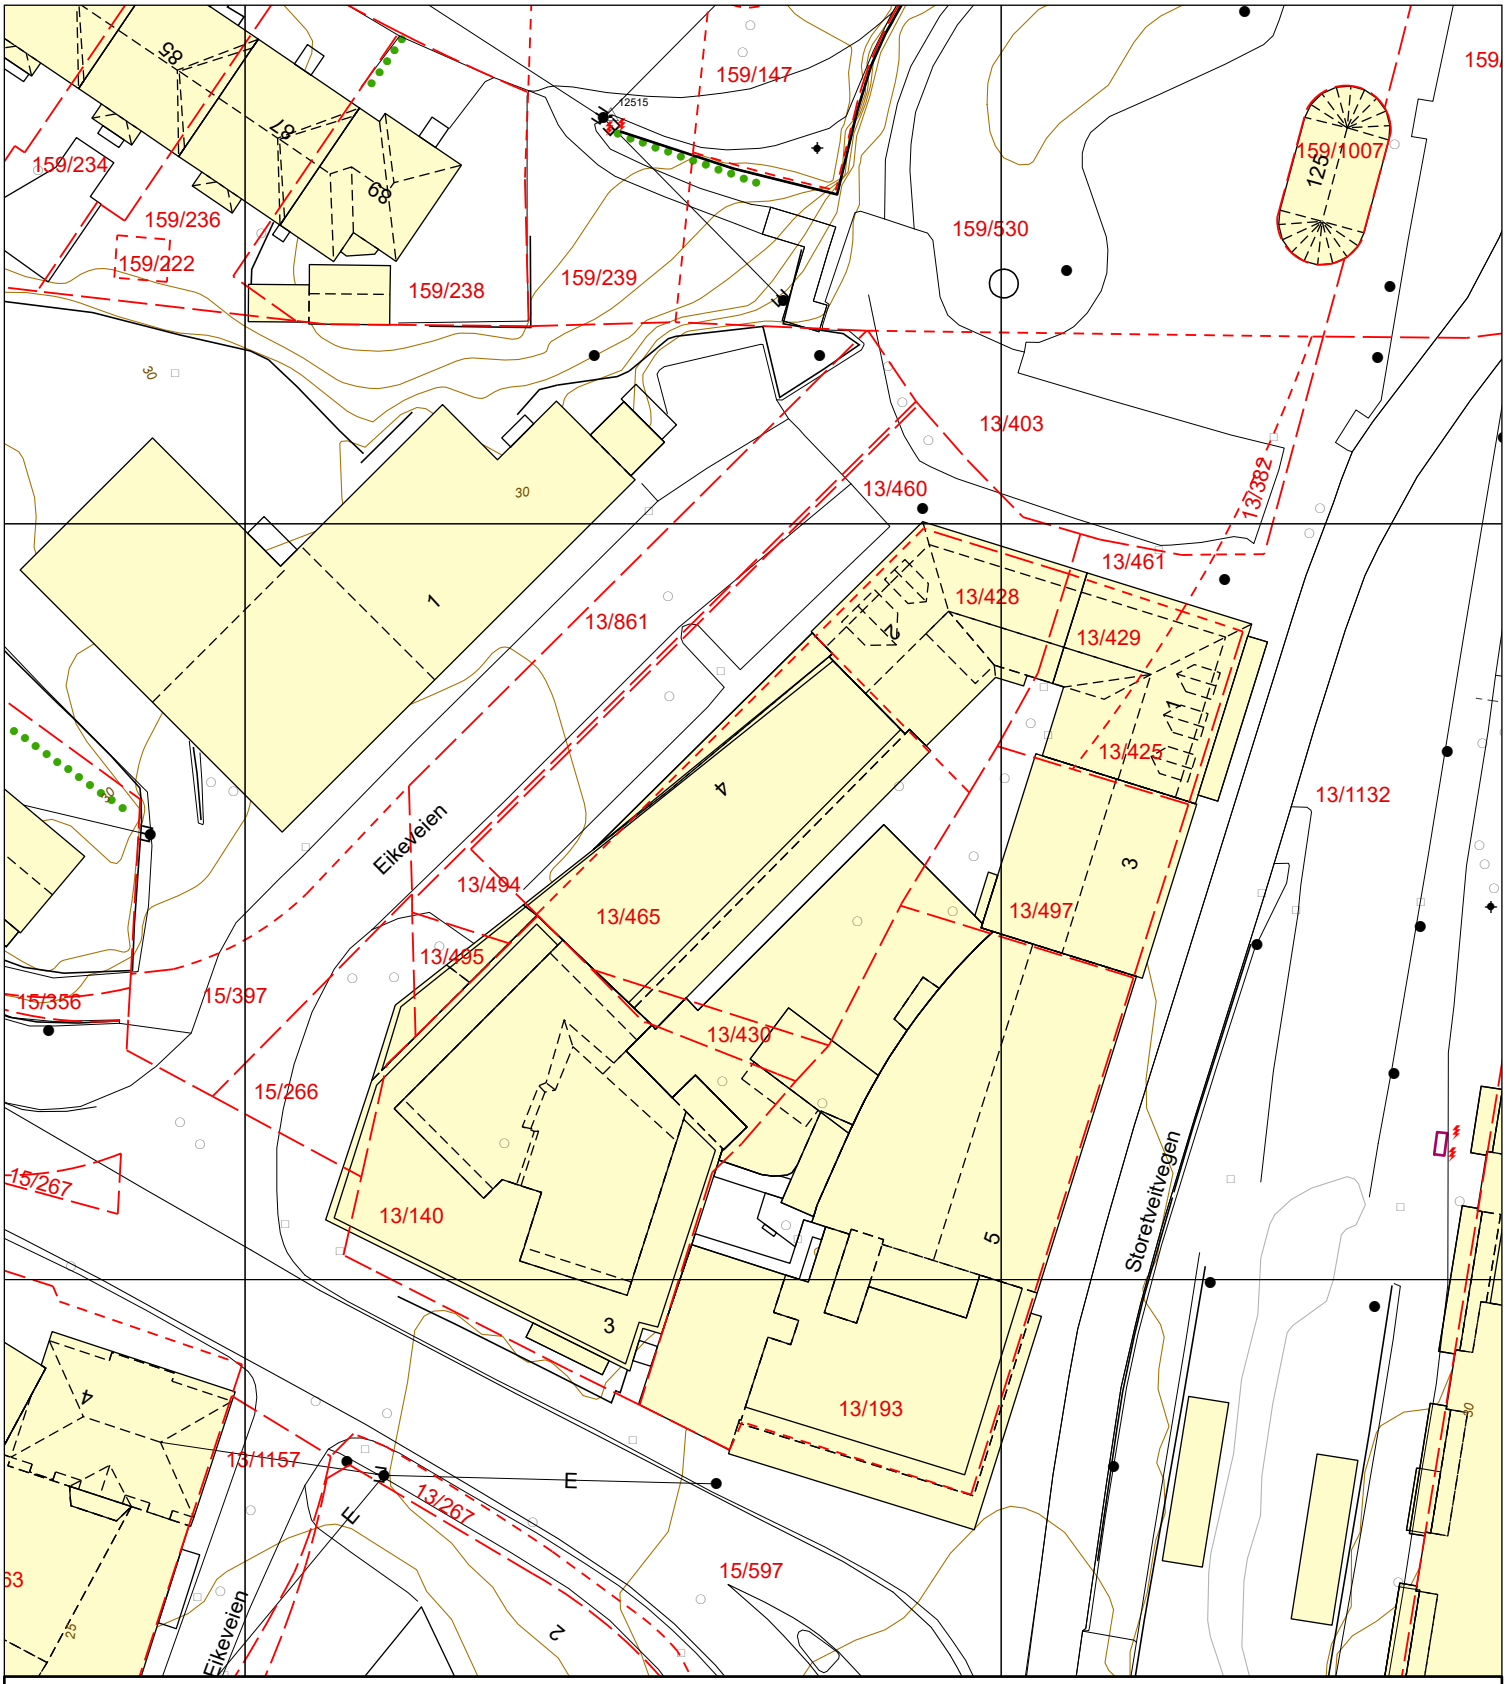

BERGEN KOMMUNE

PLANINFORMASJON

Byrådsavdeling for klima, miljø og byutvikling

Plan- og bygningsetaten

Planinformasjon for gnr/bnr 13/465/0/0
Utlistet 02. februar 2026

Om rapporten

Opplysningene er fremkommet etter en teknisk analyse av kartdataene der eiendommens utstrekning er sammenholdt med ulike arealplaners utstrekning (omkretser). Følgende plannivåer er testet:

- *Gjeldende kommuneplans arealdel inkl. kommunedelplaner og kommunedelplaner under arbeid*
- *Reguleringsplaner i vertikalnivå 'under grunnen', 'på grunnen', 'over grunnen' og 'på bunnen'*
- *Reguleringsplaner under arbeid*

I den grad vektoriserte (geometriske) arealformålsflater, hensynsoner, båndleggingerog restriksjoner eksisterer blant kartdataene er også disse testet og kvantifisert på eiendommen.

I tillegg til overnevnte testes eiendommens beliggenhet i forhold til noen aktuelle planrelaterte temaer som område for midlertidig tiltaksforbud og ulike typer støysoner. Videre testes også forekomster av gjeldende planer og planer under arbeid, samt godkjente tiltak (byggesaker) som ligger nærmere enn 100 meter fra eiendommens yttergrenser.

Mer informasjon om angitte planer som berører eiendommen kan hentes i Bergen kommunes digitale planregister.

Informasjon om plan- og byggesaker knyttet til eiendommen er tilgjengelig i kommunens nettbaserte saksinnsynsløsning.

For øvrig er det lagt hyperkoblinger på arealplan-id'er (plannumre) og saksnumre for med dette kunne foreta direkteoppslag i nevnte informasjonssystemer.

Forklaring plantype

20 - Kommuneplanens arealdel
21 - Kommunedelplan
22 - Mindre endring av kommune(del)plan
30 - Eldre reguleringsplan
31 - Mindre reguleringsendring
32 - Bebyggelsesplan iht. reguleringsplan (PBL 1985)
33 - Bebyggelsesplan iht. kommuneplanens arealdel (PBL 1985)
34 - Områderegulering
35 - Detaljregulering

Forklaring planstatus

0 - Kun opprettet sak (foreløpig ikke annonsert)
1 - Planlegging igangsatt
2 - Planforslag
3 - Endelig vedtatt arealplan
4 - Opphevet
5 - Utgått/erstattet
6 - Vedtatt plan med utsatt rettsvirkning
8 - Overstyrt
9 - Avvist
10 - Uaktuell/trukket

Påliteligheten av analyseresultatene henger nøye sammen med eiendommens oppmålingskvalitet. Av denne grunn er utvalgt matrikkelinformasjon om eiendommen oppgitt innledningsvis. Legg her spesielt merke til *arealkvalitet* og eventuelle *arealmerknader* knyttet til eiendomsteig(ene). Mer informasjon om eiendommen i Kartverkets innsynsløsning Se eiendom.

I tilfelle matrikkelenheten er part i et jordsameie (brukssameie) med andre matrikkelenheter eller matrikkelenheten har felles teig med annen matrikkelenhet, inngår arealet av felles teig(er) i analysen. Dersom matrikkelenheten er registrert som eier av del av annen matrikkelenhet (ikke jordsameie/brukssameie), inngår imidlertid ikke arealet av teig(er) til det registrerte realsameiet i beregningen.

Eiendommens teiger beskrevet i Matrikkelen

Teigid	Type	Snr	Hovedteig	Beregnet areal	Arealkvalitet	Arealmerknad	Inngår i rapporten
258676254	Grunneiendom	0	Ja	406,7 m²	Usikker	-	Ja

Dekningsgrad refereres her til prosentvis geometrisk dekning av eiendommen. I enkelte tilfeller vil også arealplaner som kun tangerer eiendommen vises i utlistingen.

Reguleringsplaner over grunnen

PlanID	Plantype	Plannavn	Status	Ikrafttrådt	Saksnr	Dekningsgrad

PlanID	Plantype	Plannavn	Status	Ikrafttrådt	Saksnr	Dekningsgrad
60120000	30	ÅRSTAD. GNR 13 BNR 140, MFL., FANAHALLKVARTALET	3 - Endelig vedtatt arealplan	25.01.2010	200614727	35,0 %

Reguleringsformål (Reguleringsplaner over grunnen)

PlanID	Reguleringsformål	Dekningsgrad
60120000	750 - Felles lekeareal	35,0 %

Reguleringsplaner på grunnen

PlanID	Plantype	Plannavn	Status	Ikrafttrådt	Saksnr	Dekningsgrad
60120000	30	ÅRSTAD. GNR 13 BNR 140, MFL., FANAHALLKVARTALET	3 - Endelig vedtatt arealplan	25.01.2010	200614727	100,0 %

Reguleringsformål (Reguleringsplaner på grunnen)

PlanID	Reguleringsformål	Dekningsgrad
60120000	990 - Annet kombinert formål	65,0 %
60120000	730 - Felles parkeringsplass	35,0 %

Begrensninger (Reguleringsplaner på grunnen)

PlanID	Reguleringsformål	Dekningsgrad
60120000	661 - Bevaring av bygninger	65,0 %

Planendringer relatert/muligens relatert aktuell eiendom

Ingen planendringer er markert innenfor - eller i umiddelbar nærhet til den aktuelle eiendommen. Sjekk likevel kartet og planarkivsystem for punktrepresenterte planendringer.

Kommuneplan

PlanID	Plannavn	Ikrafttrådt	Dekningsgrad
65270000	KOMMUNEPLANENS AREALDEL 2018	19.06.2019	100,0 %

Arealformål i kommuneplanen

PlanID	Arealstatus	Arealformål	Beskrivele	Områdenavn	Dekningsgrad
65270000	2 - Framtidig	1130 - Sentrumsformål	Sentrumskjerne	S20	100,0 %

Hensynssoner Angitt hensyn - kulturmiljø i kommuneplanen

PlanID	Hensynssonetype	Hensynssonenavn	Beskrivele	Dekningsgrad
65270000	KpAngittHensynSone	H570_3	Minde-Nymark	99,8 %

Hensynssoner Faresone i kommuneplanen

PlanID	Hensynssonetype	Hensynssonenavn	Beskrivele	Dekningsgrad
65270000	KpFareSone	H390_1	Luftkvalitet - rød sone	100,0 %

Hensynssoner Gul støy i kommuneplanen

PlanID	Hensynssonetype	Hensynssonenavn	Beskrivele	Dekningsgrad
65270000	KpStøySone	H220_3	Vei støy - gul sone	11,4 %

Temakart blågrønne strukturer

Temakart sammenhengende blågrønne strukturer

Planer i nærheten av eiendommen

PlanID	Plantype	Plannavn	Planstatus	Saksnr
71740000	20	Kommuneplanens arealdel KPA 2027	1	202417461
61160000	34	ÅRSTAD. GNR 13 BNR 96, OFFENTLIG REGULERINGSPLAN FOR SENTRALE DELER AV WERGELAND	3	200904346

PlanID	Plantype	Plannavn	Planstatus	Saksnr
62190000	35	ÅRSTAD. GNR 159 BNR 402 MFL., FALSENS VEI SØR	3	201123180
560000	30	ÅRSTAD. FINNBERGÅSEN (tidligere F56)	3	199938323
16980000	30	ÅRSTAD. BYBANE I BERGEN, DELSTREKNING 3 - EDVARD GRIEGS VEI - WERGELAND	3	201014884
9730000	21	ÅRSTAD/FANA/BERGENHUS. KDP LANDÅS	3	199507335
20000	30	ÅRSTAD. BERGENSDALENS MIDTRE DEL	4	-
30010000	30	ÅRSTAD/FANA. MINDEREGULERINGEN	4	-
63630000	35	ÅRSTAD. GNR 15 BNR 169 MFL., EIKEVEIEN	3	201318997
64860000	35	ÅRSTAD. BYBANEN BERGEN SENTRUM - FYLLINGSDALEN, DELSTREKNING 2 - MINDEMYREN	3	201737864
19010000	35	ÅRSTAD. GNR 13 BNR 156 MFL., WERGELAND	3	200304844
65150000	35	Årstad. Gnr. 13, bnr. 1132, Sykkelvei fra Hagerups vei til Mindemyren	3	202220461
16990007	31	ÅRSTAD. BYBANE I BERGEN, STREKNINGEN BJØRNSONS GATE - WERGELAND	3	200715810
30020000	30	ÅRSTAD. GNR 15, DEL AV NYHAUGEN, GNR 13, DEL AV STORETVEIT	4	-
71200000	35	Årstad. Gnr. 15, bnr. 163 mfl., Nyhaugen	2	202226290
66060000	35	ÅRSTAD. GNR 15 BNR 210 MFL., DELFELTENE S8 OG S10 MINDEMYREN	3	202220531
30020100	30	ÅRSTAD. GNR 13, WERGELAND	4	-

Godkjente tiltak i nærheten av eiendommen

Eiendom	Bygningsnr	Endring	Bygningstype	Status	Dato	Saksnr
13/265 (mfl.)	301192325	-	Parkeringshus	Rammetillatelse	02.10.2020	201916905
15/607	301222047	-	Parkeringshus	Rammetillatelse	30.06.2023	202312837
13/156	300574035-1	Tilbygg	Stort frittliggende boligbygg på 5 etg. el. mer	Igangsettingstillatelse	06.09.2019	201913770
15/211	301539640	-	Store sammenb. boligbygg på 5 etg. el. mer	Rammetillatelse	02.10.2025	202418776
13/304	300541003	-	Garasjeuthus anneks til bolig	Igangsettingstillatelse	21.01.2016	201519328
13/304	139402502-1	Tilbygg	Enebolig	Igangsettingstillatelse	03.02.2015	201415805
159/530	300291120	-	Annen kontorbygning	Meldingssak registrer tiltak	11.04.2012	201206409

Andre opplysninger

Eiendommen er berørt av Eviny Termo AS sitt konsesjonsområde for fjernvarmeanlegg.

Hele eller deler av eiendommen antas å være berørt av støy fra veitrafikk over grenseverdier gitt av statlige myndigheter og i kommuneplanens bestemmelser. Antakelsen er basert på overordnede støyberegninger. Dette vil kunne få betydning for behandlingen av plan- og byggesaker som omfatter den aktuelle eiendommen, blant annet medføre utredningsplikt for tiltakshaver/forslagstiller og eventuelt krav om avbøtende tiltak.

Skrevet ut 02. februar 2026

BERGEN
KOMMUNE

Planinformasjon

Opplysningene er gitt etter de dokumenter som finnes i vårt arkiv med direkte betydning for eiendommen og gir ingen garanti med hensyn til fremtidige planer.
Denne informasjonen ikke er uttømmende, og at det gjøres oppmerksom på at det kan være feil i datagrunnlaget. Noen plankart er av eldre kvalitet med dårlig oppløsning og de inneholder heller ikke tegnforklaring til fargebruken. For å unngå feiltolkning bør det for nærmere oppklaring tas kontakt med seksjon for GIS og plandata ved Plan- og bygningsetaten.

Plannivåene
De etterfølgende plannivåene vedtas av Bergen bystyre, kun reguleringsplan gir rettsvirkning til ekspropriasjon, med virkning i 10 år regnet fra kunngjøring av bystyrets vedtak.

Kommuneplan
Kommuneplanens areadel er et virkemiddel for å sikre at arealbruken i kommunen bidrar til å nå de mål som blir vedtatt for kommunens utvikling. Arealdelen brukes for å vise områder der kommunen ønsker en spesiell planinnsats på kommunedelplan- og detaljplannivå, og til å illustrere arealer som er viktige å forvalte på bestemte måter.
Arealdelen inngår i kommuneplanens langsiktige del. Den skal ta utgangspunkt i kommuneplanens overordnede retningslinjer for den fysiske, økonomiske, sosiale og kulturelle utviklingen i kommunen. Arealdelen skal samtidig legges til grunn for og sikre gjennomføringen av de nasjonale og regionale retningslinjene for arealpolitikken.
Kommuneplanens arealdel er rettslige bindende for alle arbeid og tiltak som omfattes av Plan- og bygningsloven. Det betyr at grunneiere, rettighetshavere og myndighetene er juridisk bundet av planen. Kommuneplanen skal opp til kommunestyret til vurdering i gjennomsnitt hvert fjerde år.
Kommuneplanens arealdel 2018 - 2030, KPA 2018. Arealplan-ID 65270000 ble vedtatt i Bergen bystyre onsdag 19.juni 2019.
Les mer her: https://www.bergen.kommune.no/hvaskjer/tema/kommuneplanens-arealdel-2018

Kommunedelplan
Kommunedelplanene er en del av kommuneplanens arealdel, men kan for eksempel være en mer detaljert utdyping for et geografisk område som tettsted, kystsonen eller et bestemt tema med tilhørende kartdel med bestemmelser. En kommunedelplans arealdel har formelt samme innhold, behandlingsform og rettsvirkning som en kommuneplan. I likhet med arealdelen for hele kommunen består den geografiske kommunedelplanen av kart og bestemmelser med tilhørende planbeskrivelse.

Reguleringsplan
Hensikten med reguleringsplan, er å fastsette mer i detalj hvordan grunnen innenfor planens begrensningslinje skal nyttes eller vernes. Reguleringsplan er også i mange tilfeller nødvendig rettsgrunnlag for gjennomføring av tiltak og utbygging, herunder ved eventuell ekspropriasjon.
Reguleringsplan består av ett eller flere kart med eventuelle tilhørende bestemmelser.
Planen kan inneholde ett eller flere hoved- og/eller underformål, hver for seg eller i kombinasjon, eventuelt i rekkefølge.
Planen gjelder på ubestemt tid inntil den blir endret eller opphevet. Imidlertid kan ny arealdel til kommuneplan sette rettsvirkningene av reguleringsplanen helt eller delvis til side.
En reguleringsplan vil virke fremover i tid slik at den bare fanger opp nye tiltak og ny/endret bruk av arealer.

Reguleringsplan på grunnen - oversikt


BERGEN KOMMUNE

Byrådsavdeling for klima, miljø og byutvikling
Plan- og bygningsetaten
Målestokk: 1:1000 Gnr/Bnr/Fnr: 13/465/0/0
Dato: 02.02.2026 Adresse: Eikeveien 4 m.fl.

N

Dette kartet gir en oversikt over planområdene til de reguleringsplanene som berører eiendommen på grunnen. Mer detaljert informasjon om den enkelte plan finner du på de neste sidene i denne rapporten. Kartene viser status ved produksjonsdato. For fullstendig, og oppdatert, oversikt over gjeldene plansituasjon søk på eiendommen i vårt planregister https://www.arealplaner.no/bergen4601

Følgende reguleringsplaner på grunnen berører eiendommen:
60120000, 65150000

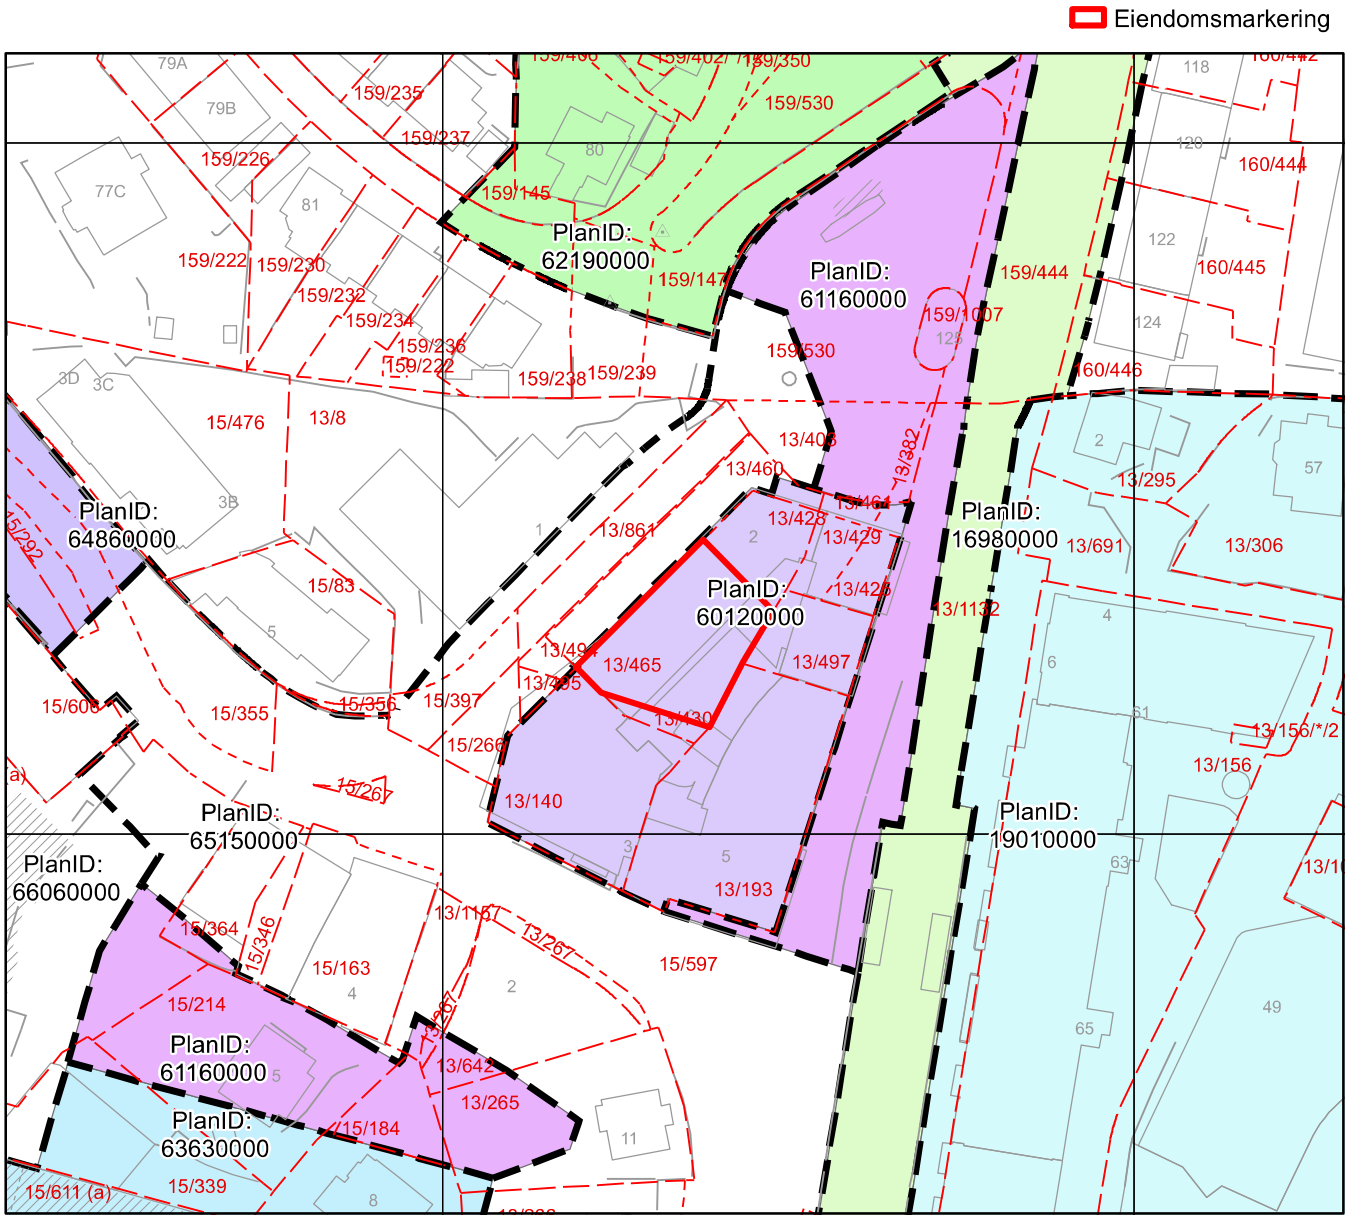


Reguleringsplan på grunnen

BERGEN KOMMUNE

Byrådsavdeling for klima, miljø og byutvikling
Plan- og bygningsetaten
Målestokk: 1:1000 Gnr/Bnr/Fnr: 13/465/0/0
Dato: 02.02.2026 Adresse: Eikeveien 4 m.fl.

N

For fullstendig oversikt over gjeldende plansituasjon, se https://www.arealplaner.no/bergen4601

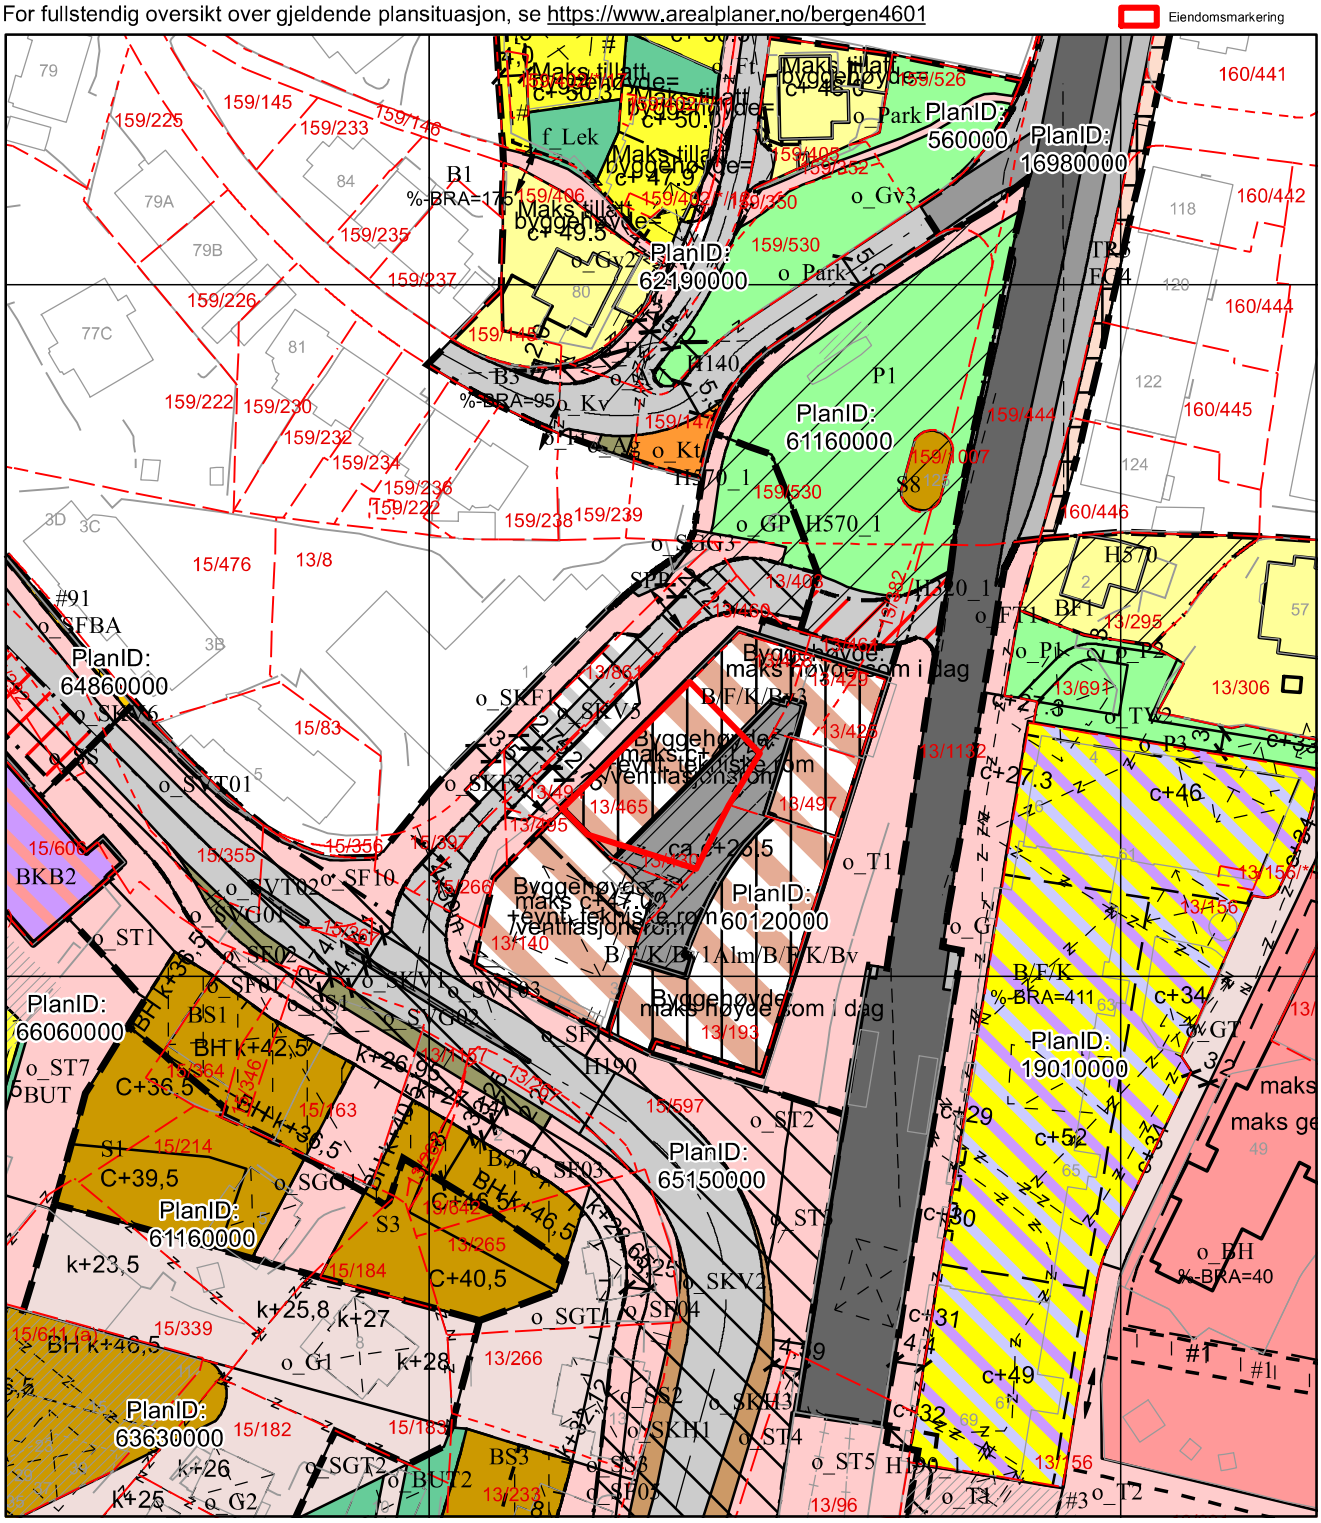

Tegnforklaring for reguleringsplan på grunnen

Punktmarkeringer

1241 - Stenging av avkjørsel

1242 - Avkjørsel

Juridisklinje

1204 - Eiendomsgrense oppheves

1210 - Bygg, kulturm. m.m. som skal bevares

1211 - Byggegrense

1213 - Planlagt bebyggelse

1214 - Bebyggelse som inngår i planen

1215 - Bebyggelse som forutsettes fjernet

1221 - Regulert senterlinje

1222 - Frisiktlinje

1226 - Regulert fotgjengerfelt

1227 - Regulert støyskjerm

1228 - Regulert støttemur

1252 - Bru

1259 - Måle- og avstandslinje

Regulert høydelinje

Regulert høydelinje

Bestemmelsegrense

Avgrensning skriftlig bestemmelse

Midlertidig bygg og anlegg grense

Midlertidig bygg og anlegg grense

Begrensningsgrense gammel lov

Reguleringsplan restriksjonsgrense

Reguleringsplan bevaringsgrense

Reguleringsplan rekkefølgegrense

Hensynssonegrense

Reguleringsplan hensynssonegrense

Bestemmelseområde

Andre bestemmelseshjemler

91 - Anlegg- og riggomr.

Begrensningsområde gammel lov

640 - Frisiktsone

661 - Bevaring av bygninger

991 - Formålsrekkefølge

Formålsgrense

Reguleringsplan formålsgrense

Reguleringsformål §25 eldre PBL

Kjørevei

Gangveg

Sporvei / forstadsbane

Felles parkeringsplass

Annet kombinert formål

Unyansert formål

Arealformål PBL §12-5

Bebyggelse og anlegg (Pbl 12-5 nr. 1)

1001 - Bebyggelse og anlegg

1111 - Boligbeb. - frittliggende småhusbebyggelse

1113 - Boligbeb. - blokkbebyggelse

1130 - Sentrumsformål

1161 - Barnehage

1560 - Øvrige komm.tekn. anl.

1600 - Uteoppholdsareal

1610 - Lekeplass

1620 - Gårdsplass

1802 - Bolig, forretning, kontor

1831 - Kontor, tjenesteyting

Samferdselsanlegg og teknisk infrastruktur (Pbl 12-5 nr. 2)

2010 - Veg

2011 - Kjøreveg

2012 - Gate med fortau

2013 - Torg

2014 - Gatetun

2016 - Gangveg, -areal, gågate

2017 - Sykkelveg, -felt

2018 - Annen veggrunn, tekn. anl.

2019 - Annen veggrunn, grøntareal

2073 - Kollektivholdeplass

2082 - Parkeringsplasser

2800 - Komb. formål samf.anl. - teknisk infrastr.tras.

Grønnstruktur (Pbl 12-5 nr. 3)

Reguleringsplan over grunnen


BERGEN KOMMUNE

Byrådsavdeling for klima, miljø og byutvikling
Plan- og bygningsetaten
Målestokk: 1:1000 Gnr/Bnr/Fnr: 13/465/0/0
Dato: 02.02.2026 Adresse: Eikeveien 4 m.fl.

N

For fullstendig oversikt over gjeldende plansituasjon, se https://www.arealplaner.no/bergen4601

Eiendomsmarkering

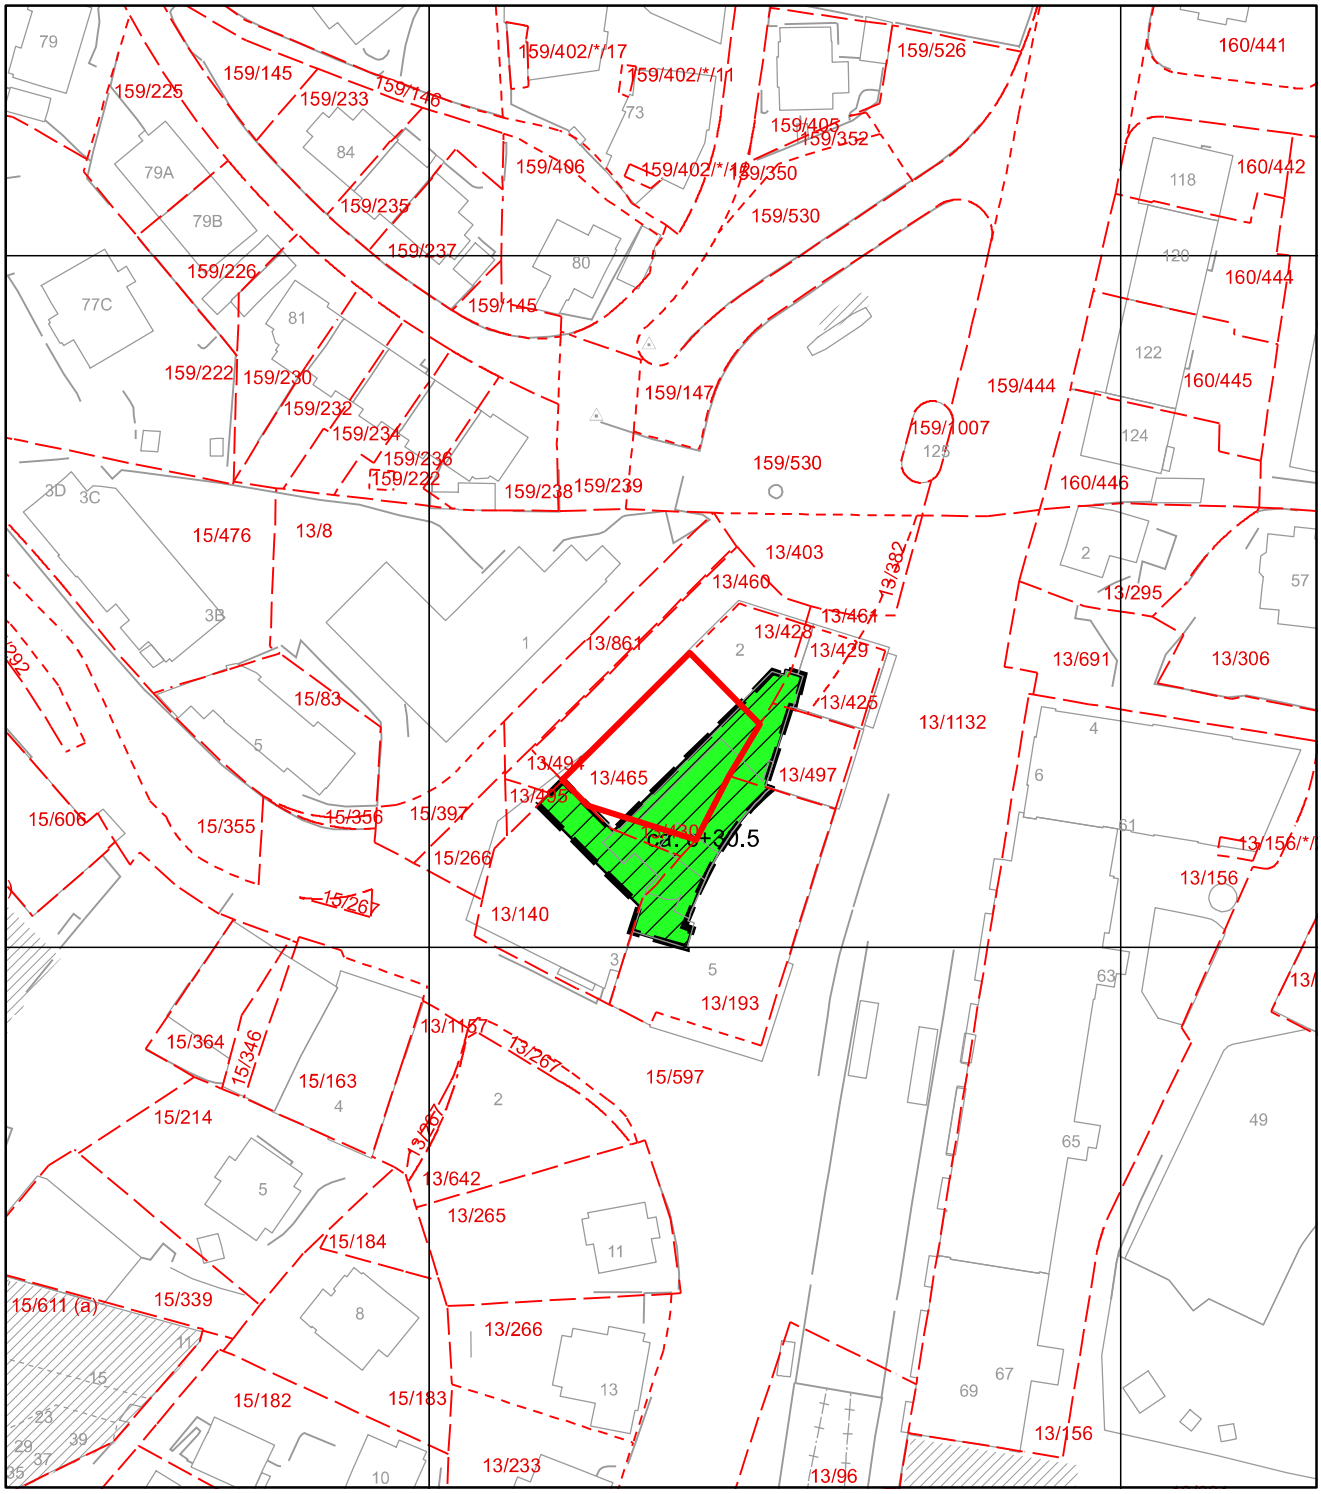

Tegnforklaring for reguleringsplan over grunnen

Plangrense

Reguleringsplanomriss

Formålsgrense

Reguleringsplan formålsgrense

Reguleringsformål §25 eldre PBL

Fellesområder (PBL $ 25, 1. ledd nr. 7)

Felles lekeareal for barn

BERGEN KOMMUNE

Kommuneplanens arealdel


Byrådsavdeling for klima, miljø og byutvikling
Plan- og bygningsetaten
Målestokk: 1:1000
Dato: 02.02.2026

Arealplan-ID: 65270000
Gnr/Bnr/Fnr: 13/465/0/0
Adresse: Eikeveien 4 m.fl.

N

For fullstendig oversikt over gjeldende plansituasjon, se https://www.arealplaner.no/bergen4601

Eiendomsmarkering (1)

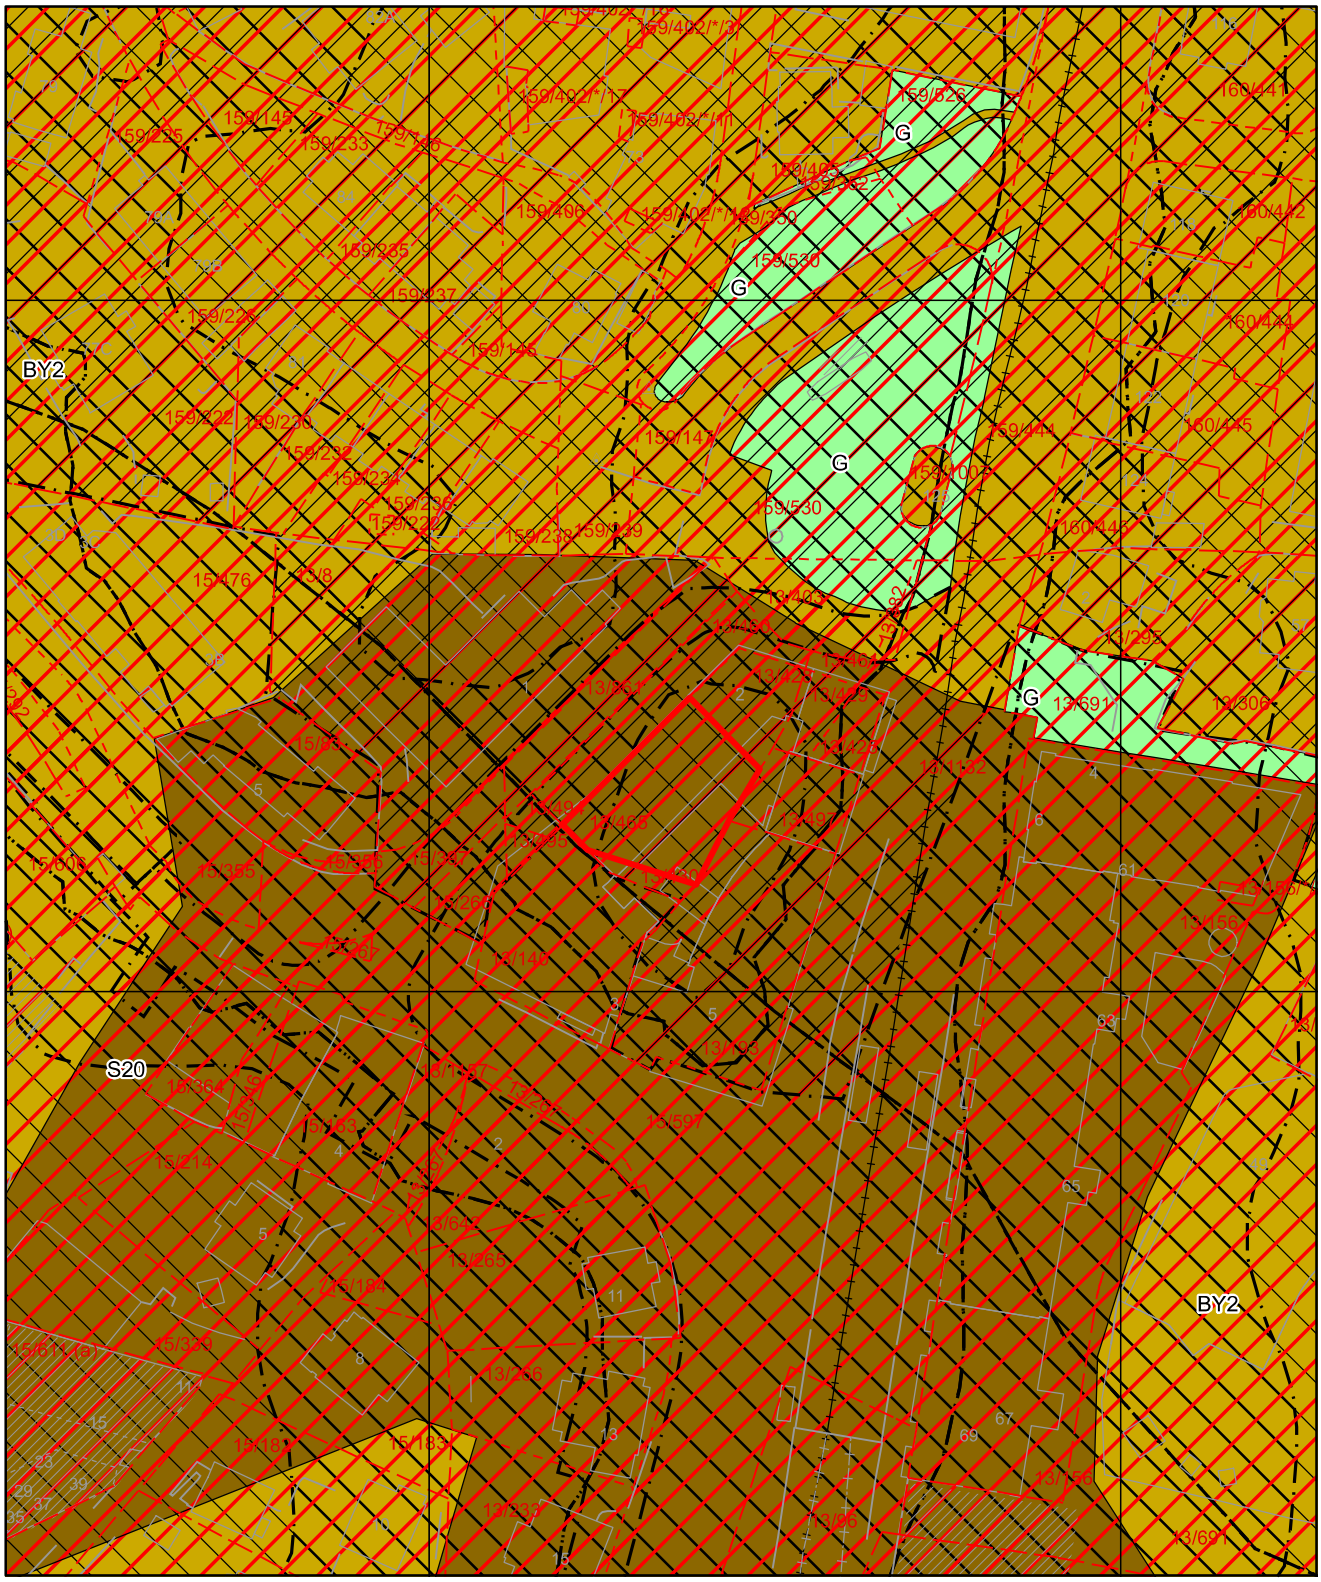

Tegnforklaring for kommuneplan

Arealformålgrense

Samferdselslinjer

Bybane

Bybane - tunnel

Angitthensyn kulturmiljø

Faresone

Infrastruktursone

Støysone gul

Støysone rød

KPA2018 Arealformål

Sentrumskjerne

Byfortettingssone

Grønnstruktur

OVERSIKT OVER LØSØRE OG TILBEHØR

Oversikten er utarbeidet av Norges Eiendomsmeglerforbund, Eiendom Norge og Advokatforeningens Eiendomsmeglingsgruppe, og er gjeldende fra 1. januar 2020.

Generelt
Lov om avhending av fast eigedom (avhendingslova/avhl.) av 3. juli 1992 regulerer kjøper og selgers rettigheter og plikter ved overdragelse av fast eiendom og andeler i borettslag.

I henhold til avhl. § 3-4 skal eiendommen , når annet ikke er avtalt, overdras med innredninger og utstyr som etter lov, forskrift eller annet offentlig vedtak skal følge med. Det samme gjelder varig innredning og utstyr som enten er fastmontert eller er særskilt tilpasset bygningen, jf. avhl. § 3-5. Loven inneholder ingen detaljert oversikt over hva som omfattes av "innredning og utstyr", og over hva som skal regnes som "fastmontert eller særlig tilpasset".

Partene kan fritt avtale hva som skal følge med eiendommen ved salg. Bransjens liste over løsøre og tilbehør som skal følge med eiendommen, er en del av avtalen mellom kjøper og selger dersom ikke annet er opplyst i salgsoppgaven, kjøper har tatt forbehold i bud eller avtale på annen måte er inngått. Der intet annet er avtalt, vil løsøre og tilbehør medfølge slik dette fremkommer av avhl. §§ 3-4 og 3-5 og denne oversikt.

Produkter og installasjoner som medfølger overdras uten noen form for garantier, utover eventuell gjenværende leverandørgaranti.

Dersom det er noe i nedenstående liste som ikke finnes på eiendommen, vil det heller ikke medfølge.

1. Hvitevarer medfølger der dette er spesielt angitt i salgsoppgaven.
2. HELDEKKENDE TEPPER følger med uansett festemåte.
3. Varmekilder, slik som ovner, kaminer, peiser, varmepumper og panelovner, følger med uansett festemåte. Frittstående biopeiser/varmeovner og terrassevarmere medfølger ikke. Det følger ikke med varmekilder i rom som ikke har vegg- eller fastmonterte varmekilder på visning.
4. TV, Radio og Musikkanlegg. TV-antenner og fellesanlegg for TV, herunder parabolantennene, og tuneren/dekoder/TV-boks medfølger der dette eies av selger. Veggmontert TV/flatskjerm med tilhørende festeordning samt musikkanlegg følger ikke med (se også punkt 12).
5. Baderomsinnredning/UTSTYR: Badekar, dusjkabinett, dusjvegger, alle fastmonterte speil og hyller, fastmonterte glass- og håndkleholdere, herunder håndklevarmere samt baderomsinnredning medfølger.
6. Garderobeskap medfølger, selv om disse er løse. Fastmonterte garderobehyller og knagger medfølger. Innredning i garderobeskap, for eksempel løse eller fastmonterte trådkurver, hyller, stenger og lignende medfølger.
7. Kjøkkeninnredning medfølger, herunder også åpne, fastmonterte hyller og løs eller fastmontert kjøkkenøy.
8. Markiser, persienner og annen type innvendig og utvendig solskjerming, gardinoppheng, lamellgardiner og liftgardiner medfølger.
9. Avtrekksvifter av alle slag, samt fastmonterte aircondition/ventilasjonsanlegg medfølger.
10. Sentralstøvsuger medfølger med komplett anlegg, herunder slange, munnstykke mm.
11. Lyskilder. Kupler, lysstoffarmatur, fastmonterte "spotlights", oppheng og skinner med spotlights samt utelys og hagebelysning medfølger. Vegglamper, krokhengte lamper, lysekroner, prismelamper og lignende som er koblet til sukkerbit eller stikkontakt følger likevel ikke med.
12. INSTALLERTE SMARTHUSLØSNINGER med sentral som styrer lys, varme, lyd o.l., samt tilhørende trådløse enheter som brytere, sensorer, kameraer, integrerte høyttalere, el. medfølger. Enkle lysstyringssystem f.eks. med en sentral som kun styrer lyspærer eller smartpærer montert i sokkel medfølger likevel ikke.
13. Utvendige søppelkasser og eventuelt holder/hus til disse.
14. POSTKASSE medfølger.
15. UTENDØRS INNRETNINGER slik som flaggstang, fastmontert tørkestativ, samt andre faste utearrangementer som f.eks. badestamp, boblekar/jacuzzi og lignende utendørs kar, lekestue, lekestativ, utepeis, fastmontert trommel til vannslange medfølger. Guidekabel/avgrensingskabel til robotgressklipper medfølger, men robotgressklipper og ladestasjon for denne medfølger ikke.
16. FASTMONTERT VEGGLADER/LADESTASJON TIL EL-BIL medfølger uavhengig av hvor laderen er montert.
17. SOLCELLEANLEGG med tilhørende teknisk infrastruktur medfølger.
18. Gassbeholder til gasskomfyr og gasspeis medfølger.
19. Brannstige, branntau, feiestige og lignende medfølger der dette er påbudt. Løse stiger medfølger ikke.
20. Brannslukningsapparat, brannslange og røykvarsler medfølger der dette er påbudt. Det er eiers og brukers plikt til å se til at utstyret forefinnes på enhver eiendom. Hvis annet ikke er uttrykkelig avtalt, skal dette derfor alltid følge med ved salg av eiendom.
21. SAMTLIGE NØKLER til eiendommen som selger er i besittelse av skal overleveres kjøper på overtakelsen, herunder nøkler til eventuelle boder, uthus, garasjeportåpnerel. Låses boder, uthus el. med hengelås, skal lås og nøkler til disse medfølge.
22. GARASJEHYLLER, bodhyller, lagringshyller, og oppheng til bildekk medfølger såfremt de er fastmontert
23. Planter, busker og trær som er plantet på tomten, eller fastmonterte kasser og lignende er en del av eiendommen og medfølger i handelen.

Boligkjøperforsikring

- Advokathjelp ved boligkjøpet og i 5 år fremover.
- Er kjøpers motvekt til selgers boligselgerforsikring.
- Gir deg advokathjelp hele veien til rettskraftig dom, om nødvendig.

Andelsbolig/aksjeleilighet:	8 800**Kr**
Selveierleilighet/rekkehus:	12 600**Kr**
Ene-/tomannsbolig, tomt:	18 000**Kr**

Fritidsbolig følger øvrige boligtyper.

Boligkjøperforsikring PLUSS

- Samme dekning som HELP Boligkjøperforsikring.
- I tillegg får du advokathjelp på de viktigste rettsområdene i privatlivet.



PLUSS dekker også disse rettsområdene

- Samboeravtale, ektepakt og arv
- Forbrukerkjøp og håndverkertjenester
- Utleie og naboforhold
- Tomtefeste, veirett og andre servitutter
- Plan- og bygningsrett
- Skatt ved oppussing, utleie og eiendomssalg
- Tilgang til digitale juridiske avtaler via Min side

PLUSS gir boligeiere et sterkt rabattert advokattilbud i og utenfor domstolene. Få advokathjelp når du trenger det fra Norges største advokatmiljø for privatpersoner. **PLUSS** kan bare tegnes samtidig med boligkjøperforsikringen, og koster kun kr 2 800 i tillegg. **PLUSS** fornyes årlig.

Boligkjøperforsikring tegnes hos eiendomsmegler senest ved kontraktsignering og gir rett til advokathjelp inntil 5 år etter overtakelse. Forsikringen betales som del av oppgjøret ved boligkjøpet. PLUSSdekningen fornyes årlig ved faktura fra HELP.

Egenandel kr 4 000 påløper ved takst, tvist eller 10 timer advokatbistand, avhengig av hva som kommer først. Meglerforetaket mottar kr 5 700/6 600/7 500 i kostnadsgodtgjørelse, avhengig av boligtype, samt et tillegg på kr 1 000 ved salg av PLUSS.

Vi unner ingen å stå alene

Har du spørsmål? Kontakt HELP på help.no/minside, telefon 22 99 99 99 eller epost post@help.no

HELP

Rett skal være rett. For alle.

Vi tar forbehold om pris- og vilkårsendringer. Hvis premien ikke er innbetalt ved overtakelse, vil avtalen bli kansellert. For fullstendig informasjon om dekning og vilkår, se help.no.