DIGITAL SALGSOPPGAVE



Takk for din interesse for
Kringlebotn 441

Vedlagt følger vedlegg til salgsoppgaven.
For å se hele salgsoppgaven klikk på lenken under.

Link til salgsoppgave

Eiendomsmegler Norge

VEDLEGG
SALGSOPPGAVE

Eiendomsmegler
Norge

Tilstandsrapport

Medlem av NITO

Enebolig

Kringlebotn 441, 5225 NESTTUN

BERGEN kommune

gnr. 8, bnr. 226

Sum areal alle bygg: BRA: 229 m² BRA-i: 181 m²



Befaringsdato: 25.08.2026 **Rapportdato:** 28.08.2026 **Oppdragsnr.:** 13379-2043 **Eiendomsverdi/PropCloud ref nr:** EV6724


Foretak: Takst Team Vestlandet AS **Takstingeniør:** Arvid Lyngsgård

Medlem av NITO

TAKST TEAM VESTLANDET

Rapporten kan brukes i inntil ett år etter befaringsdato, og kan ikke gjenbrukes ved flere boligsalg i denne perioden.
Skjer det endringer, oppstår skader også videre på boligen, bør du som selger be om oppdatert rapport.

Rapportansvarlig

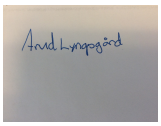

Arvid Lyngsgård
Uavhengig Takstingeniør
arvid@takstvestlandet.no
474 14 500

Medlem av NITO

Dette trenger du å vite om tilstandsrapporten



Hva er en tilstandsrapport?

En tilstandsrapport beskriver synlige skader/avvik eller tegn på skader/avvik på boligen. Rapporten fremhever vanligvis ikke positive egenskaper ved boligen.



Hva vurderer en bygningssakkyndig?

Den bygningssakkyndige vurderer boligen ut fra hva man kan forvente av en bygning av samme alder og type. Vurderingen gjøres som regel mot hvordan det var vanlig å bygge og regler som gjaldt da boligen ble oppført (søknadstidspunktet). Forhold som er vanlige for bygningens alder, slik som slitasje etter normal bruk regnes ikke som avvik.



Hva inneholder tilstandsrapporten?

Den bygningssakkyndige undersøker rom og bygningsdeler slik det kommer frem av Forskrift til avhendingsloven. Tilstandsrapporten inneholder bare avvik som den bygningssakkyndige kan se eller kontrollere med enkle hjelpemidler. Det gjøres ikke nærmere undersøkelser slik som åpning av vegger eller andre bygningsdeler. I vegg mot våtrom og rom under terreng kan det borres et hull for å gjøre enkle undersøkelser slik som fuktsøk.

Når du kjøper en brukt bolig

Når du kjøper en brukt bolig, er det viktig å være oppmerksom på at dette ikke kan sammenlignes med å kjøpe en ny bolig. Måten boligen ble bygget på kan være annerledes enn i dag. Bygninger svekkes over tid, og utsettes for slitasje blant annet på grunn av bruk og vær og vind. Mange boliger fornyes helt eller delvis, noen i flere omganger, eller det oppføres tilbygg. Særlig for boliger som er pusset opp eller endret, er det viktig å merke seg at fornyelse av overflater ikke nødvendigvis betyr at bygningsdeler under er forbedret.

Vurdering mot byggeregler

Den bygningssakkyndige vil vurdere boligen mot hvordan det var vanlig å bygge og regler som gjaldt på søknadstidspunktet. Den bygningssakkyndige ser etter avvik som har betydning for og som reduserer boligens funksjon og verdi, og som kommer frem av Forskrift til avhendingslova.

Tilstandsrapporten beskriver ikke hele boligen

BYGNINGSSAKKYNDIGE SER FOR EKSEMPEL IKKE PÅ

• vanlig slitasje og normal vedlikeholdstilstand • bagatellmessige forhold som ikke påvirker bygningens bruk eller verdi vesentlig • etasjeskillere • tilleggsbygg slik som garasje, bod, anneks, naust også videre • utvendige trapper • støttemurer • skjulte installasjoner • installasjoner utenfor bygningen • full funksjonstesting av el- og VVS-installasjoner • geologiske forhold og bygningens plassering på grunnen • bygningens planløsning • bygningens innredning • løsøre slik som hvitevarer • utendørs svømmebasseng og pumpeanlegg • bygningens estetikk og arkitektur • bygningens lovlighet (bortsett fra bruksendringer, brannceller og forhold som åpenbart kan påvirke helse, miljø og sikkerhet) • fellesarealer (med mindre boligeier har vedlikeholdsplikt for fellesarealer og dette er kjent for bygningssakkyndig, eller fellesarealet har en særlig tilknytning til boligen).

© iVerdi 2023

Malen til denne rapporten, inkludert standardtekstene fra Verdi er vernet etter åndsverkloven og kan kun benyttes av av kunder hos iVerdi. For andre aktører er eksemplarfremstilling av malen og standardtekster, som utskrift og annen kopiering til bruk som grunnlag for tilsvarende rapporter, bare tillatt når det er hjemlet i lov (kopiering til privat bruk, sitat o.l.) eller avtale med iVerdi (https://iverdi.no/).

Utnyttelse i strid med lov eller avtale kan medføre erstatnings- og straffeansvar.

Takst Team Vestlandet AS
Steinsvikskrenten 10
5237 RÅDAL

Medlem av NITO

Dette trenger du å vite om tilstandsrapporten

Tilstanden vurderes med ulike tilstandsgrader

Tilstanden gir uttrykk for en gitt forventet tilstand, blant annet vurdert ut fra alder og normal bruk. Ved Tilstandsgrad 0 (TG0) og Tilstandsgrad 1 (TG1) gir den bygningssakkyndige normalt ingen begrunnelse for valg av tilstandsgrad. Grunnen er at bygningen eller bygningsdelen da bare har normal slitasje. Ved skjulte konstruksjoner kan alder alene avgjøre tilstandsgrad. Når bygningssakkyndige anbefaler tiltak, for eksempel utbedringer, må brukeren av rapporten vurdere om tiltakene er nødvendige og lønnsomme.
Når den bygningssakkyndige velger tilstandsgrad, baseres vurderingen på faste kriterier som følger av gjeldende bransjestandard for Teknisk tilstandsanalyse ved omsetning av bolig og Forskrift til avhendingslova.

TG 0

TILSTANDSGRAD 0, TG0: INGEN AVVIK

Bygningsdelen skal være tilnærmet ny, ikke vise tegn på slitasje og det skal være lagt frem dokumentasjon på faglig god utførelse. Det er ingen merknader til delen.

TG 1

TILSTANDSGRAD 1, TG1: MINDRE AVVIK

Bygningsdelen skal bare ha normal slitasje, og strakstiltak skal ikke anses som nødvendig. Graden kan også brukes når delen er ny, men der dokumentasjon på faglig god utførelse mangler.

TG 2

TILSTANDSGRAD 2, TG2: VESENTLIGE AVVIK OG MINDRE AVVIK SOM ETTER NS 3600 GIR TG 2

Bygningsdelen skal enten ha feil utførelse, en skade eller symptomer på skade, sterk slitasje eller nedsatt funksjon. Graden gis når bygningsdelen trenger vedlikehold eller tiltak i nær fremtid. Graden skal også brukes når delen er gammel og det er grunn til å varsle om faren for skader på grunn av alderen, eller når det er grunn til å overvåke delen spesielt på grunn av fare for større skader eller følgeskader.

TG 3

TILSTANDSGRAD 3, TG3: STORE ELLER ALVORLIGE AVVIK

Denne tilstandsgraden brukes ved kraftige tegn på forhold som man må regne med trenger utbedring straks eller innen kort tid. Det er påvist funksjonssvikt eller sammenbrudd.

TG IU

IKKE UNDERSØKT/IKKE TILGJENGELIG FOR UNDERSØKELSE

Det kan være avvik/skader som ikke er avdekket.

Informasjon om utbedringskostnader

Utbedringskostnadene i rapporten er sjablongmessige anslag basert på observerte forhold som feil, skader eller uregelmessigheter, samt foreslåtte tiltak. Disse anslagene er veiledende, angis i fem intervaller, er basert på generelle erfaringstall, og må ikke forveksles med konkrete pristilbud fra håndverkere eller entreprenører. Faktiske kostnader kan variere betydelig, avhengig av individuelle valg, materialpriser og markedsforhold. For å få en nøyaktig vurdering av utbedringskostnadene anbefales ytterligere undersøkelser og innhenting av flere pristilbud fra kvalifiserte fagfolk. Slike anslag gis for TG3, der dette er mulig.

- Tiltak under kr 20 000
- Tiltak mellom kr 20 000 – 100 000
- Tiltak mellom kr 100 000 – 200 000
- Tiltak mellom kr 200 000 – 500 000
- Tiltak over kr 500 000

Beskrivelse av eiendommen

Enebolig over 3 etasjer.
Bygningen er oppført 1998 ihht. Infoland.

REFERANSENIVÅ
Bygningen er oppført i 1998.
Boligen skal derfor være oppført i henhold til byggeforskrifter av 1985 og byggeskikk og fagmessig utførelse i 1998. (referansenivået for bygningen).
En rekke egenskaper som f.eks. tetthet i bygget, varmeisolasjon og ventilasjon er annerledes for bygninger bygget etter byggeforskrifter av 1985 enn bygninger oppført etter dagens krav.

PARKERING
Parkering i garasje.

EGENSKAPER
- Varmepumpe montert i 2024.
- Bad pusset opp i 2022.
- Vaskerom pusset opp i 2022.
- Toalettrom pusset opp i 2022.
- Rør i rør system montert i 2022.
- Varmtvannsbereder skiftet i 2022.
- Terrassedør skiftet i 2017.

SAMMENDRAG OG KONKLUSJON TILSTANDSVURDERING
Boligen er i sin originale konstruksjon fra byggeår.
Boligen har en blanding av nyere og eldre overflater, innredninger og installasjoner.
Boligen fremstår som normalt godt vedlikeholdt og har for det meste en alminnelig bruks og værslitasje utfra boligens alder.

For øvrig henvises til rapportens enkeltpunkter.

Enebolig - Byggeår: 1998

UTVENDIG Gå til side

Taket er tekket med betongtakstein.
Takstein rengjort og overflatebehandlet i 2025.
Av sikkerhetsmessige årsaker er taktekking inspisert fra bakkeplan.

Takrenner og nedløp av plast.

Saltak i trekonstruksjoner.
Takkonstruksjonen for boligen er lukket og er derfor ikke mulig å inspisere.
Åpen takkonstruksjon i garasje.

Over grunnmur er bygget ført opp i trekonstruksjoner.
Utvendig kledd med liggende bordkledning.

Vinduer med isolerglass i trekarmer.

Entredør:
Tredør med isolerglass.

Boddører:
Tredører.

Terrassedør i underetasjen:
Tredør med isolerglass.

Terrassedør:
Tredør med 3-lags isolerglass.

Garasjeport:
Leddport i tre.

Terrasse ved 1. etasje på ca 40 m²
Bygget i trekonstruksjoner.
Dekke med terrassebord.
Rekkverk i trekonstruksjoner.
Rekkverkshøyde: 60-91 cm.

Terrasse ved sommerstue på 16,3 m²
Bygget i trekonstruksjoner.
Dekke med terrassebord.

Terrasse i front av bod ved underetasjen på 10,4 m²
Bygget i trekonstruksjoner.
Dekke med terrassebord.

INNVENDIG Gå til side

Gulv:
Parkett, fliser og Laminat.

Vegger:
Malte plater, strie og panel.

Himling:
Malte plater og panel.

Trebjelkelag.
Støpt dekke mot grunn.
Målt høydeforskjell i trebjelkelag.
1. etasje: ca 10 mm målt i stue.
2. etasje: ca 22 mm målt i stue.

Elementpipe.
Vedovn i stuer i 1. og 2. etasje.
Sot/feieluke i soverom i underetasjen.

Deler av vegger i boligens underetasje står mot terreng.
Dette gjelder bakvegg i bad, vaskerom og bod med utvendig adkomst.
Det er ikke foretatt hulltaking i denne veggen da berørte rom er våtrom. Det foretas ikke hulltaking inne i våtrom.
Det er utført fuktmåling direkte på grunnmur i bod.

Tretrapp.

Fyllingsdører og tredører.
Dør til soverom i 2. etasje tar noe i terskel og bør justeres.

VÅTROM Gå til side

Våtrom › Underetasje › Bad

Beskrivelse av eiendommen

Bad pusset opp i 2022.
Fliser på vegger.
Delvis spiler på vegg over servant.
Malte plater i himling.
Fliser på gulv.
Gulvvarme.
Det er målt ca 70 mm høydeforskjell fra gulv ved dør og frem til topp slukrist i nedsenket dusjsone, ca 20 mm til kant før nedsenket dusjsone og ca 27 mm til framkant badekar.
Tettesjikt med smøremembran.
Plastsluk.
Rommet er innredet med servant i møbel, speil med lys, vegghengt toalett, badekar og glassvegg mot dusj.
Avtrekk i himling.
Til-luft via spalte under dørblad.
Hulltaking utført i soverom mot område for dusj i bad.
Det er ikke avdekket unormale fuktverdier i kontrollert område.

Våtrom › Underetasje › Vaskerom
Vaskerom pusset opp i 2022.
Sokkelflis og malte plater på vegger.
Malte plater i himling.
Fliser på gulv.
Gulvvarme.
Det er målt ca 20 mm høydeforskjell fra gulv ved dør og frem til topp slukrist.
Tettesjikt med smøremembran.
Plastsluk.
Vaskeromsinnredning med skuffer, skap, benkeplate, Kompesitt vask og opplegg for vaskemaskin.
Elektrisk avtrekk.
Til-luft via spalte under dørblad.
Våtsone mot grunn.
Det er derfor ikke mulig å foreta hulltaking.

KJØKKEN Gå til side

Kjøkkeninnredning med lyse profilerte fronter.
Fliser på vegg over laminert benkeplate.
Oppvaskkum i stål.
Integrert stekeovn og induksjonstopp.
Oppvaskmaskin i innredningen.
Alminnelig bruksslitasje utfra alder.
Ventilator fra RørosHetta med avtrekk ut.
Ventilator er funksjonstestet og fungerer fint.

SPESIALROM Gå til side

Toalettrom:
Fliser på gulv.
Sokkelflis og malte plater på vegger.
Malte plater i himling.
Rommet er innredet med servant, speil og toalett.
Mekanisk avtrekk.
Til-luft via spalte under dørblad.

TEKNISKE INSTALLASJONER Gå til side

Vannrør i rør i rør system.
Samleskap for rør er plassert i vaskerom.
Det er ikke avdekket lekkasjer eller tegn til fukt i samleskap.
Stoppekran i inspeksjonsrunde under vannskap.

Synlige avløpsrør av plast.

Mekanisk og elektrisk avtrekk.
Motor for mekanisk avtrekk er plassert i kneloft.
Ventilator i kjøkken.
Ellers naturlig ventilering.

Varmepumpe i stue i 1. etasje.
Installert høsten 2024.

Varmtvannsbereder er plassert i vaskerom.
Vannvolum på 281 liter.
Produsert i 2022.
Den elektriske tilkoblingen er ikke mulig å kontrollere.

Sikringsskap med automatsikringer er plassert i vaskerom.
Det elektriske anlegget er ikke kontrollert utover visuell besiktigelse av takstmann da dette krever spesialkompetanse og autorisasjon
Eier har besvart spørsmål angående det elektriske anlegget.
På generelt grunnlag anbefales det at det elektriske anlegget kontrolleres av autorisert fagperson.

TOMTEFORHOLD Gå til side

Ukjent byggegrunn.
Boligen er oppført med betongkonstruksjoner til antatt faste masser.

Utvendig drenering er ikke kjent.
Antatt selvdrenerende masser, kultet med steinmasser.


Grunnmur i betong.

Arealer Gå til side

Forutsetninger og vedlegg Gå til side

Sammendrag av boligens tilstand

Fordeling av tilstandsgrader

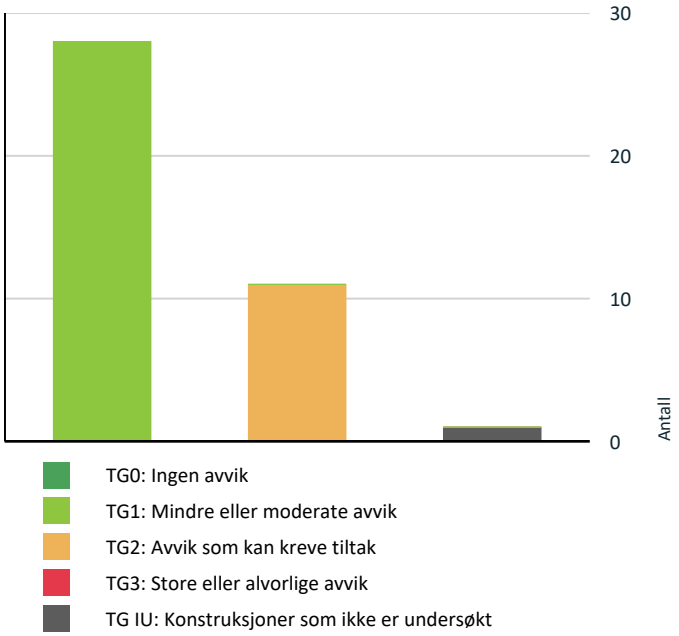

TG0: Ingen avvik
TG1: Mindre eller moderate avvik
TG2: Avvik som kan kreve tiltak
TG3: Store eller alvorlige avvik
TG IU: Konstruksjoner som ikke er undersøkt

Vil du vite mer om tilstandsgrader? Se side 4.

Oppsummering av avvik

Vil du vite mer? Se på rommet eller bygningsdelen senere i rapporten.

Enebolig

TG IU KONSTRUKSJONER SOM IKKE ER UNDERSØKT

Våtrom > Underetasje > Vaskerom > Tilliggende konstruksjoner våtrom	Gå til side

TG 2 AVVIK SOM KAN KREVE TILTAK

Utvendig > Taktekking	Gå til side
Utvendig > Takkonstruksjon/Loft	Gå til side
Utvendig > Yttervegger/Veggkonstruksjon	Gå til side
Utvendig > Vinduer og takvinduer/takluker/overlys	Gå til side
Utvendig > Ytterdører	Gå til side
Utvendig > Balkonger, verandaer, takterrasser og altaner	Gå til side
Utvendig > Terrasser og plattinger på terreng - 1	Gå til side
Innvendig > Etasjeskiller og bærende konstruksjoner	Gå til side
Innvendig > Rom under terreng (kjeller, underetasje, sokkeletasje)	Gå til side
Tomteforhold > Fuktsikring og drenering	Gå til side
Våtrom > Underetasje > Vaskerom > Vanntett sjikt, membran og sluk	Gå til side

HELSE, MILJØ OG SIKKERHET

Forhold som åpenbart kan medføre fare for helse, miljø og sikkerhet

Det mangler snøfangere på deler av taket. Takvinkel og type taktekking tilsier at det på grunn av sikkerhet foreligger krav til snøfangere.	Gå til side
Det mangler snøfangere på hele eller deler av taket. Det var ikke krav på søknadstidspunktet, men på grunn av sikkerhet vurderes punktet opp mot forskriftskrav på befaringstidspunktet. Takvinkel og type taktekking tilsier at det foreligger krav til snøfangere.	
Rekkverket på balkong eller terrasse er for lavt i forhold til dagens krav.	
Ildfast plate mangler på gulvet under sotluke/feieluke på pipe og øker risikoen for at glør eller sot kan antenne brennbart gulvmateriale. Dette kan medføre brannfare og fare for liv og helse.	
Rekkverkshøyder er under dagens forskriftskrav for rekkverk i innvendige trapper. Rekkverk i 2. etasje er ca 1,5 cm lavere en krav.	
Det mangler håndløper på vegg i trappeløpet. Dvs at den listen, stangen eller det håndtaket som er montert langs trappeløpet som man holder i når man går opp eller ned mangler.	

Tilstandsrapport

ENEBOLIG

Byggeår	Kommentar
1998	Infoland

UTVENDIG

TG 2 Taktekking

Punktet må sees i sammenheng med Takkonstruksjon/Loft

Beskrivelse

Taket er tekket med betongtakstein.

Takstein rengjort og overflatebehandlet i 2025.


Av sikkerhetsmessige årsaker er taktekking inspisert fra bakkeplan.

Vurdering av avvik:

• Vanntett sjikt på tak er eldre enn 18 år.

Konsekvens/tiltak

• Overvåk tilstanden jevnlig. For å få tilstandsgrad 0 eller 1 må vanntett sjikt på tak skiftes ut, men tidspunktet for når dette er nødvendig er vanskelig å si noe om.

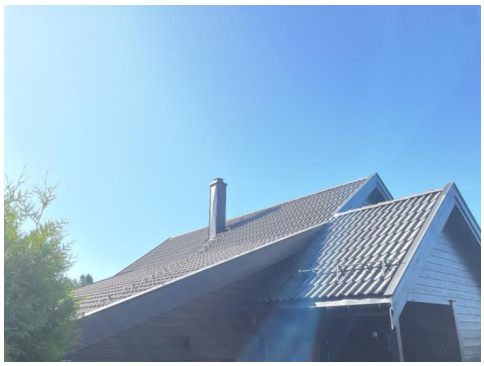



TG 1 Nedløp, beslag og skorsteiner over tak

Beskrivelse

Takrenner og nedløp av plast.

Vurdering av avvik:

• Det mangler snøfangere på deler av taket. Takvinkel og type taktekking tilsier at det på grunn av sikkerhet foreligger krav til snøfangere.

• Det mangler snøfangere på hele eller deler av taket. Det var ikke krav på søknadstidspunktet, men på grunn av sikkerhet vurderes punktet opp mot forskriftskrav på befaringstidspunktet. Takvinkel og type taktekking tilsier at det foreligger krav til snøfangere.

TG 2 Takkonstruksjon/Loft

Punktet må sees i sammenheng med Taktekking

Beskrivelse

Saltak i trekonstruksjoner.

Takkonstruksjonen for boligen er lukket og er derfor ikke mulig å inspisere.
Åpen takkonstruksjon i garasje

Vurdering av avvik:

• Loftet er ikke tilgjengelig for inspeksjon og det mangler dokumentasjon på utførelsen.

• Undertak har oversteget halvparten av normal forventet levetid.

Konsekvens/tiltak

• Det må gjennomføres ytterligere undersøkelser.

TG 2 Yttervegger/Veggkonstruksjon

Beskrivelse

Over grunnmur er bygget ført opp i trekonstruksjoner.
Utvendig kledd med liggende bordkledning.

Vurdering av avvik:

• Det er påvist manglende gnagesikring (musetetting)

• Utvendige overflater er fra byggeår og vil naturlig ha stedvis værslitasje.

Konsekvens/tiltak

• Det anbefales å etablere gnagesikring for å hindre tilgang for skadedyr.

TG 2 Vinduer og takvinduer/takluker/overlys

Beskrivelse

Vinduer med isolerglass i trekarmer.

Vurdering av avvik:

• Vinduer er fra byggeår og har naturlig noe bruks og værslitasje. Vinduer har oversteget halvparten av normal forventet levetid og har dårligere isoleringsverdi en dagens vinduer.

Konsekvens/tiltak

• Normalt vedlikehold.

TG 2 Ytterdører

Beskrivelse

Tilstandsrapport

Entredør:
Tredør med isolerglass.

Boddører:
Tredører.

Terrassedør i underetasjen:
Tredør med isolerglass.

Vurdering av avvik:
• Dører er fra byggeår og har naturlig noe bruks og værslitasje. Dører har oversteget halvparten av normal forventet levetid og har dårligere isoleringsverdi en dagens dører.

Konsekvens/tiltak
• Normalt vedlikehold.







TG 1 Ytterdører - 1

Beskrivelse

Terrassedør:
Tredør med 3-lags isolerglass.

Årstall: 2017 **Kilde:** Produksjonsår på produkt



TG 1 Ytterdører - 2

Beskrivelse

Garasjeport:
Leddport i tre.



TG 2 Balkonger, verandaer, takterrasser og altaner

Beskrivelse

Terrasse ved 1. etasje på ca 40 m²
Bygget i trekonstruksjoner.
Dekke med terrassebord.
Rekkverk i trekonstruksjoner.
Rekkverkshøyde: 60-91 cm.


Vurdering av avvik:
• Noe slitasje på terrassebord.

• Rekkverket på balkong eller terrasse er for lavt i forhold til dagens krav.

Konsekvens/tiltak
• Normalt vedlikehold.


• Det er ikke krav om utbedring av rekkverkshøyde opp til dagens forskriftskrav

Tilstandsrapport

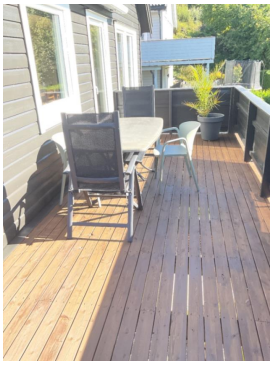





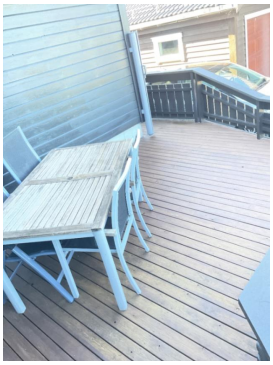

TG 1 Terrasser og plattinger på terreng

Beskrivelse

Terrasse ved sommerstue på 16,3 m²
Bygget i trekonstruksjoner.
Dekke med terrassebord.

Årstall: 2021 **Kilde:** Eier



TG 2 Terrasser og plattinger på terreng - 1

Beskrivelse

Terrasse i front av bod ved underetasjen på 10,4 m²
Bygget i trekonstruksjoner.
Dekke med terrassebord.

Vurdering av avvik:

- Noe slitasje på terrassebord.

Konsekvens/tiltak

- Vedlikehold/planlegge utskifting av terrassebord.



INNVENDIG

TG 1 Overflater - gulv

Beskrivelse

Gulv:
Parkett, fliser og Laminat.

Alminnelig bruksslitasje.

TG 1 Overflater - vegger og himlinger

Beskrivelse

Vegger:
Malte plater, strie og panel.

Himling:
Malte plater og panel.

Tilstandsrapport

TG 2 Etasjeskiller og bærende konstruksjoner

Beskrivelse

Trebjelkelag.
Støpt dekke mot grunn.
Målt høydeforskjell i trebjelkelag.
1. etasje: ca 10 mm målt i stue.
2. etasje: ca 22 mm målt i stue.

Vurdering av avvik:

• Det er målt lokal høydeforskjell som er større enn 15 mm.

Konsekvens/tiltak

• For å få tilstandsgrad 0 eller 1 må høydeforskjeller rettes opp. Det vil imidlertid sjelden være økonomisk rasjonelt som et enkeltstående tiltak i en bolig som dette. Dersom boligen en gang skal renoveres, kan man vurdere slike tiltak.

⚠ Pipe/skorsteiner og ildsteder inne i boligen

Beskrivelse

Elementpipe.
Vedovn i stuer i 1. og 2. etasje.
Sot/feieluke i soverom i underetasjen.

Vurdering av avvik:


• Ildfast plate mangler på gulvet under sotluke/feieluke på pipe og øker risikoen for at glør eller sot kan antenne brennbart gulvmateriale. Dette kan medføre brannfare og fare for liv og helse.

Konsekvens/tiltak

• Det anbefales å montere ildfast plate under luker på pipe.





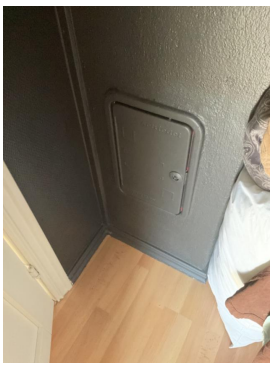

TG 2 Rom under terreng (kjeller, underetasje, sokkeletasje)

Punktet må sees i sammenheng med 'Drenering'

Beskrivelse

Deler av vegger i boligens underetasje står mot terreng.
Dette gjelder bakvegg i bad, vaskerom og bod med utvendig adkomst.
Det er ikke foretatt hulltaking i denne veggen da berørte rom er våtrom.
Det foretas ikke hulltaking inne i våtrom.
Det er utført fuktmåling direkte på grunnmur i bod.

Vurdering av avvik:

• Det er påvist forhøyet fuktverdi i åpen grunnmur i bod.

Konsekvens/tiltak

• Det påviste fuktnivå gir grunn til å overvåke konstruksjonen jevnlig for å se utvikling over tid, og eventuelt foreta tiltak for å unngå fuktskader.





⚠ Innvendige trapper

Beskrivelse

Tilstandsrapport

Tretrapp.

Vurdering av avvik:
• Rekkverkshøyder er under dagens forskriftskrav for rekkverk i innvendige trapper.
Rekkverk i 2. etasje er ca 1,5 cm lavere en krav.

• Det mangler håndløper på vegg i trappeløpet. Dvs at den listen, stangen eller det håndtaket som er montert langs trappeløpet som man holder i når man går opp eller ned mangler.

Konsekvens/tiltak
• Det anbefales å heve eller utbedre rekkverket slik at det tilfredsstiller gjeldende sikkerhetskrav.

• Det anbefales å montere håndløper langs trappeløpet for å bedre sikkerhet og tilgjengelighet.

TG 1 Innvendige dører

Beskrivelse

Fyllingsdører og tredører.

Alminnelig bruksslitasje.
Dør til soverom i 2. etasje tar noe i terskel og bør justeres.

VÅTROM

UNDERETASJE > BAD


Generell

Beskrivelse

Bad pusset opp i 2022.

Årstall: 2022 **Kilde:** Eier



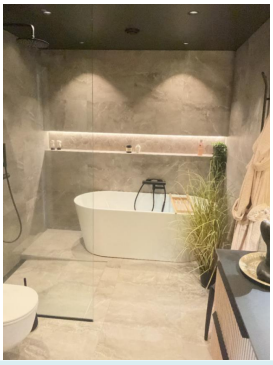

UNDERETASJE > BAD

TG 1 Overflater, vegger og himling

Beskrivelse

Fliser på vegger.
Delvis spiler på vegg over servant.
Malte plater i himling.

Årstall: 2022 **Kilde:** Eier

UNDERETASJE > BAD

TG 1 Overflater gulv

Beskrivelse

Fliser på gulv.
Gulvvarme.
Det er målt ca 70 mm høydeforskjell fra gulv ved dør og frem til topp slukrist i nedsenket dusjsone, ca 20 mm til kant før nedsenket dusjsone og ca 27 mm til framkant badekar.

Årstall: 2022 **Kilde:** Eier

UNDERETASJE > BAD

TG 1 Vanntett sjikt, membran og sluk

Beskrivelse

Tettesjikt med smøremembran.
Plastsluk.

Årstall: 2022 **Kilde:** Eier

UNDERETASJE > BAD

TG 1 Sanitærutstyr og innredning

Beskrivelse

Rommet er innredet med servant i møbel, speil med lys, vegghengt toalett, badekar og glassvegg mot dusj.

Årstall: 2022 **Kilde:** Eier

UNDERETASJE > BAD

TG 1 Ventilasjon

Beskrivelse

Tilstandsrapport


Avtrekk i himling.
Til-luft via spalte under dørblad.

UNDERETASJE > BAD

TG 1 Tilliggende konstruksjoner våtrom

Beskrivelse

Hulltaking utført i soverom mot område for dusj i bad.
Det er ikke avdekket unormale fuktverdier i kontrollert område.

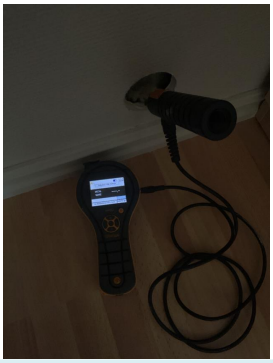

UNDERETASJE > VASKEROM

Generell

Beskrivelse

Vaskerom pusset opp i 2022.

Årstall: 2022 **Kilde:** Eier



UNDERETASJE > VASKEROM

TG 1 Overflater, vegger og himling

Beskrivelse

Sokkelflis og malte plater på vegger.
Malte plater i himling.

Årstall: 2022 **Kilde:** Eier

UNDERETASJE > VASKEROM

TG 1 Overflater gulv

Beskrivelse

Fliser på gulv.
Gulvvarme.
Det er målt ca 20 mm høydeforskjell fra gulv ved dør og frem til topp slukrist.

Årstall: 2022 **Kilde:** Eier

UNDERETASJE > VASKEROM

TG 2 Vanntett sjikt, membran og sluk

Beskrivelse

Tettesjikt med smøremembran.
Plastsluk.

Årstall: 2022 **Kilde:** Eier

Vurdering av avvik:

• Det er ikke tilstrekkelig høyde fra topp av slukrist til topp vanntett sjikt mot rørgjennomføring eller ved døråpning (i forhold til krav i forskrift på befaringstidspunktet)

Konsekvens/tiltak

• Rommet fungerer med dette avviket.

UNDERETASJE > VASKEROM

TG 1 Sanitærutstyr og innredning

Beskrivelse

Vaskeromsinnredning med skuffer, skap, benkeplate, Kompesitt vask og opplegg for vaskemaskin.

Årstall: 2022 **Kilde:** Eier

UNDERETASJE > VASKEROM

TG 1 Ventilasjon

Beskrivelse

Elektrisk avtrekk.
Til-luft via spalte under dørblad.

Årstall: 2022 **Kilde:** Eier

UNDERETASJE > VASKEROM

TG IU Tilliggende konstruksjoner våtrom

Beskrivelse

Våtsone mot grunn.
Det er derfor ikke mulig å foreta hulltaking.

Vurdering av avvik:

• Hulltaking er ikke utført da bygningsmessige forhold og konstruksjoner gjør dette fysisk vanskelig eller ikke gjennomførbart.

Konsekvens/tiltak

• Konsekvensen er at tilstanden i tilliggende konstruksjoner er usikker, og det kan finnes skjulte feil (f.eks. fukt eller skade).

KJØKKEN

1. ETASJE > KJØKKEN


Tilstandsrapport

TG 1 Overflater og innredning

Beskrivelse

Kjøkkeninnredning med lyse profilerte fronter.
Fliser på vegg over laminert benkeplate.
Oppvaskkum i stål.
Integrert stekeovn og induksjonstopp.
Oppvaskmaskin i innredningen.

Alminnelig bruksslitasje utfra alder.

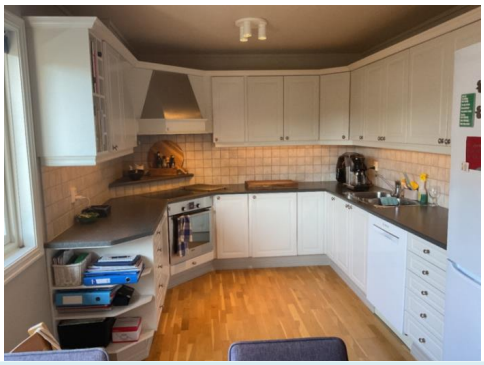

1. ETASJE > KJØKKEN

TG 1 Avtrekk

Beskrivelse

Ventilator fra RørosHetta med avtrekk ut.
Ventilator er funksjonstestet og fungerer fint.

TOALETTROM

1. ETASJE > TOALETTROM

TG 1 Overflater og konstruksjon

Beskrivelse

Toalettrom:
Fliser på gulv.
Sokkelflis og malte plater på vegger.
Malte plater i himling.

Årstall: 2022 **Kilde:** Eier

1. ETASJE > TOALETTROM

TG 1 Sanitærutstyr

Beskrivelse

Rommet er innredet med servant, speil og toalett.

Årstall: 2022 **Kilde:** Eier

1. ETASJE > TOALETTROM

TG 1 Avtrekk/ventilasjon

Beskrivelse

Mekanisk avtrekk.
Til-luft via spalte under dørblad.


TEKNISKE INSTALLASJONER

TG 1 Innvendige vannledninger

Beskrivelse

Vannrør i rør i rør system.
Samleskap for rør er plassert i vaskerom.
Det er ikke avdekket lekkasjer eller tegn til fukt i samleskap.
Stoppekran i inspeksjonsrunde under vannskap.

Årstall: 2022 **Kilde:** Eier

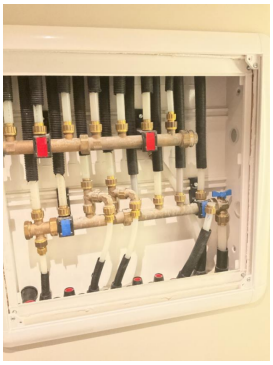



TG 1 Innvendige avløpsrør

Beskrivelse

Synlige avløpsrør av plast.

TG 1 Ventilasjon

Beskrivelse

Mekanisk og elektrisk avtrekk.
Motor for mekanisk avtrekk er plassert i kneloft.
Ventilator i kjøkken.
Ellers naturlig ventilering.

TG 1 Varmesentral (fyrkjeler, varmepumper, fjernvarme, pelletsanlegg, gasskjeler, osv)

Tilstandsrapport

Beskrivelse

Varmepumpe i stue i 1. etasje.
Installert høsten 2024.




TG 1 Varmtvannsbereder/tank

Beskrivelse

Varmtvannsbereder er plassert i vaskerom.
Vannvolum på 281 liter.
Produsert i 2022.
Den elektriske tilkoblingen er ikke mulig å kontrollere.

Årstall: 2022 **Kilde:** Produksjonsår på produkt

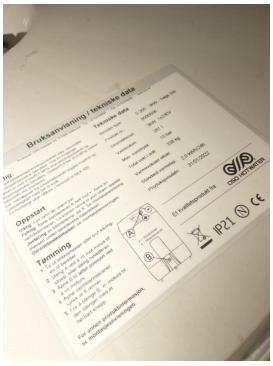

Elektrisk anlegg

Dette er en forenklet kontroll begrenset til de spørsmål og undersøkelser som forskrift til avhendingslova (tryggere bolighandel) § 2-18 inneholder. Dette kan ikke sammenlignes med en kontroll utført av offentlig myndighet (Det lokale eltilsyn) eller registrert elektrovirksomhet, og en bygningssakkyndig har verken kompetanse eller lov til å foreta en slik kontroll.


Tilstanden er vurdert ut fra den forenklede og begrensede kontrollen som forskriften inneholder. El-anlegget kan ha feil og mangler som en slik forenklet undersøkelse ikke vil avdekke. Vær derfor oppmerksom på denne risikoen, og søk videre veiledning eller få en fullstendig kontroll utført av registrert elektrovirksomhet.

Beskrivelse

Sikringsskap med automatsikringer er plassert i vaskerom.

Det elektriske anlegget er ikke kontrollert utover visuell besiktigelse av takstmann da dette krever spesialkompetanse og autorisasjon
Eier har besvart spørsmål angående det elektriske anlegget.
På generelt grunnlag anbefales det at det elektriske anlegget kontrolleres av autorisert fagperson.



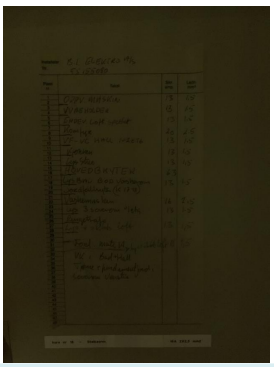

TOMTEFORHOLD

Byggegrunn

Beskrivelse

Ukjent byggegrunn.
Boligen er oppført med betongkonstruksjoner til antatt faste masser.

TG 2 Fuktsikring og drenering

Punktet må sees i sammenheng 'Rom under terreng'

Beskrivelse

Utvendig drenering er ikke kjent.
Antatt selvdrenerende masser, kultet med steinmasser.

Vurdering av avvik:

• Fuktsikring som er utført i henhold til standarden/anbefalinger er eldre enn 25 år, og har derfor usikker fremtidig funksjon.

Konsekvens/tiltak

• Overvåk tilstanden jevnlig. For å få tilstandsgrad 0 eller 1 må dreneringen skiftes ut, men tidspunktet for når dette er nødvendig er vanskelig å si noe om.

Tilstandsrapport



TG 1 Grunnmur og fundamenter

Beskrivelse

Grunnmur i betong.

FORHOLD SOM ÅPENBART KAN MEDFØRE FARE FOR HELSE, MILJØ OG SIKKERHET

Dette punktet inneholder tydelige og lett synlige forhold ved boligen som åpenbart kan påvirke helse, miljø og sikkerhet, og som bygningssakkyndige har oppdaget. Terskelen for hva som anses som åpenbart er høy, og det utføres ikke undersøkelser med sikte på å avdekke slike forhold. Punktet omfatter ikke skjulte eller ikke-synlige forhold, tekniske vurderinger eller forhold som krever spesialundersøkelser. Forhold vurderes etter byggteknisk forskrift på befaringstidpunktet. Røykvarslere og håndholdt brannslukningsutstyr vurderes etter gjeldende forskrift om brannforebygging.

Helse, miljø og sikkerhet

Vurdering av avvik:

• Det mangler snøfangere på deler av taket. Takvinkel og type taktekking tilsier at det på grunn av sikkerhet foreligger krav til snøfangere.

• Det mangler snøfangere på hele eller deler av taket. Det var ikke krav på søknadstidspunktet, men på grunn av sikkerhet vurderes punktet opp mot forskriftskrav på befaringstidspunktet. Takvinkel og type taktekking tilsier at det foreligger krav til snøfangere.

• Rekkverket på balkong eller terrasse er for lavt i forhold til dagens krav.

• Ildfast plate mangler på gulvet under sotluke/feieluke på pipe og øker risikoen for at glør eller sot kan antenne brennbart gulvmateriale. Dette kan medføre brannfare og fare for liv og helse.

• Rekkverkshøyder er under dagens forskriftskrav for rekkverk i innvendige trapper.
Rekkverk i 2. etasje er ca 1,5 cm lavere en krav.

• Det mangler håndløper på vegg i trappeløpet. Dvs at den listen, stangen eller det håndtaket som er montert langs trappeløpet som man holder i når man går opp eller ned mangler.

Konsekvens/tiltak

• Det er ikke krav om utbedring av rekkverkshøyde opp til dagens forskriftskrav

• Det anbefales å montere ildfast plate under luker på pipe.

• Det anbefales å heve eller utbedre rekkverket slik at det tilfredsstiller gjeldende sikkerhetskrav.

• Det anbefales å montere håndløper langs trappeløpet for å bedre sikkerhet og tilgjengelighet.

Takst Team Vestlandet AS
Steinsvikskrenten 10
5237 RÅDAL

Bygninger på eiendommen

Sommerstue



Anvendelse

Byggeår
2021

Kommentar
Eier

Standard

Vedlikehold

Beskrivelse
Sommerstue bygget i trekonstruksjoner.
Vegger utvendig kledd med liggende bordkledning.
Ringmur i betongblokker.
Pulttak tekket med shingel.
Skyvedør med glass i front.
Innlagt strøm.

Bygget er ikke tilstandsvurdert ihht Forskrift til avhendingslova og NS3600. Dette er kun en enkel beskrivelse.

Arealer, byggetegninger og brannceller

Standard gjeldende fra 01.01.2024

Arealmålinger og arealoppsett er basert på Norsk standard 3940:2023 Areal- og volum-beregninger av bygninger. Arealet gjelder for tidspunktet da boligen ble målt


Hva er måleverdig areal?

Arealet i rommet må ha minst 1,90 m fri høyde over gulvet og minst bredde på 0,60 m. Et loft med skråtak vil for eksempel bare få registrert målbart areal der høyden er minst 1,90 m og bredden minst 0,60 m. Rommet må ha dør eller luke og gangbart gulv.

Hva er bruksareal?

BRA = BRA-i + BRA-e + BRA-b

Bruksarealet for bygningen er bruttoarealet minus arealet som opptas av yttervegger.

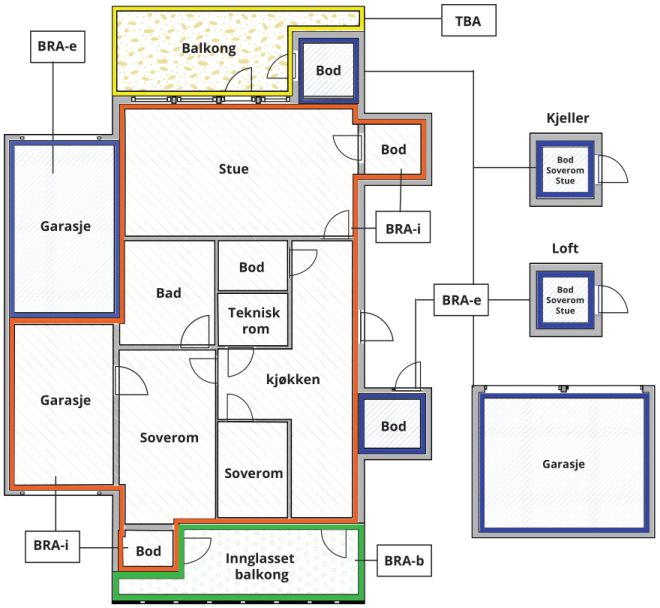



Carport og/eller garasjeplass i felles garasjeanlegg er ikke måleverdig areal

Internt bruksareal **(BRA-i)**	Arealet innenfor boenheten(e)
Eksternt bruksareal **(BRA-e)**	Arealet av alle rom utenfor boenheten(e) og som tilhører denne, slik som for eksempel boder
Innglasset balkong mv **(BRA-b)**	Arealet av innglasset balkong, veranda eller altan når denne er tilknyttet boenheten(e)
Terrasse- og balkongareal **(TBA)**	Arealet av terrasser, åpne balkonger og åpen altan tilknyttet boenheten(e)
Gulvareal **(GUA)**	Er sum av BRA (bruksareal) og ALH (areal med lav takhøyde). Areal med lav takhøyde (ALH) er ikke måleverdig areal, som skyldes skråtak og lav himlingshøyde. GUA kan opplyses i markedsføring der det er aktuelt for den konkrete boligen og kun sammen med BRA-i, for eksempel der gulvflaten har en verdi og har funksjon ved møblering og bruk av rommene. Ikke innredet areal som kaldloft, måles og oppgis normalt ikke.

Arealet kan ikke alltid fastsettes nøyaktig

Areal kan være komplisert eller umulig å måle opp nøyaktig fordi det er vanskelig å fastslå tykkelsen på innervegger, skjevheter i og utforming av bygningskonstruksjoner som karnapp, buer og vinkler som ikke er rette, åpne rom over flere etasjer og så videre.

Eiendommens markedsverdi kan ikke baseres på en matematisk beregning basert på antall kvadratmeter opplyst i rapporten. Opplysninger om areal kan altså ikke alene benyttes for å beregne eiendommens verdi.

Den bygningssakkyndige kan avdekke eventuelle bruksendringer og avvik i branncelleinndeling

Den bygningssakkyndige ser på byggetegninger hvis de er tilgjengelige og dette er en del av oppdraget,og vurderer bruken av boligen opp mot tegningene. Hvis den bygningssakkyndig avdekker at en bolig ikke ser ut til å være delt opp i brannceller etter kravene i byggteknisk forskrift på befaringstidspunktet, skal det opplyses om dette.

Reglene om bruksendring og brannceller kan være kompliserte. Søk videre faglige råd om rapporten ikke gir deg svar. Den bygningssakkyndige kan ikke vurdere og svare på alle spørsmål, og kan heller ikke vite om kommunen kan gi unntak for kravene som gjelder. Vil du vite mer?

Om brannceller

En branncelle er hele eller avgrensede deler av en bygning hvor en brann fritt kan utvikle seg uten at den kan spre seg til andre bygninger eller andre deler av bygningen i løpet av en fastsatt tid.

Om bruksendring

Bruksendring er å endre bruken av et rom fra en tillatt bruk til en annen. Dette kan kreve søknad og tillatelse, for eksempel hvis du endrer et rom fra bod til soverom eller arbeidsrom,eller hvis du endrer en bolig til to separate boliger.

Rom for varig opphold har krav til takhøyde, romstørrelse,rømningsvei og lysforhold som må være oppfylt. Du kan søke kommunen om unntak for kravene, men kan ikke regne med å få unntak for krav som går på helse og sikkerhet, for eksempel krav til rømningsvei.

Bruksendring som krever godkjenning, og som ikke er søkt bruksendret, er ulovlig. Kommunen kan etter plan- og bygningsloven kapittel 32 forfølge overtredelser. Kommunen kan pålegge deg å avslutte den ulovlige bruken, eventuelt å rette eller tilbakeføre rommet til godkjent bruk.

Arealer

Enebolig

	Bruksareal BRA m²				
Etasje	**Internt bruksareal (BRA-i)**	**Eksternt bruksareal (BRA-e)**	**Innglasset balkong (BRA-b)**	**SUM**	**Terrasse- og balkongareal (TBA)**
2. Etasje	37			37	
1. Etasje	74	31		105	
Underetasje	70	8		78	
SUM	**181**	**39**			
SUM BRA	**220**				

Romfordeling

Etasje	**Internt bruksareal (BRA-i)**	**Eksternt bruksareal (BRA-e)**	**Innglasset balkong (BRA-b)**
2. Etasje	Trapperom, stue, soverom, kontor		
1. Etasje	Entré, toalettrom, gang m/trapp, kjøkken, stue	Garasje, bod	
Underetasje	Bad, gang m/trapp, vaskerom, soverom, soverom 2, soverom 3	Bod	

Kommentar

Netto rom areal:
Underetasje:
Gang m/trapp. 12,15 m²
Vaskerom: 6,82 m²
Bad: 9,51 m²
Soverom: 10,31 m²
Soverom: 13,86 m²
Soverom: 14 m²
Bod med utvendig adkomst: 7,8 m²

1. etasje:
Entre: 6,16 m²
Toalettrom: 2,9 m²
Gang m/trapp: 12,53 m²
Kjøkken: 15 m²
Stue: 35,23 m²
Garasje: 26 m²
Bod med utvendig adkomst: 5 m²

2. etasje:
Trapperom: 2,49 m²
Stue: 15,35 m²
Soverom: 10,13 m²
Kontor: 7,85 m²

Arealer er oppmålt innvendig med laser.
Sammenlagt areal oppgitt for de respektive rom utgjør boligens nettoareal. Dette vil avvike fra bruksareal da det gjør fratrekk for det areal interne vegger, sjakter osv. opptar.

Sommerstue

	Bruksareal BRA m²				
Etasje	**Internt bruksareal (BRA-i)**	**Eksternt bruksareal (BRA-e)**	**Innglasset balkong (BRA-b)**	**SUM**	**Terrasse- og balkongareal (TBA)**
Etasje		9		9	
SUM		**9**			
SUM BRA	**9**				

Romfordeling

Etasje	**Internt bruksareal (BRA-i)**	**Eksternt bruksareal (BRA-e)**	**Innglasset balkong (BRA-b)**
Etasje		Sommerstue	

Befarings - og eiendomsopplysninger

Befaring

Dato	**Til stede**	**Rolle**
25.8.2026	Arvid Lyngsgård	Takstingeniør
	Pål Rasmussen	Kunde

Matrikkeldata

Kommune	**gnr.**	**bnr.**	**fnr.**	**snr.**	**Areal**	**Kilde**	**Eieforhold**
4601 BERGEN	8	226		0	347.6 m²	BEREGNET AREAL (Ambita)	Eiet

Adresse
Kringlebotn 441

Hjemmelshaver
Jakobsen Kristin, Rasmussen Pål

Eiendomsopplysninger

Beliggenhet

Eiendommen har en fin og sentral beliggenhet i et etablert og barnevennlig boligområde i Kringlebotn.
Fin utsikt og gode solforhold.
Kort avstand til skole, barnehage, dagligvarebutikk, Nesttun mm.

Tilknytning vann

Tilknyttet offentlig vann via privat stikkledning.

Tilknytning avløp

Tilknyttet offentlig avløp via privat stikkledning.

Kilder og vedlegg

Dokumenter

Beskrivelse	Dato	Kommentar	Status	Sider	Vedlagt
Egenerklæring	25.08.2026	Skjema for egenerklæring er mottatt. det er viktig at potensiell kjøper leser denne grundig.	Gjennomgått		Nei
Eiendomsverdi.no	24.08.2026	Eier har gitt opplysninger om eiendommen.	Gjennomgått		Nei
Eier	25.08.2026	Eier har gitt opplysninger om eiendommen.	Gjennomgått		Nei
Infoland.no	24.08.2026	Matrikkeldata	Gjennomgått		Nei

Revisjoner

Versjon	Ny versjon	Kommentar
1	27.08.2026	
2	28.08.2026	

For gyldighet på rapporten se forside

Forutsetninger

Forutsetninger

Struktur og referansenivå

Rapporten er utarbeidet etter kravene i forskrift til avhendingslova (tryggere bolighandel). For valg av tilstandsgrad blir NS3600:2025 (teknisk tilstandsanalyse ved omsetning av bolig) lagt til grunn.

Forskriften fastsetter minimumsinnholdet i rapporten, hvilke rom og bygningsdeler som skal undersøkes, og rammene for hvordan undersøkelsene skal utføres. Formålet er å gi en bygningssakkyndig vurdering (tilstandsanalyse) av teknisk tilstand i boligens rom og bygningsdeler, til bruk for oppdragsgiver og ved salg til forbruker. Rapporten er ikke utarbeidet for andre formål eller for bruk av andre tredjeparter. Rapporten framhever normalt ikke positive sider ved boligen ut over det som fremgår av tilstandsgradene.

Rapporten bygger på opplysninger som er tilgjengelige ved befaringen. Dersom opplysninger som har betydning for vurderingen er tilbakeholdt, mangelfulle eller uriktige, kan dette påvirke rapportens innhold uten at det er den bygningssakkyndiges ansvar.

Rapporten er ikke en fullstendig gjennomgang av hele eiendommen eller en garanti for at det ikke finnes skjulte feil, skader eller mangler. Det er derfor både bygningsdeler i boligen, byggverk på eiendommen og andre forhold ved eiendommen som ikke er tilstandsvurdert, kommentert eller med i rapporten.

Rapporten er en teknisk tilstandsanalyse og omfatter blant annet ikke juridiske vurderinger, spørsmål om boligen er lovlig oppført, lovlig innredet/tatt i bruk eller offentlig godkjent.

Utgangspunktet for undersøkelse - referansenivå

Rapporten beskriver avvik, altså en tilstand som er dårligere enn referansenivået. Avvik vurderes som hovedregel opp mot byggeskikk og regelverk som gjaldt da bygget eller bygningsdelen ble oppført eller, dersom det foreligger, da byggesøknad ble godkjent. Enkelte forhold vurderes likevel opp mot krav som gjelder på befaringstidspunktet, og dette kan være forhold knyttet til personsikkerhet slik som brann og rømningsvei.

Undersøkelsesnivå og befaring

Rapporten er basert på visuell befaring uten fysiske inngrep. Undersøkelsen omfatter kun tilgjengelige flater og bygningsdeler, konstruksjoner åpnes ikke opp, og det utføres ikke målinger utover det som følger av forskrift til avhendingslova (tryggere bolighandel). Innfelt belysning bak konstruksjonen åpnes ikke for kontroll. Funksjonsprøving inngår normalt ikke i undersøkelsen, med mindre dette følger av forskriftens krav. Flater eller bygningsdeler som er skjult, tildekket, innbygget, møblert, låst, snødekket eller på annen måte utilgjengelige, blir ikke undersøkt.

Undersøkelser utføres bare dersom det er sikkerhetsmessig forsvarlig og praktisk mulig å komme til. Yttertak vurderes ut fra det som er sikkerhetsmessig forsvarlig og tilgjengelig å inspisere, normalt fra loft, bakke eller stige. Det foretas ikke fullstendig undersøkelse eller målinger, men undersøkelser basert på stikkprøver av de bygningsdeler som undersøkes. Slike kontroller er begrensede og innebærer ikke at tilsvarende forhold er undersøkt overalt.

Bygningssakkyndig foretar vurderinger innenfor rammene av forskrift til avhendingslova (tryggere bolighandel), og har ikke spesialistkompetanse innen andre fagfelt. Vurdering av elektriske og branntekniske forhold er dessuten forenklet, og det settes ikke tilstandsgrad.

Det kan være nødvendig å innhente informasjon fra og/eller nærmere vurderinger fra spesialister/kvalifiserte fagpersoner eller offentlige myndigheter om bygningsdeler og andre forhold, også der forholdet er omtalt i rapporten. Dette faller utenfor tilstandsrapportens rammer/Forskrift til avhendingslova (tryggere bolighandel), og oppdragsgiver/kjøper/andre med interesse av eiendommen må innhente dette.

Tilstandsgrader er forklart under *Dette trenger du å vite om tilstandsrapporten* lenger foran i rapporten. For anbefalte tiltak ved TG2 og TG3 må bruker av rapporten selv vurdere om tiltakene er nødvendige og lønnsomme. Oppgitte utbedringskostnader er sjablongmessige anslag, basert på registrerte avvik og angitte tiltak i rapporten. Anslagene er gitt på generelt grunnlag og bygger på erfaringstall i intervaller. Kostnadsanslagene kan ikke forveksles med konkrete vurderinger eller tilbud fra entreprenør eller håndverker. Det må eventuelt innhentes tilbud for en nærmere undersøkelse, og konkret og nøyaktig vurdering av utbedringskostnad. Det kan forekomme kostnader knyttet til avvik, feil eller utbedringer som ikke er avdekket i rapporten. Utbedringskostnader vil også kunne variere ut fra personlige preferanser og markedspris på materialer og tjenester.

Tilleggsundersøkelser

Tilstandsanalysen omfatter de undersøkelsene som følger av minimumskravene i forskrift til avhendingslova (tryggere bolighandel). Dersom det er utført undersøkelser utover dette, vil det fremgå av rapporten.

Areal

Areal måles etter reglene i forskrift til avhendingslova (tryggere bolighandel) og de retningslinjer som gjelder for bolig i bransjestandarden *NS 3940 Areal og volumberegninger av bygg*. Oppgitt areal gjelder på tidspunktet for oppmålingen, og avrundes til hele kvadratmeter.

Arealmålingen er en måleteknisk registrering av areal som oppfyller kravene til måleverdighet, og er ikke en vurdering av om arealet er lovlig oppført, lovlig innredet eller godkjent til den aktuelle bruken. Et areal kan derfor være måleverdig og tatt med i rapporten, selv om det mangler nødvendig offentlig godkjenning, ikke oppfyller krav til lovlig bruk eller rommet ikke oppfyller tekniske regler (plan- og bygningsloven, teknisk forskrift). Arealet må ha gangbart gulv, og både minst 0,6 meter bredde og fri høyde på minst 1,9 meter, for å være måleverdig.

Eiendommens markedsverdi kan ikke baseres på en ren matematisk beregning i forhold til antall kvadratmeter opplyst i rapporten. Opplysninger om areal kan altså ikke alene benyttes for beregning av eiendommens verdi.

Dersom rom utenfor boenheten er tatt med i arealberegningen som eksternt bruksareal, bygger dette på tilgjengelige opplysninger ved befaringen, med mindre annet er særskilt dokumentert. Rom som ligger utenfor boenheten, men som eier har påvist og/eller opplyst at tilhører boenheten, er oppmålt og inkludert i BRA-e. Det er ikke fremvist dokumentasjon på at rommet tilhører boenheten, med mindre dette er angitt særskilt. Rom utenfor boenheten kan omdisponeres av borettslaget/sameiet og dette kan påvirke boligens BRA. Vær oppmerksom på at bransjestandarden NS 3940 og eierseksjonsloven har ulik definisjon av fellesareal. Ved arealmåling gjelder bransjestandardens definisjon *"Delen av bygning som brukes av to eller flere bruksenheter eller til bygningens forvaltning, drift eller vedlikehold.»*

Tilstandsanalysen følger Forskrift til avhendingslova (tryggere

Forutsetninger

bolighandel) og det er ikke foretatt vurderinger av bygg, bygningsdeler eller rom som ikke fremgår her. Tilleggsbygg er ikke tilstandsvurdert, selv om det er gitt en enkel beskrivelse av disse på grunn av arealmåling.

Godkjente og byggemeldte tegninger er ikke kontrollert av takstmann.

Ihht forskrift skal det bare settes utbedringskostnader på konstruksjonsdeler som får TG3.
Utbedringskostnad er et anslag og må ikke forveksles med et pristilbud.

Eiendomsmegler Norge,
Nesttun

Gjensidige

Egenerklæring

Kringlebotn 441, 5225 NESTTUN

14 Sep 2026

Informasjon om eiendommen

Adresse	Postadresse	Enhetsnummer
Kringlebotn 441	Kringlebotn 441	

Opplysninger om selger og salgsobjekt

Er boligen en del av et sameie, aksjeselskap eller borettslag?

☐ Ja ☒ Nei

Driver du med omsetning eller utvikling av eiendom?

☐ Ja ☒ Nei

Når kjøpte du boligen?

2007

Har du selv bodd i boligen?

☒ Ja ☐ Nei

Når og hvor lenge har eieren bodd i boligen? Hvis det er lengre perioder eieren ikke har bodd i boligen er det fint om du oppgir dette. Her kan du også oppgi annen relevant informasjon om eierskapet.

Fra 2007

Informasjon om eksisterende husforsikring

Frende Skadeforsikring AS-40

Informasjon om selger

Selger

Rasmussen, Pål

Selger

Jakobsen, Kristin

Forbehold

Selger tar spesifikt forbehold om feil og mangler som er beskrevet i egenerklæringsskjemaet.

Boligkjøper anses å kjenne til forholdene som er omtalt i dette egenerklæringsskjemaet. Disse forholdene kan ikke gjøres gjeldende som feil eller mangler senere.

Boligkjøper oppfordres til å selv undersøke eiendommen grundig.

Våtrom

1 **Har det vært feil på bad, vaskerom eller toalettrom?**

☐ Ja ☒ Nei, ikke som jeg kjenner til

2 **Er det utført arbeid på bad, vaskerom eller toalettrom?**

☒ Ja ☐ Nei, ikke som jeg kjenner til

2.1.1 **Navn på arbeid**

Nytt arbeid

2.1.2 **Årstall**

2022

2.1.3 **Hvordan ble arbeidet utført?**

☒ Faglært ☐ Ufaglært

2.1.4 **Fortell kort hva som ble gjort av faglærte**

Bad revet og pusset opp fra grunn og utvidet. Vaskerom flyttet til bod. Nyoppusset vaskerom. Toalettrom nyoppusset samtidig.

2.1.5 **Hvilket firma utførte jobben?**

Ilde eiendom

2.1.6 **Har du dokumentasjon på arbeidet?**

☒ Ja ☐ Nei

Tak, yttervegg og fasade

3 **Har det lekket vann utenfra og inn, eller er det sett andre tegn til fukt?**

☐ Ja ☒ Nei, ikke som jeg kjenner til

4 **Er det utført arbeid på tak, yttervegg, vindu eller annen fasade?**

☒ Ja ☐ Nei, ikke som jeg kjenner til

4.1.1 **Navn på arbeid**

Nytt arbeid

4.1.2 **Årstall**

2025

4.1.3 **Hvordan ble arbeidet utført?**

☒ Faglært ☐ Ufaglært

4.1.4 **Fortell kort hva som ble gjort av faglærte**

Vasket tak og behandlet for å hindre alger

4.1.5 **Hvilket firma utførte jobben?**

Utvendig renhold as

4.1.6 **Har du dokumentasjon på arbeidet?**

☒ Ja ☐ Nei

4.2.1 **Navn på arbeid**

Nytt arbeid

4.2.2 **Årstall**

2017

4.2.3 **Hvordan ble arbeidet utført?**

☐ Faglært ☒ Ufaglært

4.2.7 **Fortell kort hva som ble gjort av ufaglærte**

Skiftet terrassedøren i stue

4.3.1 **Navn på arbeid**

Nytt arbeid

4.3.2 **Årstall**

2026

4.3.3 **Hvordan ble arbeidet utført?**

☒ Faglært ☐ Ufaglært

4.3.4 **Fortell kort hva som ble gjort av faglærte**

Nytt glass i stort stuevindu

4.3.5 **Hvilket firma utførte jobben?**

Glassbjerget AS

4.3.6 **Har du dokumentasjon på arbeidet?**

☒ Ja ☐ Nei

4.4.1 **Navn på arbeid**

Nytt arbeid

4.4.2 **Årstall**

2026

4.4.3 **Hvordan ble arbeidet utført?**

☐ Faglært ☒ Ufaglært

4.4.7 **Fortell kort hva som ble gjort av ufaglærte**

Skiftet noe bordkledning på i mønet

Kjeller

5 **Har sameiet eller borettslaget hatt problemer med fukt, vann eller oversvømmelse i kjeller eller underetasje?**

Ikke relevant for denne boligen.

6 **Har boligen kjeller, underetasje eller andre rom under bakken?**

☒ Ja ☐ Nei

7 **Er det observert vann eller fukt i kjeller, krypkjeller eller underetasje?**

☐ Ja ☒ Nei, ikke som jeg kjenner til

8 **Er det utført arbeid med drenering?**

☐ Ja ☒ Nei, ikke som jeg kjenner til

Elektrisitet

9 **Har det vært feil på det elektriske anlegget?**

☐ Ja ☒ Nei, ikke som jeg kjenner til

10 **Er det utført arbeid på det elektriske anlegget?**

☒ Ja ☐ Nei, ikke som jeg kjenner til

10.1.1 **Navn på arbeid**

Nytt arbeid

10.1.2 **Årstall**

2022

10.1.3 **Hvordan ble arbeidet utført?**

☒ Faglært ☐ Ufaglært

10.1.4 **Fortell kort hva som ble gjort av faglærte**

I forbindelse med opppussing av bad, vaskerom, toalett og gang. Bl.a.nye spotter, varmekabler.

10.1.5 **Hvilket firma utførte jobben?**

Ilden AS

10.1.6 **Har du dokumentasjon på arbeidet?**

☒ Ja ☐ Nei

10.2.1 **Navn på arbeid**

Nytt arbeid

10.2.2 **Årstall**

2017

10.2.3 **Hvordan ble arbeidet utført?**

☒ Faglært ☐ Ufaglært

10.2.4 **Fortell kort hva som ble gjort av faglærte**

Spotter i stue og trappe oppgang, i forbindelse med oppussing av stue

10.2.5 **Hvilket firma utførte jobben?**

Ukjent

10.2.6 **Har du dokumentasjon på arbeidet?**

☐ Ja ☒ Nei

10.3.1 **Navn på arbeid**

Nytt arbeid

10.3.2 **Årstall**

2015

10.3.3 **Hvordan ble arbeidet utført?**

☒ Faglært ☐ Ufaglært

10.3.4 **Fortell kort hva som ble gjort av faglærte**

Skiftet ut spotter på loft etasjen.

10.3.5 **Hvilket firma utførte jobben?**

Ukjent

10.3.6 **Har du dokumentasjon på arbeidet?**

☐ Ja ☒ Nei

Rør

11 **Har eiendommen privat vannforsyning (ikke tilknyttet det offentlige vannettet), septik, pumpekum, brønn, avløpskvern eller liknende?**

☐ Ja ☒ Nei, ikke som jeg kjenner til

12 **Har det vært feil på utvendige eller innvendige avløpsrør eller vannrør?**

☐ Ja ☒ Nei, ikke som jeg kjenner til

13 **Er det utført arbeid på utvendige eller innvendige avløpsrør eller vannrør?**

☒ Ja ☐ Nei, ikke som jeg kjenner til

13.1.1 **Navn på arbeid**

Nytt arbeid

13.1.2 **Årstall**

2022

13.1.3 **Hvordan ble arbeidet utført?**

☒ Faglært ☐ Ufaglært

13.1.4 **Fortell kort hva som ble gjort av faglærte**

Nye rør i forbindelse med oppussing av bad og vaskerom

13.1.5 **Hvilket firma utførte jobben?**

Ilden Eiendom AS

13.1.6 **Har du dokumentasjon på arbeidet?**

☒ Ja ☐ Nei

Ventilasjon og oppvarming

14 **Er det eller har det vært nedgravd oljetank på eiendommen?**

☐ Ja ☒ Nei, ikke som jeg kjenner til

15 **Har det vært feil på varmeanlegg eller ventilasjonsanlegg?**

☐ Ja ☒ Nei, ikke som jeg kjenner til

16 **Er det utført arbeid på varmeanlegg eller ventilasjonsanlegg?**

☒ Ja ☐ Nei, ikke som jeg kjenner til

16.1.1 **Navn på arbeid**

Nytt arbeid

16.1.2 **Årstall**

2023

16.1.3 **Hvordan ble arbeidet utført?**

☒ Faglært ☐ Ufaglært

16.1.4 **Fortell kort hva som ble gjort av faglærte**

Installert varmepumpe

16.1.5 **Hvilket firma utførte jobben?**

Obs

16.1.6 **Har du dokumentasjon på arbeidet?**

☒ Ja ☐ Nei

Skjevheter og sprekker

17 **Er det tegn på setningsskader eller sprekker i for eksempel grunnmur eller fliser?**

☐ Ja ☒ Nei, ikke som jeg kjenner til

18 **Har det vært feil eller gjort endringer på ildsted eller pipe?**

☐ Ja ☒ Nei, ikke som jeg kjenner til

Sopp og skadedyr

19 **Har det vært skadedyr i boligen eller andre bygninger på eiendommen?**

☐ Ja ☒ Nei, ikke som jeg kjenner til

20 **Har det vært skadedyr i fellesområdene til sameiet eller borettslaget?**

Ikke relevant for denne boligen.

21 **Har det vært mugg, sopp eller råte i boligen eller andre bygninger på eiendommen?**

☐ Ja ☒ Nei, ikke som jeg kjenner til

22 **Har det vært mugg, sopp eller råte i sameiet eller borettslaget?**

Ikke relevant for denne boligen.

Planer og godkjenninger

23 **Mangler boligen eller andre bygninger brukstillatelse eller ferdigattest for søknadspliktige tiltak?**

☒ Ja ☐ Nei, ikke som jeg kjenner til

Beskriv hva som mangler og hvorfor:

Flytt av vaskerom er det ikke ferdig attest på.

24 **Har du bygd på eller gjort om kjeller, loft eller annet til boligrom?**

☒ Ja ☐ Nei

24.1.1 **Navn på arbeid**

Nytt arbeid

24.1.2 **Årstall**

2007

24.1.3 **Hvordan ble arbeidet utført?**

☐ Faglært ☒ Ufaglært

24.1.7 **Fortell kort hva som ble gjort av ufaglærte**

Satt opp vegg med dør for et ekstra soverom på loft

24.1.8 **Har du fått innvilget tillatelse fra kommunen for ombyggingen?**

☐ Ja ☒ Nei ☐ Nei, ikke søknadspliktig

25 **Selges eiendommen med utleiedel som leilighet, hybel eller lignende?**

☐ Ja ☒ Nei

27 **Er det utført radonmåling?**

☐ Ja ☒ Nei, ikke som jeg kjenner til

28 **Er det andre forhold av betydning eller sjenanse for eiendommen eller nærområdet?**

☐ Ja ☒ Nei, ikke som jeg kjenner til

29 **Foreligger det planer eller bestemmelser som kan medføre endringer av felleskostnader eller fellesgjeld?**

Ikke relevant for denne boligen.

30 **Er sameiet eller borettslaget er involvert i konflikter av noe slag?**

Ikke relevant for denne boligen.

Andre opplysninger

31 **Har ufaglærte utført arbeid som normalt bør utføres av faglærte? Du trenger ikke gjenta noe du allerede har nevnt.**

☒ Ja ☐ Nei, ikke som jeg kjenner til

Beskriv mer detaljert hva som ble gjort og når, samt hvem som utførte arbeidet. Hvis arbeid er utført på ulike deler av boligen kan du opplyse om dette her.

Vi har selvbygget utestue i hagen. Utestuen står mer enn 1 meter fra nabogrensen. Muntlig godkjennelse fra nabo. Tiltaket.er ikke meldt kommunen.

32 **Har du andre opplysninger om boligen eller eiendommen utover det du har svart?**

☐ Ja ☒ Nei, ikke som jeg kjenner til

Boligselgerforsikring

Boligen selges med boligselgerforsikring

En boligselgerforsikring gir trygghet for selger og kjøper, og kan dekke feil og mangler som enten ikke er opplyst om eller det ikke var kjennskap til da salget ble gjennomført.

Forsikringen er tegnet i Gjensidige Forsikring ASA

Forsikringsnummer 11803852

Egenerklæringsskjema

Name	Date	Name	Date
Kristin Jakobsen	**2026-09-14**	**Pål Rasmussen**	**2026-09-14**

Identification

Kristin Jakobsen

Identification

Pål Rasmussen

Signicat

This document contains electronic signatures using EU-compliant PAdES - PDF Advanced Electronic Signatures (Regulation (EU) No 910/2014 (eIDAS))


BERGEN KOMMUNE

Basiskart

Byrådsavdeling for klima, miljø og byutvikling
Plan- og bygningsetaten
Målestokk v/A4: 1:500
Dato: 02.07.2026

Gnr/Bnr/Fnr/Snr: 8/226/0/0
Adresse: Kringlebotn 441, 5225 NESTTUN

N

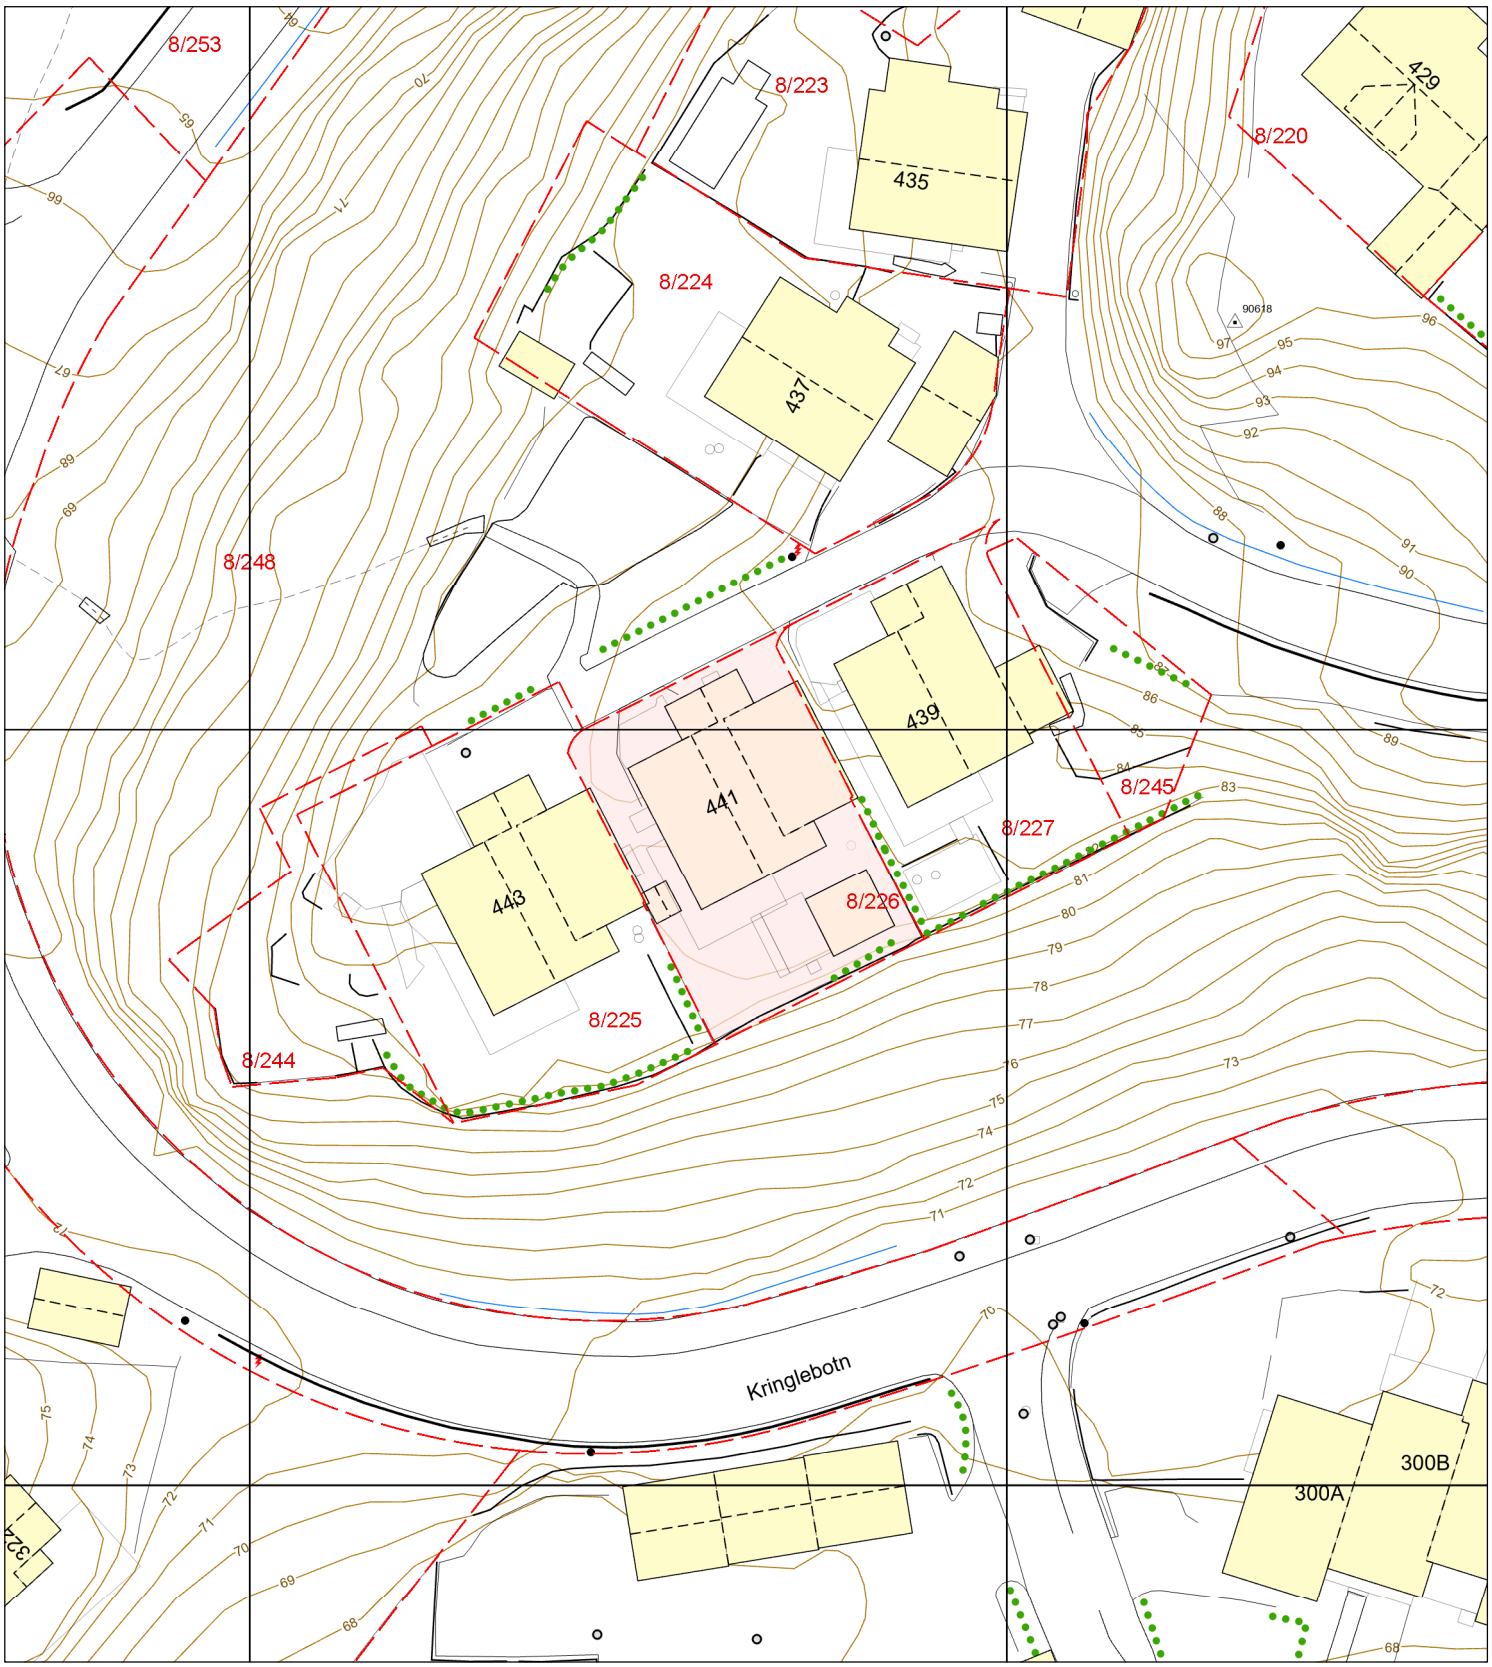

Eiendomsgrense - sikker
Eiendomsgrense - usikker
Bygning
Registrert tiltak bygg
Fredet bygg
Registrert tiltak anlegg
Kulturminne
Gangveg og sti
Traktorveg
InnmåltTre
Allé
Hekk
EL belysningspunkt
EL Nettstasjon
Ledning kum
Mast
Skap
Høydekurve
Fastmerker

enova

Energiattest



Adresse **Kringlebotn 441, 5225 NESTTUN**	
Dato for energimerking **29.06.2026**	Merkenummer **Energiattest-2026-317948**
Bygningskategori **Småhus**	Bygningsnummer **20727926**
Gårdsnummer **8**	Bruksnummer **226**
Seksjonsnummer **—**	Bruksenhetsnummer **H0101**



Energikarakteren

Energikarakteren angir hvor energieffektiv boligen er, inkludert oppvarmingsanlegget. Energikarakteren er beregnet ut fra den typiske energibruken for boligtypen. Beregningene er gjort ut fra normal bruk ved et gjennomsnittlig klima. Det er boligens energimessige standard og ikke bruken som bestemmer energikarakteren. Boligdata i denne attesten er beregnet ut fra opplysninger som er gitt av boligeier. Der opplysninger ikke er oppgitt, brukes typiske standardverdier for den aktuelle bygningstypen.

Boliginformasjon

Byggeår **1998**	Bygningstype **Enebolig**
Bruksareal **178,0 m²**	Oppvarmet bruksareal **178,0 m²**
Oppvarmet etasje **3**	Bygningsmateriale **Tre**
Oppvarming **Elektrisitet, Varmepumpe, Ved**	
Ventilasjon **Periodisk avtrekk**	

Energi

Beregnet vektet levert energi i normert klima er et nøkkeltall for å vurdere en bygnings energieffektivitet, der ulike energibærere (strøm, fjernvarme, varmepumpe) vekter ulikt.

Beregnet vektet levert energi i normert klima

Pr. KVM pr. år **133,17 kWh/m²**

Beregnet levert energi i lokalt klima

Pr. KVM pr. år **129,00 kWh/m²**	Totalt levert pr. år **24 176 kWh**



Kringlebotn 441, 5225 NESTTUN

Detaljering

Bygningsform **Nei**	Vegger **Nei**
Vindu **Nei**	Gulv **Nei**
Takkonstruksjon **Nei**	Ytterdører **Nei**
Energibruk **Nei**	Lekkasjetall **Nei**
Solceller **Nei**	

Kringlebotn 441, 5225 NESTTUN

Tiltak

Tiltak på luftbehandlingsanlegg

Tiltak 1: Skifte avtrekksvifte på bad til ny med fuktstyring

Dersom avtrekksvifte på bad kun har manuell styring av/på kan det vurderes å montere ny avtrekksvifte med fuktstyring, dvs. at den starter/stopper automatisk ved behov avh. av luftens relative fuktighet og reduserer den totale luftutskiftningen og dermed varmetapet.

Tiltak 2: Montere blafrespjeld på kjøkkenventilator

Dersom kjøkkenventilator ikke har blafrespjeld, bør dette monteres for å redusere luftutskiftningen og dermed varmetapet.

Brukertiltak

Tiltak 3: Redusér innetemperaturen

Ha en moderat innetemperatur, for hver grad temperatursenkning reduseres oppvarmingsbehovet med 5 %. Mennesker er også varmekilder; jo flere gjester – desto større grunn til å dempe varmen. Ha lavere temperatur i rom som brukes sjelden eller bare deler av døgnet. Montér tetningslister rundt trekkfulle vinduer og dører (kan sjekkes ved bruk av myggspiral/røyk eller stearinlys). Sett ikke møbler foran varmeovner, det hindrer varmen i å sirkulere. Trekk for gardiner og persienner om kvelden, det reduserer varmetap gjennom vinduene.

Tiltak 4: Slå av lyset og bruk sparepærer

Slå av lys i rom som ikke er i bruk. Utnytt dagslyset. Bruk sparepærer, spesielt til utelys og rom som er kalde eller bare delvis oppvarmet.

Tiltak 5: Bruk varmtvann fornuftig

Bytt til sparedusj hvis du ikke har. For å finne ut om du bør bytte til sparedusj eller allerede har sparedusj kan du ta tiden på fylling av ei vaskebøtte; nye sparedusjer har et forbruk på kun 9 liter per minutt. Ta dusj i stedet for karbad.Skift pakning på dryppende kraner.Dersom varmtvannsberederen har nok kapasitet kan temperaturen i berederen reduseres til 70gr.

Tiltak 6: Følg med på energibruken i boligen

Gjør det til en vane å følge med energiforbruket. Les av måleren månedlig eller oftere for å være bevisst energibruken. Ca halvparten av boligens energibruk går til oppvarming.

Tiltak 7: Velg hvitevarer med lavt forbruk

Når du skal kjøpe nye hvitevarer så velg et produkt med lavt strømforbruk. Produktene deles inn i energiklasser fra A til G, hvor A er det minst energikrevende. Mange produsenter tilbyr nå varer som går ekstra langt i å være energieffektive. A+ og det enda bedre A++ er merkinger som har kommet for å skille de gode fra de ekstra gode produktene.

Tiltak 8: Tiltak utendørs

Monter urbryter (koblingsur) på motorvarmeren slik at den ikke står på mer enn nødvendig. Skift til sparepærer. Sparepærer på 5, 7, 11, 15, og 20 W tilsvarer glødelamper på henholdsvis 25, 40, 60, 75 og 100 W, og de varer dessuten lenger, 8.000-15.000 timer mot 1.000-2.500 timer for glødelamper. Det kan monteres fotocelle på utebelysningen slik at det automatisk går av/på etter dagslyset/mørket. Eller det kan monteres bevegelsessensor slik at lyset kun går på ved bevegelse og slås av automatisk etter forhåndsinnstilt tid. For snøsmelteanlegg som kun er manuelt styrt av/på eller ift. lufttemperatur kan det installeres automatikk slik at snøsmelteanlegget både er temperatur- og nedbørsstyrt dvs. når det registreres nedbør og kulde samtidig.

Tiltak 9: Luft kort og effektivt

Ikke la vinduer stå på gløtt over lengre tid. Luft heller kort og effektivt, da får du raskt skifta lufta i rommet og du unngår nedkjøling av gulv, tak og vegger.

Tiltak 10: Spar strøm på kjøkkenet

Ikke la vannet renne når du vasker opp eller skyller. Bruk kjeler med plan bunn som passer til platen, bruk lokk, kok ikke opp mer vann enn nødvendig og slå ned varmen når det har begynt å koke. Slå av kjøkkenventilatoren når det ikke lenger er behov. Bruk av microbølgeovn til mindre mengder mat er langt mer energisparende enn komfyren. Tin frossenmat i kjøleskapet.Kjøl - og frys skal avrimes ved behov for å hindre unødvendig energibruk og for høy temperatur inne i skapet / boksen (nye kjølekap har ofte automatisk avriming). Fjern støv på kjøleribber og kompressor på baksiden. Slå av kaffetraker når kaffen er ferdig traktet og bruk termos. Oppvaskmaskinen har innebygde varmeelementer for oppvarming av vann og skal kobles til kaldvannet, kobles den til varmtvannet øker energibruken med 20 - 40 % samtidig som enkelte vaske - og skylleprosesser foregår i feil temperatur.

Tiltak 11: Slå el.apparater helt av

Elektriske apparater som har stand-by modus trekker strøm selv når de ikke er i bruk, og må derfor slås helt av.

Tiltak 12: Vask med fulle maskiner

Fyll opp vaske- og oppvaskmaskinen før bruk. De fleste maskiner bruker like mye energi enten de er fulle eller ikke.

Tiltak utendørs

Tiltak 13: Termostat- og nedbørsstyring av snøsmelteanlegg

Snøsmelteanlegget er kun manuelt styrt, eller styres kun etter lufttemperatur. Det installeres automatikk slik at snøsmelteanlegget både er temperatur- og nedbørsstyrt. Det kan være i form av en temperatur- og snøføler i bakken, med temperatur - og fuktføler i luften.Snøsmelteanlegget aktiveres kun ved behov dvs.når det registreres nedbør og kulde samtidig.

Tiltak 14: Montere automatikk på utebelysning

Det kan monteres fotocelle på utebelysningen slik at det automatisk går av/på etter dagslyset/mørket. Eller det kan monteres bevegelsessensor slik at lyset kun går på ved bevegelse og slås av automatisk etter forhåndsinnstilt tid.

Tiltak 15: Montere urbryter på motorvarmer

Det monteres urbryter (koblingsur) på motorvarmeren slik at den ikke står på mer enn nødvendig.

Tiltak 16: Skifte til sparepærer på utebelysning

Sparepærer på 5, 7, 11, 15, og 20 W tilsvarer glødelamper på henholdsvis 25, 40, 60, 75 og 100 W. Sparepærer gir like mye lys som vanlige glødelamper, men bruker bare rundt 20% av energien. De varer dessuten lenger, 8.000-15.000 timer mot 1.000 - 2.500 timer for glødelamper.

Bygningsmessige tiltak

Tiltak 17: Montering tetningslister

Luftlekkasjer mellom karm og ramme på vinduer og mellom karm og dørblad kan reduseres ved montering av tetningslister. Lister i silikon- eller EPDM-gummi gir beste resultat.

Tiltak på elektriske anlegg

Tiltak 18: Temperatur- og tidsstyring av panelovner

Evt. eldre elektriske varmeovner uten termostat skiftes ut med nye termostatregulerte ovner med tidsstyring, eller det ettermonteres termostat / spareplugg på eksisterende ovn. Dersom mange ovner skiftes ut bør det vurderes et system hvor temperatur og tidsinnstillinger i ulike rom i boligen styres fra en sentral enhet.

Tiltak 19: Tidsstyring av panelovner

Elektriske varmeovner er utstyrt med termostat men har ikke automatikk for tidsstyring / nattsenkning av temperaturen. Dersom ovnene er meget gamle kan det vurderes en utskiftning til nye ovner med termostat- og tidsstyring, eller det ettermonteres spareplugg eller automatikk for tidsstyring på eksisterende ovn.Dersom mange ovner skiftes ut bør det vurderes et system hvor temperatur og tidsinnstillinger i ulike rom i boligen styres fra en sentral enhet.

Om grunnlaget for energimerket

Enova er ansvarlig for energimerkeordingen. Energimerket beregnes på grunnlag av oppgitte opplysninger om boligen. For informasjon som ikke er oppgitt, brukes typiske standardverdier for den aktuelle bygningstypen fra tidsperioden den ble bygd i. Beregningsmetodene for energikarakteren baserer seg på NS 3031.

https://www.enova.no/energimerking

Spørsmål om energiattesten

Spørsmål om energiattesten, energimerkeordningen eller gjennomføring av energieffektivisering og tilskuddsordninger kan rettes til Enova Svarer.

For ytterligere råd og veiledning om effektiv energibruk se våre nettsider.

https://www.enova.no

OVERSIKT OVER LØSØRE OG TILBEHØR

Oversikten er utarbeidet av Norges Eiendomsmeglerforbund, Eiendom Norge og Advokatforeningens Eiendomsmeglingsgruppe, og er gjeldende fra 1. januar 2020.

Generelt
Lov om avhending av fast eigedom (avhendingslova/avhl.) av 3. juli 1992 regulerer kjøper og selgers rettigheter og plikter ved overdragelse av fast eiendom og andeler i borettslag.

I henhold til avhl. § 3-4 skal eiendommen , når annet ikke er avtalt, overdras med innredninger og utstyr som etter lov, forskrift eller annet offentlig vedtak skal følge med. Det samme gjelder varig innredning og utstyr som enten er fastmontert eller er særskilt tilpasset bygningen, jf. avhl. § 3-5. Loven inneholder ingen detaljert oversikt over hva som omfattes av "innredning og utstyr", og over hva som skal regnes som "fastmontert eller særlig tilpasset".

Partene kan fritt avtale hva som skal følge med eiendommen ved salg. Bransjens liste over løsøre og tilbehør som skal følge med eiendommen, er en del av avtalen mellom kjøper og selger dersom ikke annet er opplyst i salgsoppgaven, kjøper har tatt forbehold i bud eller avtale på annen måte er inngått. Der intet annet er avtalt, vil løsøre og tilbehør medfølge slik dette fremkommer av avhl. §§ 3-4 og 3-5 og denne oversikt.

Produkter og installasjoner som medfølger overdras uten noen form for garantier, utover eventuell gjenværende leverandørgaranti.

Dersom det er noe i nedenstående liste som ikke finnes på eiendommen, vil det heller ikke medfølge.

1. Hvitevarer medfølger der dette er spesielt angitt i salgsoppgaven.
2. HELDEKKENDE TEPPER følger med uansett festemåte.
3. Varmekilder, slik som ovner, kaminer, peiser, varmepumper og panelovner, følger med uansett festemåte. Frittstående biopeiser/varmeovner og terrassevarmere medfølger ikke. Det følger ikke med varmekilder i rom som ikke har vegg- eller fastmonterte varmekilder på visning.
4. TV, Radio og Musikkanlegg. TV-antenner og fellesanlegg for TV, herunder parabolantennene, og tuneren/dekoder/TV-boks medfølger der dette eies av selger. Veggmontert TV/flatskjerm med tilhørende festeordning samt musikkanlegg følger ikke med (se også punkt 12).
5. Baderomsinnredning/UTSTYR: Badekar, dusjkabinett, dusjvegger, alle fastmonterte speil og hyller, fastmonterte glass- og håndkleholdere, herunder håndklevarmere samt baderomsinnredning medfølger.
6. Garderobeskap medfølger, selv om disse er løse. Fastmonterte garderobehyller og knagger medfølger. Innredning i garderobeskap, for eksempel løse eller fastmonterte trådkurver, hyller, stenger og lignende medfølger.
7. Kjøkkeninnredning medfølger, herunder også åpne, fastmonterte hyller og løs eller fastmontert kjøkkenøy.
8. Markiser, persienner og annen type innvendig og utvendig solskjerming, gardinoppheng, lamellgardiner og liftgardiner medfølger.
9. Avtrekksvifter av alle slag, samt fastmonterte aircondition/ventilasjonsanlegg medfølger.
10. Sentralstøvsuger medfølger med komplett anlegg, herunder slange, munnstykke mm.
11. Lyskilder. Kupler, lysstoffarmatur, fastmonterte "spotlights", oppheng og skinner med spotlights samt utelys og hagebelysning medfølger. Vegglamper, krokhengte lamper, lysekroner, prismelamper og lignende som er koblet til sukkerbit eller stikkontakt følger likevel ikke med.
12. INSTALLERTE SMARTHUSLØSNINGER med sentral som styrer lys, varme, lyd o.l., samt tilhørende trådløse enheter som brytere, sensorer, kameraer, integrerte høyttalere, el. medfølger. Enkle lysstyringssystem f.eks. med en sentral som kun styrer lyspærer eller smartpærer montert i sokkel medfølger likevel ikke.
13. Utvendige søppelkasser og eventuelt holder/hus til disse.
14. POSTKASSE medfølger.
15. UTENDØRS INNRETNINGER slik som flaggstang, fastmontert tørkestativ, samt andre faste utearrangementer som f.eks. badestamp, boblekar/jacuzzi og lignende utendørs kar, lekestue, lekestativ, utepeis, fastmontert trommel til vannslange medfølger. Guidekabel/avgrensingskabel til robotgressklipper medfølger, men robotgressklipper og ladestasjon for denne medfølger ikke.
16. FASTMONTERT VEGGLADER/LADESTASJON TIL EL-BIL medfølger uavhengig av hvor laderen er montert.
17. SOLCELLEANLEGG med tilhørende teknisk infrastruktur medfølger.
18. Gassbeholder til gasskomfyr og gasspeis medfølger.
19. Brannstige, branntau, feiestige og lignende medfølger der dette er påbudt. Løse stiger medfølger ikke.
20. Brannslukningsapparat, brannslange og røykvarsler medfølger der dette er påbudt. Det er eiers og brukers plikt til å se til at utstyret forefinnes på enhver eiendom. Hvis annet ikke er uttrykkelig avtalt, skal dette derfor alltid følge med ved salg av eiendom.
21. SAMTLIGE NØKLER til eiendommen som selger er i besittelse av skal overleveres kjøper på overtakelsen, herunder nøkler til eventuelle boder, uthus, garasjeportåpnerel. Låses boder, uthus el. med hengelås, skal lås og nøkler til disse medfølge.
22. GARASJEHYLLER, bodhyller, lagringshyller, og oppheng til bildekk medfølger såfremt de er fastmontert
23. Planter, busker og trær som er plantet på tomten, eller fastmonterte kasser og lignende er en del av eiendommen og medfølger i handelen.

Boligkjøperforsikring

- Advokathjelp ved boligkjøpet og i 5 år fremover.
- Er kjøpers motvekt til selgers boligselgerforsikring.
- Gir deg advokathjelp hele veien til rettskraftig dom, om nødvendig.

Andelsbolig/aksjeleilighet:	8 800**Kr**
Selveierleilighet/rekkehus:	12 600**Kr**
Ene-/tomannsbolig, tomt:	18 000**Kr**

Fritidsbolig følger øvrige boligtyper.

Boligkjøperforsikring PLUSS

- Samme dekning som HELP Boligkjøperforsikring.
- I tillegg får du advokathjelp på de viktigste rettsområdene i privatlivet.



PLUSS dekker også disse rettsområdene

- Samboeravtale, ektepakt og arv
- Forbrukerkjøp og håndverkertjenester
- Utleie og naboforhold
- Tomtefeste, veirett og andre servitutter
- Plan- og bygningsrett
- Skatt ved oppussing, utleie og eiendomssalg
- Tilgang til digitale juridiske avtaler via Min side

PLUSS gir boligeiere et sterkt rabattert advokattilbud i og utenfor domstolene. Få advokathjelp når du trenger det fra Norges største advokatmiljø for privatpersoner. **PLUSS** kan bare tegnes samtidig med boligkjøperforsikringen, og koster kun kr 2 800 i tillegg. **PLUSS** fornyes årlig.

Boligkjøperforsikring tegnes hos eiendomsmegler senest ved kontraktsignering og gir rett til advokathjelp inntil 5 år etter overtakelse. Forsikringen betales som del av oppgjøret ved boligkjøpet. PLUSSdekningen fornyes årlig ved faktura fra HELP.

Egenandel kr 4 000 påløper ved takst, tvist eller 10 timer advokatbistand, avhengig av hva som kommer først. Meglerforetaket mottar kr 5 700/6 600/7 500 i kostnadsgodtgjørelse, avhengig av boligtype, samt et tillegg på kr 1 000 ved salg av PLUSS.

Vi unner ingen å stå alene

Har du spørsmål? Kontakt HELP på help.no/minside, telefon 22 99 99 99 eller epost post@help.no

HELP

Rett skal være rett. For alle.

Vi tar forbehold om pris- og vilkårsendringer. Hvis premien ikke er innbetalt ved overtakelse, vil avtalen bli kansellert. For fullstendig informasjon om dekning og vilkår, se help.no.