DIGITAL SALGSOPPGAVE



Takk for din interesse for
Ådnavegen 25A

Vedlagt følger vedlegg til salgsoppgaven.
For å se hele salgsoppgaven klikk på lenken under.

Link til salgsoppgave

Eiendomsmegler Norge

VEDLEGG
SALGSOPPGAVE

Eiendomsmegler
Norge

BERGEN KOMMUNE

Plan- og bygningsetaten

Link Arkitektur AS Avd Bergen
Postboks 383 Sentrum
0102 OSLO

Vår referanse: BYGG-2022/22243-38
Saksbehandler: Håkon Skjoldal
Dato: 06.11.2025

MIDLERTIDIG BRUKSTILLATELSE FOR HELE TILTAKET

Eiendom	:	Gnr 287 Bnr 5
Adresse	:	Ådnavegen 25
Tiltakshaver	:	ARNE HANDELSLAG LL
Tiltaket	:	nybygg bolig - HUS A (FKB1 OG 2)

Vi viser til søknad om midlertidig brukstillatelse for hele tiltaket 23.10.2025 og tillatelse datert 16.12.2022 og tillatelse til endring datert 13.02.2024 og 22.10.2024.

VEDTAK

Det gis midlertidig brukstillatelse for hele tiltaket, jf. plan- og bygningsloven § 21-10.

Hele tiltaket skal være ferdigstilt innen 30.01.2026, jf. byggesaksforskriften § 8-1.

Godkjenning av tiltaksklasser

Tiltaksklasser godkjennes for de enkelte ansvarsområder slik de fremgår av gjennomføringsplan mottatt 05.11.2025.

BEGRUNNELSE FOR VEDTAKET

Vilkår for midlertidig brukstillatelse i rammetillatelsen er dokumentert oppfylt.

Ansvarlig søker har vedlagt oppdatert gjennomføringsplan og bekreftet at byggverket har tilfredsstillende sikkerhetsnivå.

Innenfor den delen av tiltaket det søkes midlertidig brukstillatelse for, har søker identifisert følgende gjenstående arbeider av mindre vesentlig betydning:
Hovedport utvendig trapperom.
Komplett Fdv-dokumentasjon for driftsfasen.
Sluttrapport for faktisk disponering av avfall.

Ansvar og tiltaksklasser
I vår behandling av søknaden legger vi til grunn den mottatte gjennomføringsplanen, som inneholder oversikt over ansvarlige foretak og ansvarsområder oppdelt i funksjon og tiltaksklasser.

I plan- og bygningsloven kapittel 23 og byggesaksforskriften kapittel 5 og 12 er det beskrevet hvilket ansvar som påligger tiltakshaver, ansvarlig søker, prosjekterende, utførende og kontrollerende.

Vi gjør spesielt oppmerksom på at det er ansvarlig søker sitt ansvar å samordne de ansvarlige foretak og å påse at tiltaket er tilstrekkelig belagt med ansvar og kontroll. Det er også ansvarlig søker sitt ansvar at det er samsvar mellom mottatte erklæringer om ansvarsrett og gjennomføringsplanen.

GENERELLE BESTEMMELSER OG KLAGEADGANG
Vedtaket kan påklages, se orientering om rett til å klage og andre generelle bestemmelser på siste side.

Med hilsen
Plan- og bygningsetaten

Håkon Skjoldal
Saksbehandler

Arild Skurtveit
Saksbehandler

Dette dokumentet er godkjent elektronisk.

Kopi til
ARNE HANDELSLAG Postboks 43 Ytre Arna 5889 BERGEN
LL

Generelle bestemmelser:	
Rettslig grunnlag:	Saken er behandlet etter plan- og bygningsloven med tilhørende forskrifter; byggteknisk forskrift og byggesaksforskriften.
Ferdigstillelse: (plan- og bygningsloven § 21-10 og byggesaksforskriften kapittel 8)	Når tiltaket er ferdigstilt skal det søkes om ferdigattest. Ferdigattest utstedes når det foreligger nødvendig sluttdokumentasjon fra ansvarlig søker.
Bortfall av tillatelse: (plan- og bygningsloven § 21-9)	Er tiltaket ikke satt i gang senest innen 3 år etter at tillatelse er gitt, faller tillatelsen bort. Tillatelsen faller også bort hvis tiltaket innstilles i lengre tid enn 2 år.
Orientering om rett til å klage på vedtaket:	
Klagerett: (forvaltningslovens § 28)	Den som er part eller har rettslig klageinteresse har rett til å klage over vedtaket. Klagen sendes til: Bergen kommune, Plan- og bygningsetaten, Postboks 7700, 5020 BERGEN, eller e-post: postmottak.planogbygg@bergen.kommune.no.
Klagefrist: (forvaltningslovens §§ 29, 30 og 31)	Klagefristen er tre uker fra den dag underretningen om vedtaket kom frem til vedkommende part. Det er tilstrekkelig at klagen er postlagt innen fristens utløp. Dersom klagen kommer inn etter fristens utløp vil den bli avvist. Klagen kan imidlertid tas under behandling når det foreligger særlige grunner eller klager ikke kan lastes for forsinkelsen.
Rett til å kreve begrunnelse: (forvaltningslovens §§ 24 og 25)	Dersom en part mener at vedtaket ikke er begrunnet, kan det settes frem krav om dette innen klagefristen utløp.
Klagens innhold: (forvaltningslovens § 32)	Klagen må nevne det vedtaket det klages over, hva som ønskes endret og være undertegnet av klageren eller hans fullmektig. Klagen bør begrunnes.
Utsetting av gjennomføring av vedtaket: (forvaltningslovens § 42)	Vedtaket kan gjennomføres selv om det er påklaget. Klager kan imidlertid anmode om å få utsatt iverksettingen av vedtaket, inntil klagefristen er ute eller klagen er avgjort. Statsforvalteren kan på selvstendig grunnlag ta stilling til anmodning om utsatt iverksetting av vedtaket.
Rett til å se sakens dokumenter: (forvaltningslovens § 11)	Med visse begrensninger har partene rett til å se dokumentene i saken. Det må ved et slikt ønske tas kontakt med Kundesenteret til Plan- og bygningsetaten i Johannes Bruns gate 12.
Rett til å få veiledning: (forvaltningslovens § 11)	Kommunen vil kunne gi nødvendig veiledning for at alle parter skal kunne ivareta sine interesser på best mulig måte.
Kostnader ved klagen: (forvaltningslovens § 36)	Det er adgang til å kreve dekning for nødvendige og vesentlige kostnader, f. eks advokatbistand, i forbindelse med klagesaken der vedtaket er endret til gunst for klager. Kravet må være fremsatt innen tre uker etter at underretning om det nye vedtaket er kommet frem til klager.
Vilkår for å reise sak for domstolene om vedtaket: (forvaltningsloven § 27 b)	Søksmål om gyldigheten av vedtaket, eller krav om erstatning som følge av vedtaket, kan ikke reises uten at en har brukt sin adgang til å klage på vedtaket og klagen er avgjort av høyeste klageinstans. Søksmål kan likevel reises når det er gått 6 måneder fra klage første gang ble fremsatt, og det ikke skyldes forsømmelse fra klagerens side at klageinstansens avgjørelse ikke foreligger.

BERGEN KOMMUNE

PLANINFORMASJON

Byrådsavdeling for klima, miljø og byutvikling

Plan- og bygningsetaten

Planinformasjon for gnr/bnr 287/5/0/0
Utlistet 16. januar 2024

Om rapporten

Opplysningene er fremkommet etter en teknisk analyse av kartdataene der eiendommens utstrekning er sammenholdt med ulike arealplaners utstrekning (omkretser). Følgende plannivåer er testet:

- *Gjeldende kommuneplans arealdel inkl. kommunedelplaner og kommunedelplaner under arbeid*
- *Reguleringsplaner i vertikalnivå 'under grunnen', 'på grunnen', 'over grunnen' og 'på bunnen'*
- *Reguleringsplaner under arbeid*

I den grad vektoriserte (geometriske) arealformålsflater, hensynsoner, båndleggingerog restriksjoner eksisterer blant kartdataene er også disse testet og kvantifisert på eiendommen.

I tillegg til overnevnte testes eiendommens beliggenhet i forhold til noen aktuelle planrelaterte temaer som område for midlertidig tiltaksforbud og ulike typer støysoner. Videre testes også forekomster av gjeldende planer og planer under arbeid, samt godkjente tiltak (byggesaker) som ligger nærmere enn 100 meter fra eiendommens yttergrenser.

Mer informasjon om angitte planer som berører eiendommen kan hentes i Bergen kommunes digitale planregister.

Informasjon om plan- og byggesaker knyttet til eiendommen er tilgjengelig i kommunens nettbaserte saksinnsynsløsning.

For øvrig er det lagt hyperkoblinger på arealplan-id'er (plannumre) og saksnumre for med dette kunne foreta direkteoppslag i nevnte informasjonssystemer.

Forklaring plantype

20 - Kommuneplanens arealdel
21 - Kommunedelplan
22 - Mindre endring av kommune(del)plan
30 - Eldre reguleringsplan
31 - Mindre reguleringsendring
32 - Bebyggelsesplan iht. reguleringsplan (PBL 1985)
33 - Bebyggelsesplan iht. kommuneplanens arealdel (PBL 1985)
34 - Områderegulering
35 - Detaljregulering

Forklaring planstatus

0 - Kun opprettet sak (foreløpig ikke annonsert)
1 - Planlegging igangsatt
2 - Planforslag
3 - Endelig vedtatt arealplan
4 - Opphevet
5 - Utgått/erstattet
6 - Vedtatt plan med utsatt rettsvirkning
8 - Overstyrt
9 - Avvist
10 - Uaktuell/trukket

Påliteligheten av analyseresultatene henger nøye sammen med eiendommens oppmålingskvalitet. Av denne grunn er utvalgt matrikkelinformasjon om eiendommen oppgitt innledningsvis. Legg her spesielt merke til *arealkvalitet* og eventuelle *arealmerknader* knyttet til eiendomsteig(ene). Mer informasjon om eiendommen i Kartverkets innsynsløsning Se eiendom.

I tilfelle matrikkelenheten er part i et jordsameie (brukssameie) med andre matrikkelenheter eller matrikkelenheten har felles teig med annen matrikkelenhet, inngår arealet av felles teig(er) i analysen. Dersom matrikkelenheten er registrert som eier av del av annen matrikkelenhet (ikke jordsameie/brukssameie), inngår imidlertid ikke arealet av teig(er) til det registrerte realsameiet i beregningen.

Eiendommens teiger beskrevet i Matrikkelen

Teigid	Type	Snr	Hovedteig	Beregnet areal	Arealkvalitet	Arealmerknad	Inngår i rapporten
262077060	Grunneiendom	0	Ja	3 104,7 m²	Sikker	-	Ja

Dekningsgrad refereres her til prosentvis geometrisk dekning av eiendommen. I enkelte tilfeller vil også arealplaner som kun tangerer eiendommen vises i utlistingen.

Reguleringsplaner på grunnen

PlanID	Plantype	Plannavn	Status	Ikrafttrådt	Saksnr	Dekningsgrad

PlanID	Plantype	Plannavn	Status	Ikrafttrådt	Saksnr	Dekningsgrad
17530000	30	ARNA. GNR 287 BNR 5 MFL., ARNA HANDELSLAG, ÅDNAVEGEN 25 OG 27	3 - Endelig vedtatt arealplan	25.06.2007	200012238	96,3 %
17580000	30	ARNA. GNR 286 BNR 94, 110, 227 OG GNR 287 BNR 841, 843, ARNA PRESTEGÅRD, BARNEHAGE	3 - Endelig vedtatt arealplan	13.09.2004	200304910	< 0,1 % (2989,2 m²)

Reguleringsformål (Reguleringsplaner på grunnen)

PlanID	Reguleringsformål	Dekningsgrad
17530000	750 - Felles lekeareal	32,9 %
17530000	911 - Bolig/Forretning/Kontor	22,7 %
17530000	720 - Felles gangareal	12,2 %
17530000	780 - Felles grøntareal	10,4 %
17530000	730 - Felles parkeringsplass	7,4 %
17530000	710 - Felles avkjørsel	5,2 %
17530000	113 - Blokkbebyggelse	2,5 %
17530000	322 - Gangvei	2,3 %
17530000	310 - Kjørevei	0,3 %
17530000	790 - Annet fellesareal	0,3 %
17580000	160 - Offentlig bebyggelse	< 0,1 % (0,7 m²)

Begrensninger (Reguleringsplaner på grunnen)

PlanID	Reguleringsformål	Dekningsgrad
17530000	640 - Frisiktsone	1,4 %
17580000	662 - Bevaring av anlegg	< 0,1 % (0,7 m²)

Reguleringsplaner under grunnen

PlanID	Plantype	Plannavn	Status	Ikrafttrådt	Saksnr	Dekningsgrad
17530000	30	ARNA. GNR 287 BNR 5 MFL., ARNA HANDELSLAG, ÅDNAVEGEN 25 OG 27	3 - Endelig vedtatt arealplan	25.06.2007	200012238	2,4 %

Reguleringsformål (Reguleringsplaner under grunnen)

PlanID	Reguleringsformål	Dekningsgrad
17530000	191 - Garasjeanlegg	2,4 %

Planendringer relatert/muligens relatert aktuell eiendom

Ingen planendringer er markert innenfor - eller i umiddelbar nærhet til den aktuelle eiendommen. Sjekk likevel kartet og planarkivsystem for punktrepresenterte planendringer.

Reguleringsplaner under arbeid

PlanID	Plantype	Plannavn	Saksnr	Dekningsgrad
63130000	34	ARNA. GNR 286, 287 OG 301, INDRE ARNA, OMRÅDEREGULERING	202220446	100,0 %

Kommuneplan

PlanID	Plannavn	Ikrafttrådt	Dekningsgrad
65270000	KOMMUNEPLANENS AREALDEL 2018	19.06.2019	100,0 %

Arealformål i kommuneplanen

PlanID	Arealstatus	Arealformål	Beskrivele	Områdenavn	Dekningsgrad
65270000	1 - Nåværende	1130 - Sentrumsformål	Byfortettingssone	BY	100,0 %

Hensynssoner Angitt hensyn - kulturmiljø i kommuneplanen

PlanID	Hensynssonetype	Hensynssonenavn	Beskrivele	Dekningsgrad
65270000	KpAngittHensynSone	H570_4	Historiske veifar	0,2 %

Hensynssoner Gjennomføringssone i kommuneplanen

PlanID	Hensynssonetype	Hensynssonenavn	Beskrivele	Dekningsgrad
65270000	KpGjennomføringSone	H820_1	Omforming Indre Arna	100,0 %

Hensynssoner Gul støy i kommuneplanen

PlanID	Hensynssonetype	Hensynssonenavn	Beskrivele	Dekningsgrad
65270000	KpStøySone	H220_3	Vei støy - gul sone	93,3 %

Hensynssoner Rød støy i kommuneplanen

PlanID	Hensynssonetype	Hensynssonenavn	Beskrivele	Dekningsgrad
65270000	KpStøySone	H210_3	Vei støy - Rød sone	2,1 %

Temakart blågrønne strukturer

Temakart sammenhengende blågrønne strukturer

Kommunedelplan(er)

PlanID	Plannavn	Status	Ikrafttrådt	Dekningsgrad
9940000	ARNA. KDP INDRE ARNA	3 - Endelig vedtatt arealplan	13.09.2004	100,0 %

Arealformål i kommunedelplan

PlanID	Arealstatus	Arealformål	Dekningsgrad
9940000	2 - Framtidig	110 - Boligområder	67,5 %
9940000	1 - Nåværende	120 - Senterområde	32,5 %

Restriksjonsområder i kommunedelplan

PlanID	Restriksjonstype	Dekningsgrad
9940000	111 - Krav om reguleringsplan	67,5 %

Planer i nærheten av eiendommen

PlanID	Plantype	Plannavn	Planstatus	Saksnr
18290000	30	ARNA. GNR 287 BNR 318 MFL., INDRE ARNA, UTLØBAKKANE VEST	3	200414935
71190000	34	ARNA. GNR 286 BNR 107 MFL., STORANESET	1	202227773
62350000	35	ARNA. GNR 287 BNR 233 MFL., INDRE ARNA-VEGEN 166	3	201128211
63010000	35	ARNA. GNR 287 BNR 57 MFL., INDRE ARNA, ÅDNAVEGEN 42, INDRE ARNA BARNEHAGE	3	201710300
15300000	30	ARNA. SEIMSHOLA/SEIMSMYRANE	3	200001494
15300001	31	ARNA. GNR 286 OG 287, BNR 6, 111/6, 8, 10, SEIMSMARKA, IDRETTSANLEGG	3	200900711
63560000	35	ARNA. GNR 286 BNR 692 MFL., FV 276 GARNESVEGEN, GARNES - INDRE ARNA	2	202220452
16570000	30	ARNA. GNR 286 BNR 227 MFL., SEIMSTRANDA	3	200106381

Godkjente tiltak i nærheten av eiendommen

Eiendom	Bygningsnr	Endring	Bygningstype	Status	Dato	Saksnr
287/135	25616537	-	Garasjeuthus anneks til bolig	Bygning godkjent for riving/brenning	08.11.2023	-

Andre opplysninger

Hele eller deler av eiendommen antas å være berørt av støy fra veitrafikk over grenseverdier gitt av statlige myndigheter og i kommuneplanens bestemmelser. Antakelsen er basert på overordnede støyberegninger. Dette vil kunne få betydning for behandlingen av plan- og byggesaker som omfatter den aktuelle eiendommen, blant annet medføre utredningsplikt for tiltakshaver/forslagstiller og eventuelt krav om avbøtende tiltak.

Skrevet ut 16. januar 2024

BERGEN KOMMUNE

Planinformasjon

Opplysningene er gitt etter de dokumenter som finnes i vårt arkiv med direkte betydning for eiendommen og gir ingen garanti med hensyn til fremtidige planer.
Denne informasjonen ikke er uttømmende, og at det gjøres oppmerksom på at det kan være feil i datagrunnlaget.
Noen plankart har også en dårlig oppløsning og er av eldre kvalitet og inneholder heller ikke tegnforklaring til fargebruken. For å unngå feiltolkning bør det for nærmere oppklaring tas kontakt med seksjon for arealinformasjon ved Plan- og bygningsetaten.

Plannivåene
De etterfølgende plannivåene vedtas av Bergen bystyre, kun reguleringsplan gir rettsvirkning til ekspropriasjon, med virkning i 10 år regnet fra kunngjøring av bystyrets vedtak.

Kommuneplan
Kommuneplanens areadel er et virkemiddel for å sikre at arealbruken i kommunen bidrar til å nå de mål som blir vedtatt for kommunens utvikling. Arealdelen brukes for å vise områder der kommunen ønsker en spesiell planinnsats på kommunedelplan- og detaljplannivå, og til å illustrere arealer som er viktige å forvalte på bestemte måter.
Arealdelen inngår i kommuneplanens langsiktige del. Den skal ta utgangspunkt i kommuneplanens overordnede retningslinjer for den fysiske, økonomiske, sosiale og kulturelle utviklingen i kommunen. Arealdelen skal samtidig legges til grunn for og sikre gjennomføringen av de nasjonale og regionale retningslinjene for arealpolitikken.
Kommuneplanens arealdel er rettslige bindende for alle arbeid og tiltak som omfattes av Plan- og bygningsloven. Det betyr at grunneiere, rettighetshavere og myndighetene er juridisk bundet av planen. Kommuneplanen skal opp til kommunestyret til vurdering i gjennomsnitt hvert fjerde år.
Kommuneplanens arealdel 2018 - 2030, KPA 2018. Arealplan-ID 65270000 ble vedtatt i Bergen bystyre onsdag 19.juni 2019.
Les mer her:
https://www.bergen.kommune.no/politikk/bystyret/bystyret-2015-2019/7014/7018/article-162001

Kommunedelplan
Kommunedelplanene er en del av kommuneplanens arealdel, men kan for eksempel være en mer detaljert utdyping for et geografisk område som tettsted, kystsonen eller et bestemt tema med tilhørende kartdel med bestemmelser. En kommunedelplans arealdel har formelt samme innhold, behandlingsform og rettsvirkning som en kommuneplan.
I likhet med arealdelen for hele kommunen består den geografiske kommunedelplanen av kart og bestemmelser med tilhørende planbeskrivelse.

Reguleringsplan
Hensikten med reguleringsplan, er å fastsette mer i detalj hvordan grunnen innenfor planens begrensningslinje skal nyttes eller vernes. Reguleringsplan er også i mange tilfeller nødvendig rettsgrunnlag for gjennomføring av tiltak og utbygging, herunder ved eventuell ekspropriasjon.
Reguleringsplan består av ett eller flere kart med eventuelle tilhørende bestemmelser. Planen kan inneholde ett eller flere hoved- og/eller underformål, hver for seg eller i kombinasjon, eventuelt i rekkefølge.
Planen gjelder på ubestemt tid inntil den blir endret eller opphevet. Imidlertid kan ny arealdel til kommuneplan sette rettsvirkningene av reguleringsplanen helt eller delvis til side. En reguleringsplan vil virke fremover i tid slik at den bare fanger opp nye tiltak og ny/endret bruk av arealer.

BERGEN KOMMUNE


Reguleringsplan på grunnen - oversikt

N

Byrådsavdeling for klima, miljø og byutvikling
Plan- og bygningsetaten
Målestokk: 1:1000 Gnr/Bnr/Fnr: 287/5/0/0
Dato: 16.01.2024 Adresse: Ådnavegen 25

Dette kartet gir en oversikt over planområdene til de reguleringsplanene som berører eiendommen på grunnen. Mer detaljert informasjon om den enkelte plan finner du på de neste sidene i denne rapporten. Kartene viser status ved produksjonsdato. For fullstendig, og oppdatert, oversikt over gjeldene plansituasjon søk på eiendommen i vårt planregister https://www.arealplaner.no/bergen4601

Følgende reguleringsplaner på grunnen berører eiendommen:
17530000, 17580000

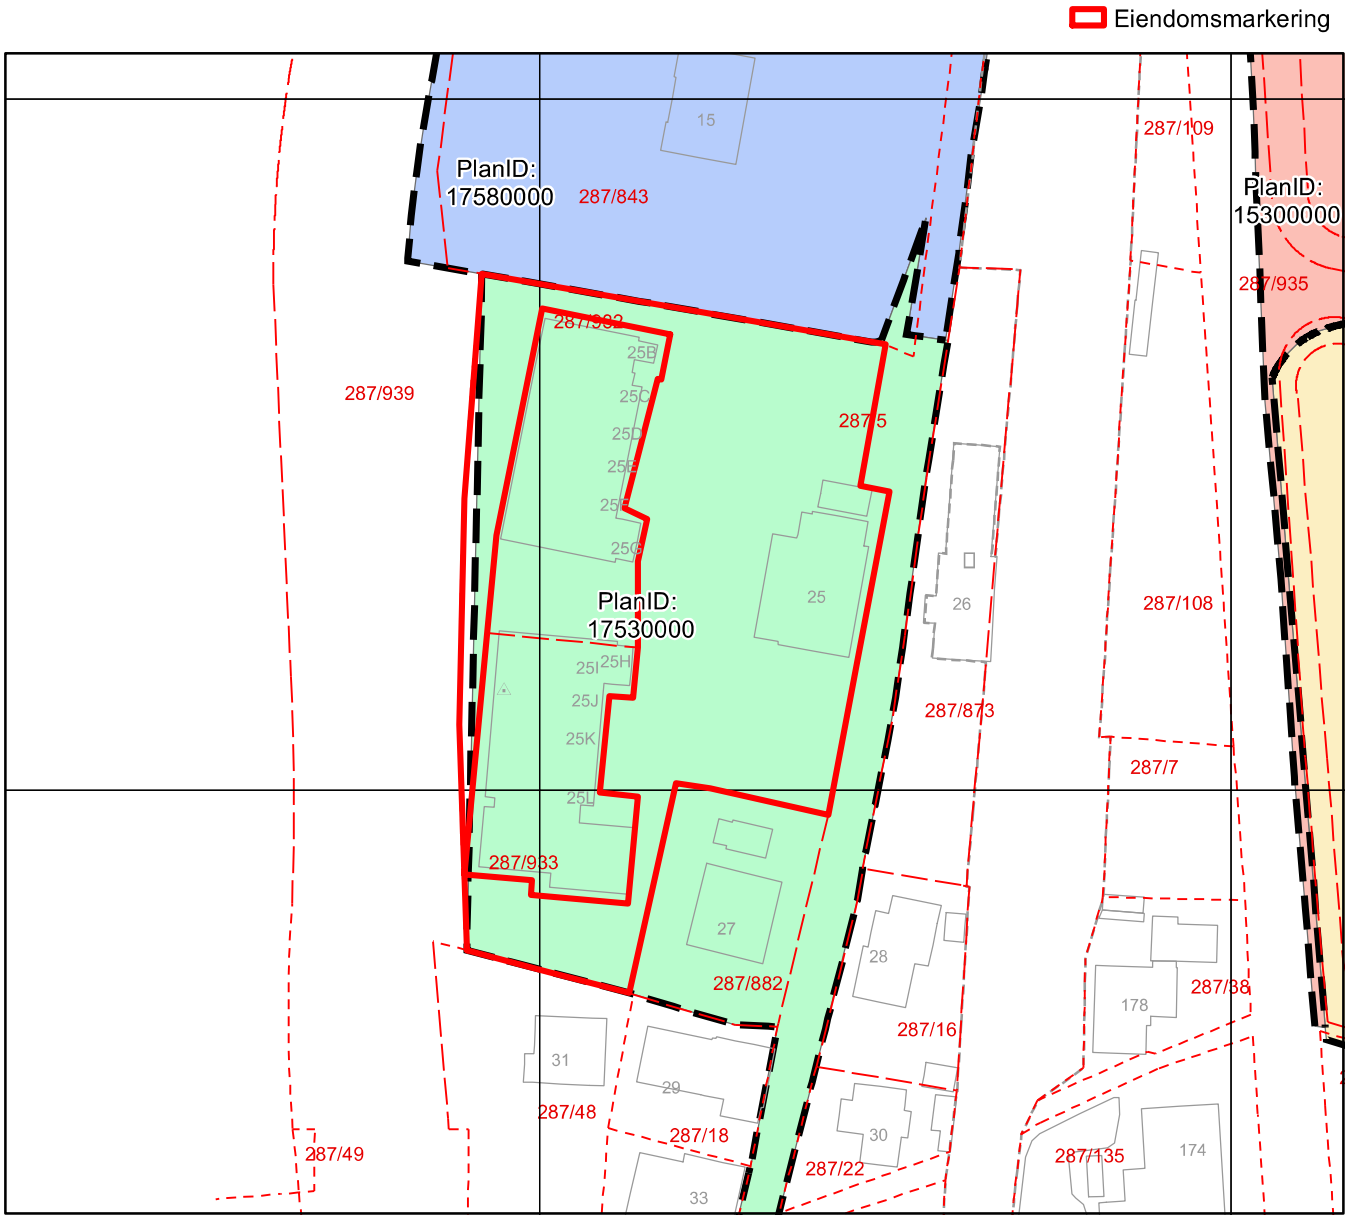

BERGEN KOMMUNE

Reguleringsplan på grunnen

Byrådsavdeling for klima, miljø og byutvikling
Plan- og bygningsetaten
Målestokk: 1:1000 Gnr/Bnr/Fnr: 287/5/0/0
Dato: 16.01.2024 Adresse: Ådnavegen 25

N

For fullstendig oversikt over gjeldende plansituasjon, se https://www.arealplaner.no/bergen4601



Tegnforklaring for reguleringsplan på grunnen

Punktmarkeringer

1242 - Avkjørsel

Juridisklinje

1204 - Eiendomsgrense oppheves

1211 - Byggegrense

1213 - Planlagt bebyggelse

1214 - Bebyggelse som inngår i planen

1215 - Bebyggelse som forutsettes fjernet

1222 - Frisiktlinje

1223 - Regulert kant kjørebane

1225 - Regulert parkeringsfelt

1235 - Sikringsgjerde

1254 - Tunnel

Bestemmelsegrense

Avgrensning skriftlig bestemmelse

Begrensningsgrense gammel lov

Reguleringsplan restriksjonsgrense

Reguleringsplan bevaringsgrense

Hensynssonegrense

Reguleringsplan hensynssonegrense

Bestemmelseområde

Andre bestemmelseshjemler

Begrensningsområde gammel lov

640 - Frisiktsone

662 - Bevaring av anlegg

Hensynssoner PBL §12-6

Angitthensynsone

Plangrense

Reguleringsplanomriss

Formålsgrense

Reguleringsplan formålsgrense

Reguleringsformål §25 eldre PBL

Blokkbebyggelse

Område for offentlig bebyggelse (stat, fylkeskommune, kommune)

Offentlig barnehage

Kjørevei

Gang- / sykkelveg

Gangveg

Annet trafikkområde

Anlegg for idrett og sport

Felles avkjørsel

Felles gangareal

Felles parkeringsplass

Felles lekeareal for barn

Felles grøntareal

Annet fellesareal for flere eiendommer

Bolig / Forretning

Bolig / Forretning / Kontor

Arealformål PBL §12-5

Bebyggelse og anlegg (Pbl 12-5 nr. 1)

1600 - Uteoppholdsareal

1800 - Kombinert bebyggelse og anleggsformål

1802 - Bolig, forretning, kontor

Samferdselsanlegg og teknisk infrastruktur (Pbl 12-5 nr. 2)

2015 - Gang- sykkelveg

2019 - Annen veggrunn, grøntareal

Grønnstruktur (Pbl 12-5 nr. 3)

3020 - Naturområde - grønnstruktur

BERGEN KOMMUNE


Reguleringsplan under grunnen

Byrådsavdeling for klima, miljø og byutvikling
Plan- og bygningsetaten
Målestokk: 1:1000 Gnr/Bnr/Fnr: 287/5/0/0
Dato: 16.01.2024 Adresse: Ådnavegen 25

N

For fullstendig oversikt over gjeldende plansituasjon, se https://www.arealplaner.no/bergen4601


Eiendomsmarkering

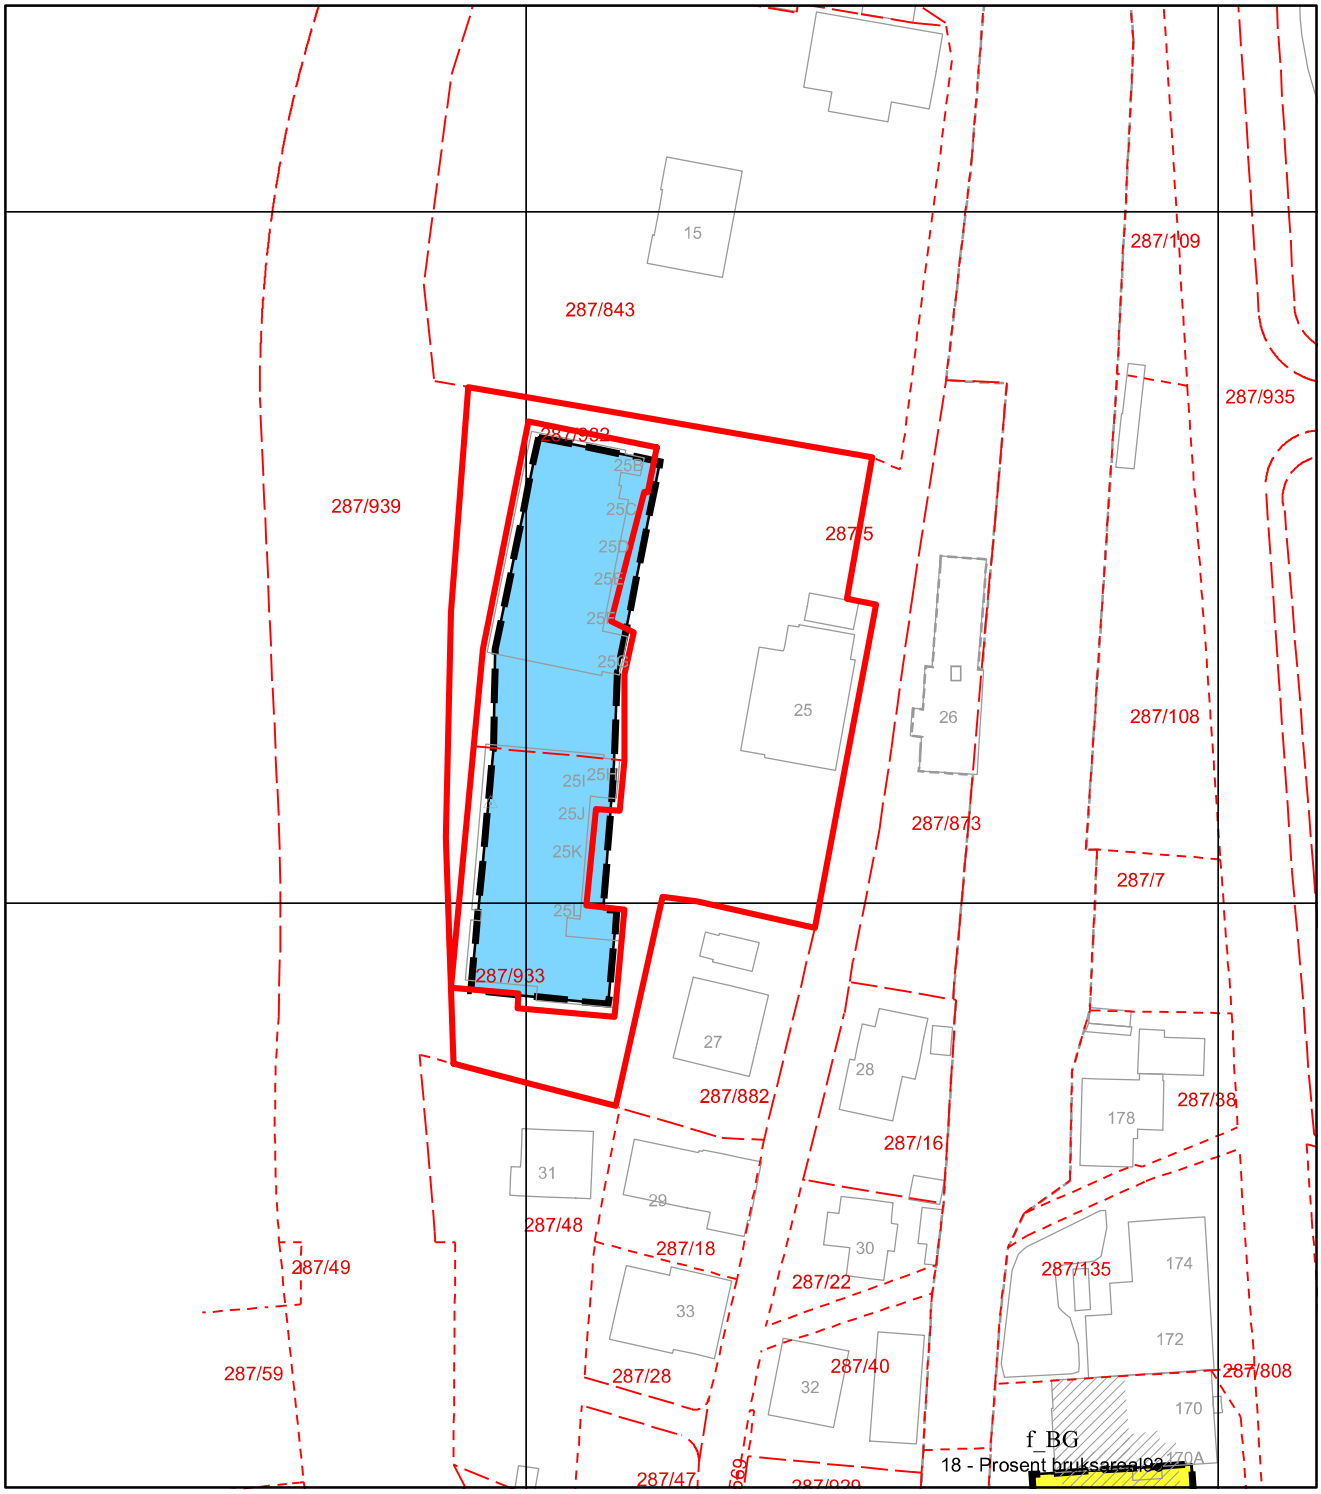

Tegnforklaring for reguleringsplan under grunnen

Juridisklinje

RPJURLINJE

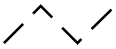
1211 - Byggegrense


Reguleringsplanomriss


Reguleringsplan formålsgrense

Reguleringsformål §25 eldre PBL

Byggeområder (PBL $25, 1. ledd nr. 1)

Garasjeanlegg

Arealformål PBL §12-5

Bebyggelse og anlegg (Pbl 12-5 nr. 1)

1119 - Garasjeanl. for bolig- og fritidsbeb.

Kommuneplanens arealdel

Byrådsavdeling for klima, miljø og byutvikling
Plan- og bygningsetaten
Målestokk: 1:1000
Dato: 16.01.2024

Arealplan-ID: 65270000
Gnr/Bnr/Fnr: 287/5/0/0
Adresse: Ådnavegen 25

BERGEN KOMMUNE

N

For fullstendig oversikt over gjeldende plansituasjon, se https://www.arealplaner.no/bergen4601

Eiendomsmarkering (1)



Tegnforklaring for kommuneplan

Arealformålgrense

Samferdselslinjer

Jernbane

Angitthensyn kulturmiljø

Angitthensyn landskap

Gjennomføringsone

Støysone gul

Støysone rød

KPA2018 Arealformål

Sentrumskjerne

Byfortettingssone

Idrettsanlegg

Grønnstruktur

Bruk og vern av sjø og vassdrag

Friluftsområder

BERGEN KOMMUNE


Kommunedelplan

Byrådsavdeling for klima, miljø og byutvikling
Plan- og bygningsetaten
Målestokk: 1:1000
Dato: 16.01.2024

Arealplan-ID: 9940000
Gnr/Bnr/Fnr: 287/5/0/0
Adresse: Ådnavegen 25

N

For fullstendig oversikt over gjeldende plansituasjon, se https://www.arealplaner.no/bergen4601

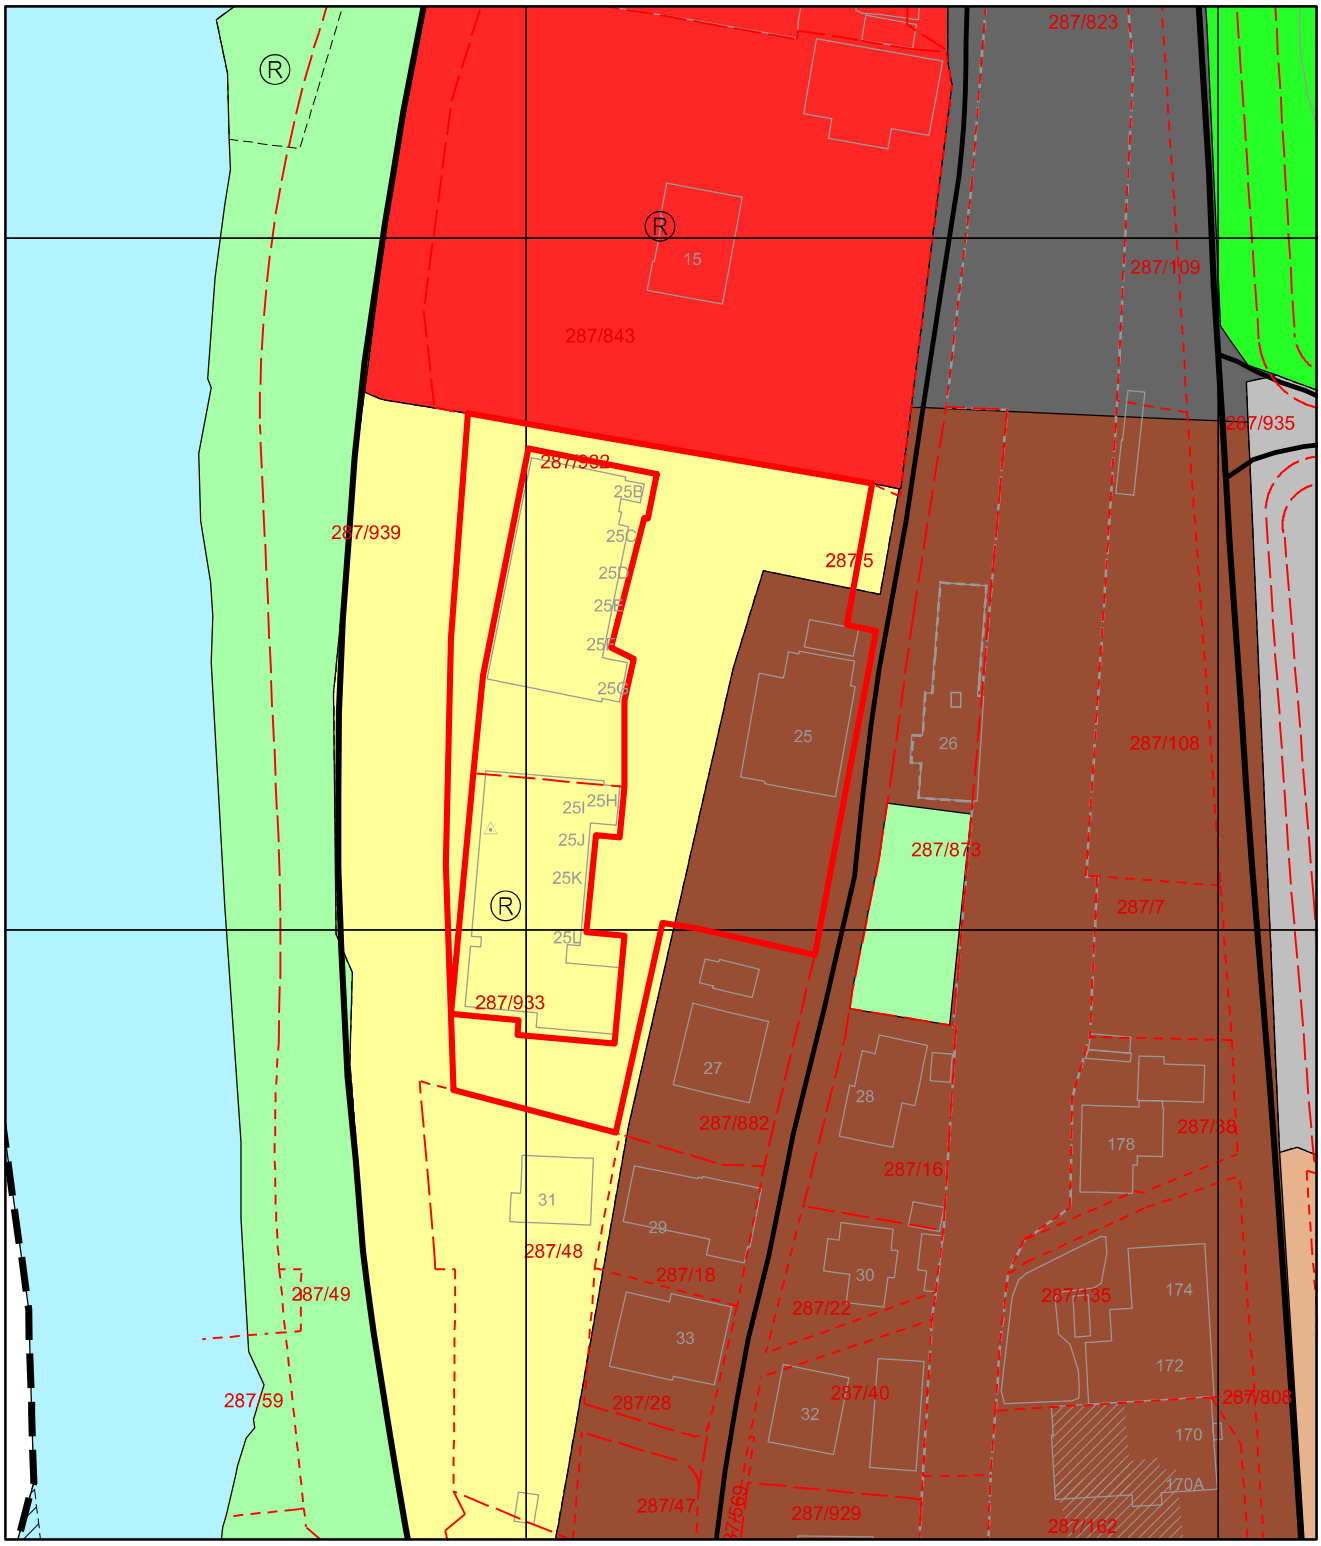

Tegnforklaring for kommunedelplan


Kommunedelplangrense


Samleveg


Hovedveg


Grense for restriksjonsområde


Arealformålgrense


Andre restriksjoner

KDP Arealbruk-PBL1985

Boligområde (F)

Senterområde (N)

Offentlig bebyggelse (N)

Friområde (F)

Idrettsanlegg (N)

Annet byggeområde (N)

Vannareal for alment friluftsliv (N)

Viktige ledd i kommunikasjonssystemet (N)

Parkering (F)


BERGEN KOMMUNE

Basiskart

Byrådsavdeling for klima, miljø og byutvikling
Plan- og bygningsetaten
Målestokk v/A4: 1:1000
Dato: 15.01.2024

Gnr/Bnr/Fnr/Snr: 287/5/0/0
Adresse: Ådnavegen 25, 5260 INDRE ARNA

N

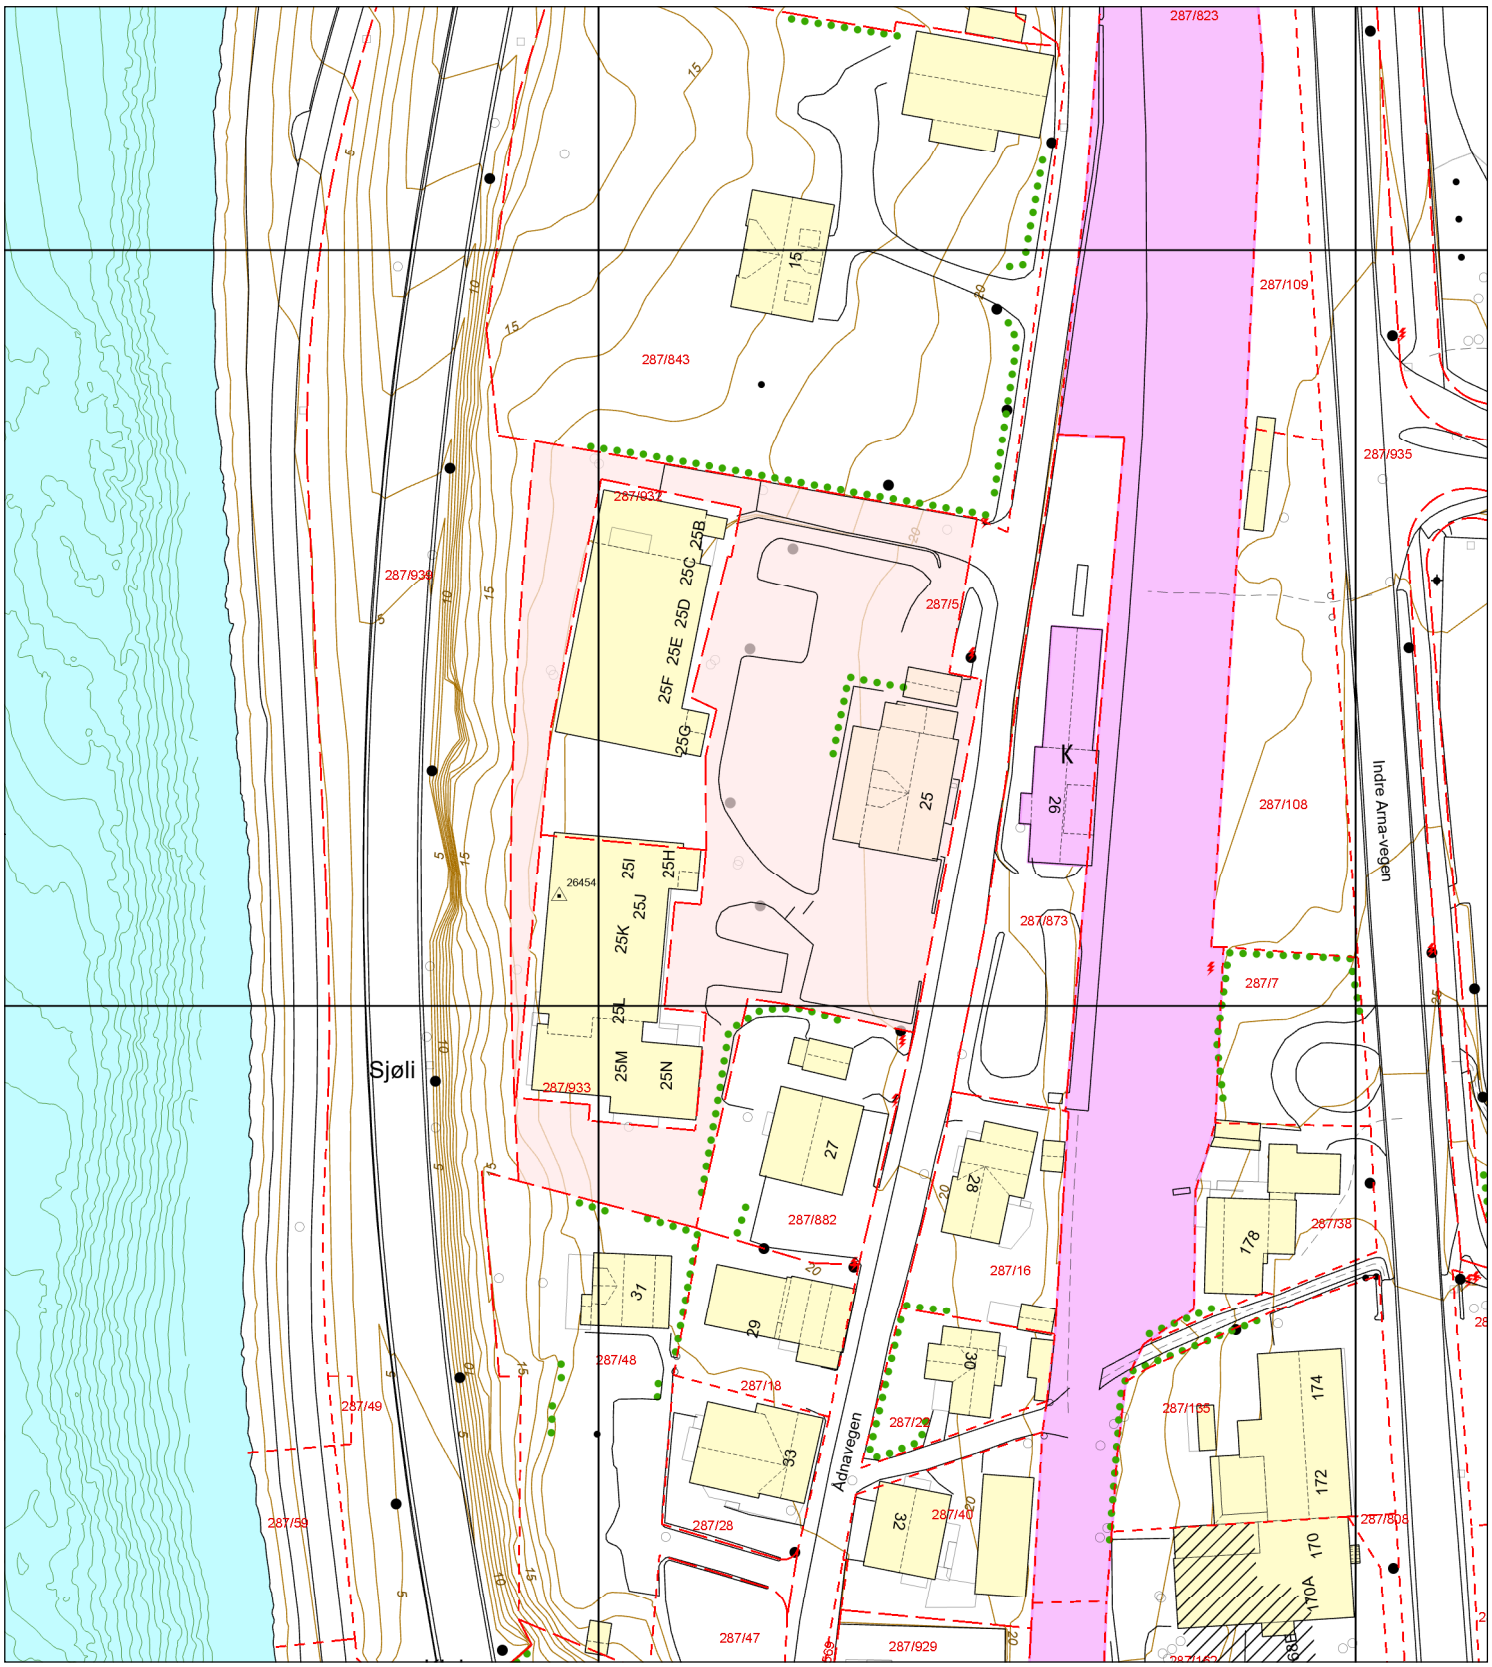

- Eiendomsgrense - sikker
- Eiendomsgrense - usikker
- Bygning
- Registrert tiltak bygg
- Fredet bygg
- Registrert tiltak anlegg
- Kulturminne
- Gangveg og sti
- Traktorveg
- InnmåltTre
- Allé
- Hekk
- EL belysningspunkt
- EL Nettstasjon
- Ledning kum
- Mast
- Skap
- Høydekurve
- Fastmerker

BERGEN KOMMUNE

Vegstatuskart

Byrådsavdeling for klima, miljø og byutvikling
Plan- og bygningsetaten
Målestokk v/A4: 1:3000
Dato: 15.01.2024

Gnr/Bnr/Fnr/Snr: 287/5/0/0
Adresse: Ådnavegen 25, 5260 INDRE ARNA

N



- Europaveg
- Europaveg, tunnel
- Riksveg
- Riksveg, tunnel
- Fylkesveg
- Fylkesveg, tunnel
- Kommunal veg
- Kommunal veg, tunnel
- Privat veg
- Privat veg, tunnel
- Gang-/sykkelveg, europaveg
- Gang-/sykkelveg, riksveg
- Gang-/sykkelveg, fylkesveg
- Gang-/sykkelveg, kommunal
- Gang-/sykkelveg, privat
- Bilferge, fylkesveg

OVERSIKT OVER LØSØRE OG TILBEHØR

Oversikten er utarbeidet av Norges Eiendomsmeglerforbund, Eiendom Norge og Advokatforeningens Eiendomsmeglingsgruppe, og er gjeldende fra 1. januar 2020.

Generelt
Lov om avhending av fast eigedom (avhendingslova/avhl.) av 3. juli 1992 regulerer kjøper og selgers rettigheter og plikter ved overdragelse av fast eiendom og andeler i borettslag.

I henhold til avhl. § 3-4 skal eiendommen , når annet ikke er avtalt, overdras med innredninger og utstyr som etter lov, forskrift eller annet offentlig vedtak skal følge med. Det samme gjelder varig innredning og utstyr som enten er fastmontert eller er særskilt tilpasset bygningen, jf. avhl. § 3-5. Loven inneholder ingen detaljert oversikt over hva som omfattes av "innredning og utstyr", og over hva som skal regnes som "fastmontert eller særlig tilpasset".

Partene kan fritt avtale hva som skal følge med eiendommen ved salg. Bransjens liste over løsøre og tilbehør som skal følge med eiendommen, er en del av avtalen mellom kjøper og selger dersom ikke annet er opplyst i salgsoppgaven, kjøper har tatt forbehold i bud eller avtale på annen måte er inngått. Der intet annet er avtalt, vil løsøre og tilbehør medfølge slik dette fremkommer av avhl. §§ 3-4 og 3-5 og denne oversikt.

Produkter og installasjoner som medfølger overdras uten noen form for garantier, utover eventuell gjenværende leverandørgaranti.

Dersom det er noe i nedenstående liste som ikke finnes på eiendommen, vil det heller ikke medfølge.

1. Hvitevarer medfølger der dette er spesielt angitt i salgsoppgaven.
2. HELDEKKENDE TEPPER følger med uansett festemåte.
3. Varmekilder, slik som ovner, kaminer, peiser, varmepumper og panelovner, følger med uansett festemåte. Frittstående biopeiser/varmeovner og terrassevarmere medfølger ikke. Det følger ikke med varmekilder i rom som ikke har vegg- eller fastmonterte varmekilder på visning.
4. TV, Radio og Musikkanlegg. TV-antenner og fellesanlegg for TV, herunder parabolantennene, og tuneren/dekoder/TV-boks medfølger der dette eies av selger. Veggmontert TV/flatskjerm med tilhørende festeordning samt musikkanlegg følger ikke med (se også punkt 12).
5. Baderomsinnredning/UTSTYR: Badekar, dusjkabinett, dusjvegger, alle fastmonterte speil og hyller, fastmonterte glass- og håndkleholdere, herunder håndklevarmere samt baderomsinnredning medfølger.
6. Garderobeskap medfølger, selv om disse er løse. Fastmonterte garderobehyller og knagger medfølger. Innredning i garderobeskap, for eksempel løse eller fastmonterte trådkurver, hyller, stenger og lignende medfølger.
7. Kjøkkeninnredning medfølger, herunder også åpne, fastmonterte hyller og løs eller fastmontert kjøkkenøy.
8. Markiser, persienner og annen type innvendig og utvendig solskjerming, gardinoppheng, lamellgardiner og liftgardiner medfølger.
9. Avtrekksvifter av alle slag, samt fastmonterte aircondition/ventilasjonsanlegg medfølger.
10. Sentralstøvsuger medfølger med komplett anlegg, herunder slange, munnstykke mm.
11. Lyskilder. Kupler, lysstoffarmatur, fastmonterte "spotlights", oppheng og skinner med spotlights samt utelys og hagebelysning medfølger. Vegglamper, krokhengte lamper, lysekroner, prismelamper og lignende som er koblet til sukkerbit eller stikkontakt følger likevel ikke med.
12. INSTALLERTE SMARTHUSLØSNINGER med sentral som styrer lys, varme, lyd o.l., samt tilhørende trådløse enheter som brytere, sensorer, kameraer, integrerte høyttalere, el. medfølger. Enkle lysstyringssystem f.eks. med en sentral som kun styrer lyspærer eller smartpærer montert i sokkel medfølger likevel ikke.
13. Utvendige søppelkasser og eventuelt holder/hus til disse.
14. POSTKASSE medfølger.
15. UTENDØRS INNRETNINGER slik som flaggstang, fastmontert tørkestativ, samt andre faste utearrangementer som f.eks. badestamp, boblekar/jacuzzi og lignende utendørs kar, lekestue, lekestativ, utepeis, fastmontert trommel til vannslange medfølger. Guidekabel/avgrensingskabel til robotgressklipper medfølger, men robotgressklipper og ladestasjon for denne medfølger ikke.
16. FASTMONTERT VEGGLADER/LADESTASJON TIL EL-BIL medfølger uavhengig av hvor laderen er montert.
17. SOLCELLEANLEGG med tilhørende teknisk infrastruktur medfølger.
18. Gassbeholder til gasskomfyr og gasspeis medfølger.
19. Brannstige, branntau, feiestige og lignende medfølger der dette er påbudt. Løse stiger medfølger ikke.
20. Brannslukningsapparat, brannslange og røykvarsler medfølger der dette er påbudt. Det er eiers og brukers plikt til å se til at utstyret forefinnes på enhver eiendom. Hvis annet ikke er uttrykkelig avtalt, skal dette derfor alltid følge med ved salg av eiendom.
21. SAMTLIGE NØKLER til eiendommen som selger er i besittelse av skal overleveres kjøper på overtakelsen, herunder nøkler til eventuelle boder, uthus, garasjeportåpnerel. Låses boder, uthus el. med hengelås, skal lås og nøkler til disse medfølge.
22. GARASJEHYLLER, bodhyller, lagringshyller, og oppheng til bildekk medfølger såfremt de er fastmontert
23. Planter, busker og trær som er plantet på tomten, eller fastmonterte kasser og lignende er en del av eiendommen og medfølger i handelen.

Boligkjøperforsikring

- Advokathjelp ved boligkjøpet og i 5 år fremover.
- Er kjøpers motvekt til selgers boligselgerforsikring.
- Gir deg advokathjelp hele veien til rettskraftig dom, om nødvendig.

Andelsbolig/aksjeleilighet:	8 800**Kr**
Selveierleilighet/rekkehus:	12 600**Kr**
Ene-/tomannsbolig, tomt:	18 000**Kr**

Fritidsbolig følger øvrige boligtyper.

Boligkjøperforsikring PLUSS

- Samme dekning som HELP Boligkjøperforsikring.
- I tillegg får du advokathjelp på de viktigste rettsområdene i privatlivet.



PLUSS dekker også disse rettsområdene

- Samboeravtale, ektepakt og arv
- Forbrukerkjøp og håndverkertjenester
- Utleie og naboforhold
- Tomtefeste, veirett og andre servitutter
- Plan- og bygningsrett
- Skatt ved oppussing, utleie og eiendomssalg
- Tilgang til digitale juridiske avtaler via Min side

PLUSS gir boligeiere et sterkt rabattert advokattilbud i og utenfor domstolene. Få advokathjelp når du trenger det fra Norges største advokatmiljø for privatpersoner. **PLUSS** kan bare tegnes samtidig med boligkjøperforsikringen, og koster kun kr 2 800 i tillegg. **PLUSS** fornyes årlig.

Boligkjøperforsikring tegnes hos eiendomsmegler senest ved kontraktsignering og gir rett til advokathjelp inntil 5 år etter overtakelse. Forsikringen betales som del av oppgjøret ved boligkjøpet. PLUSSdekningen fornyes årlig ved faktura fra HELP.

Egenandel kr 4 000 påløper ved takst, tvist eller 10 timer advokatbistand, avhengig av hva som kommer først. Meglerforetaket mottar kr 5 700/6 600/7 500 i kostnadsgodtgjørelse, avhengig av boligtype, samt et tillegg på kr 1 000 ved salg av PLUSS.

Vi unner ingen å stå alene

Har du spørsmål? Kontakt HELP på help.no/minside, telefon 22 99 99 99 eller epost post@help.no

HELP

Rett skal være rett. For alle.

Vi tar forbehold om pris- og vilkårsendringer. Hvis premien ikke er innbetalt ved overtakelse, vil avtalen bli kansellert. For fullstendig informasjon om dekning og vilkår, se help.no.