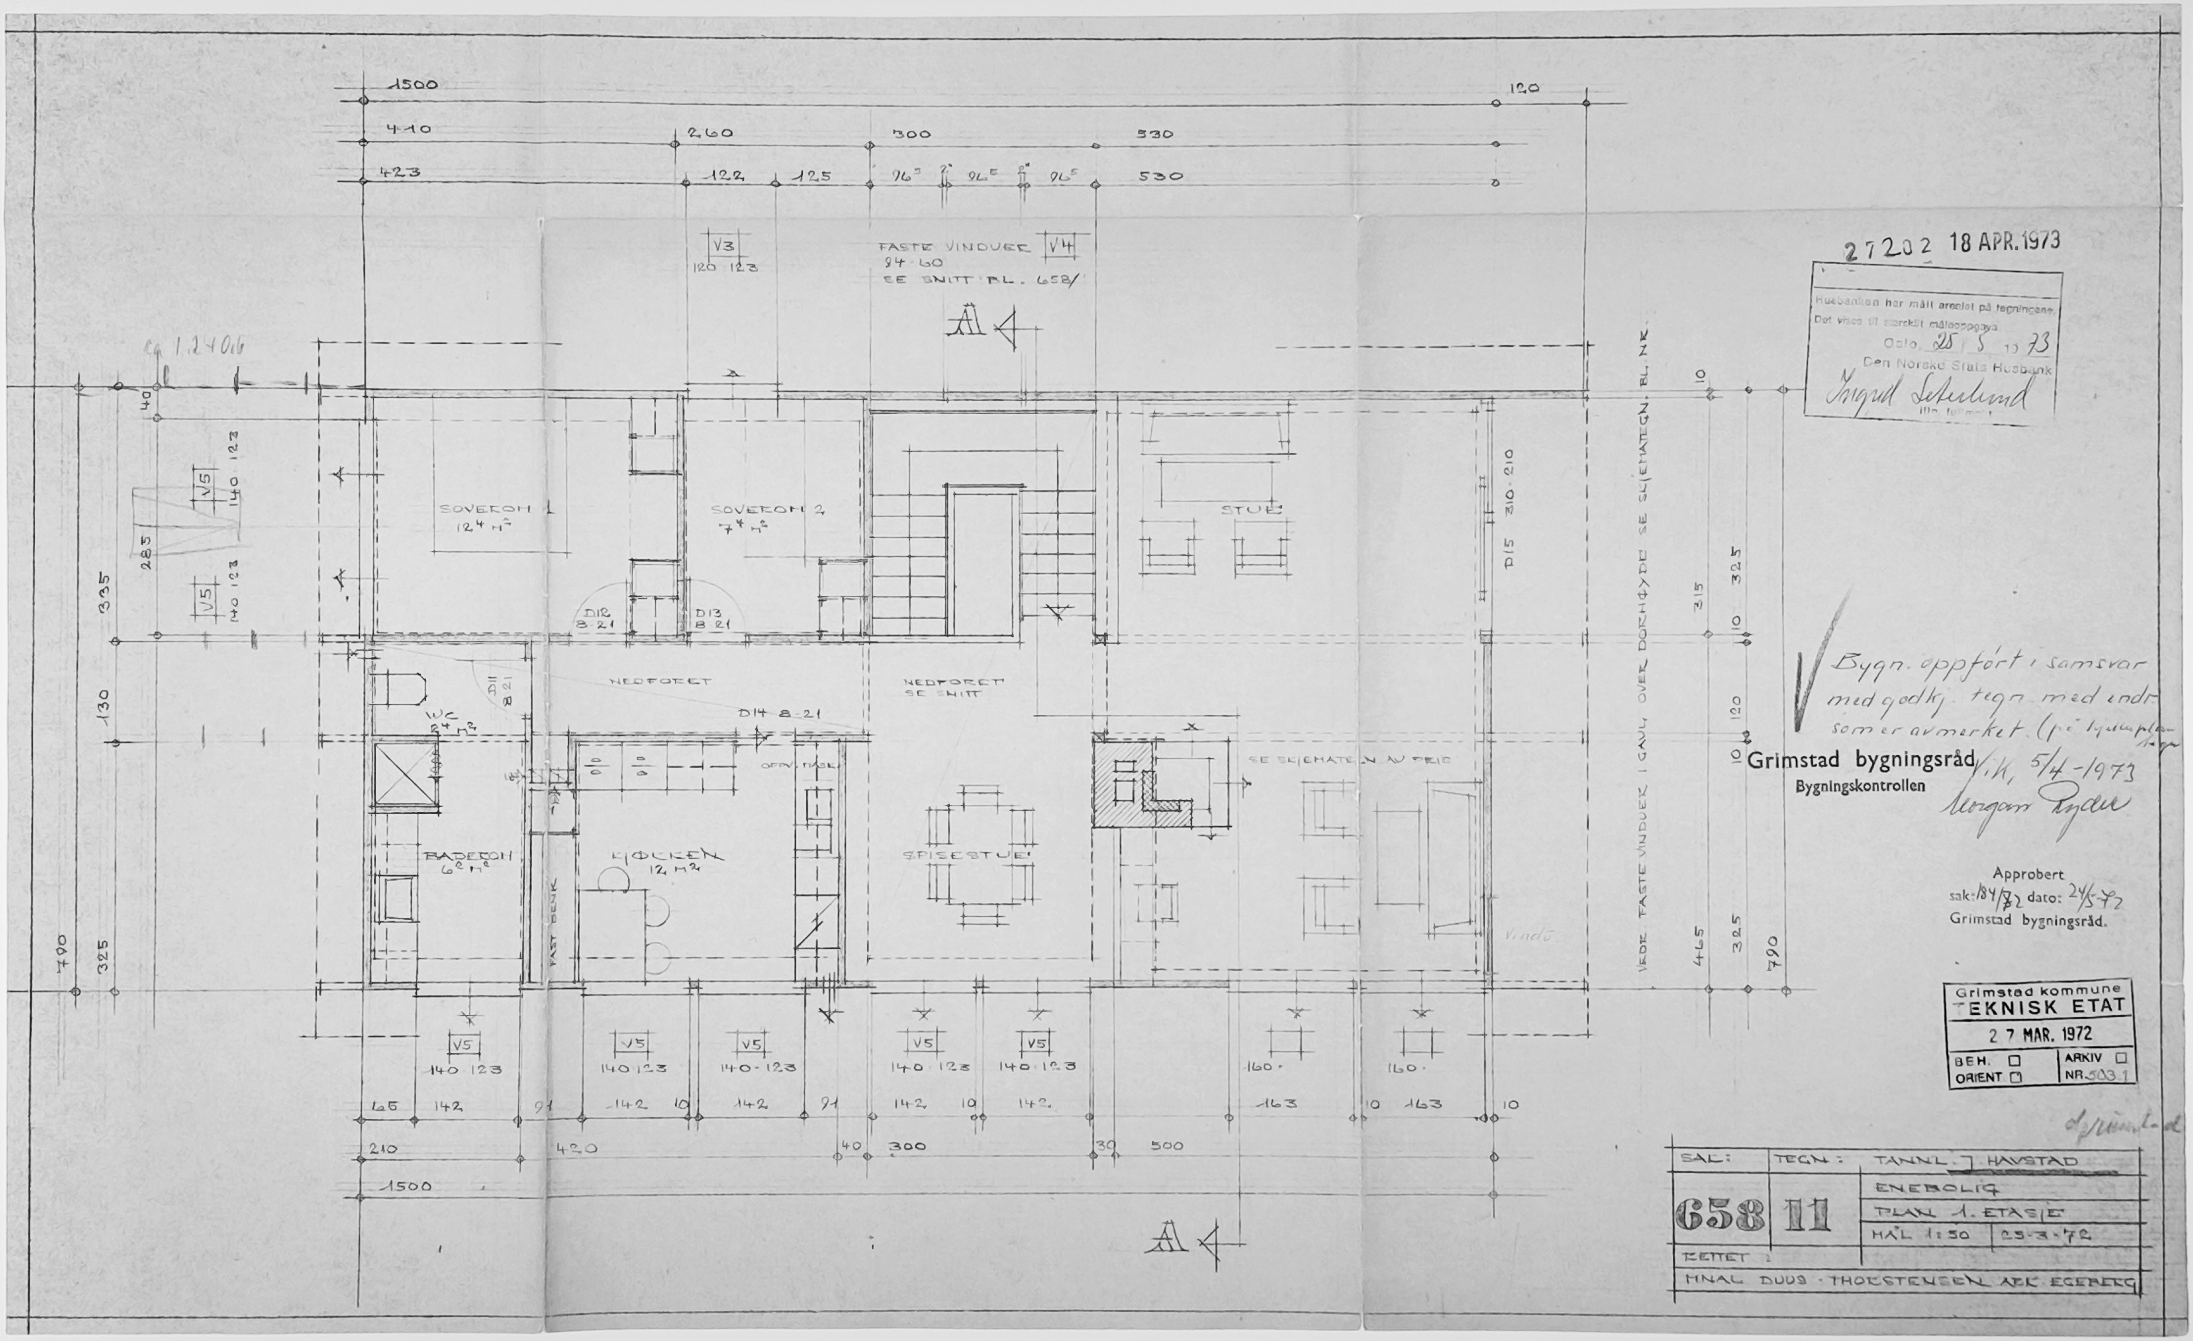


27202 18 APR. 1973

Husbanken har målt arealet på tegningene.
Det vises til særskilt måleoppgave.
Oslo, 25/5 1973
Den Norske Stats Husbank
Ingrid Sekelund


Bygn. oppført i samsvar med godkj. tegn. med endr. som er avmerket. (på tilleggsplan)

Grimstad bygningsråd
Bygningskontrollen
V.K. 5/4-1973
Morgan Ryder

Approbert
sak: 184/72 dato: 24/5-72
Grimstad bygningsråd.


Grimstad kommune
TEKNISK ETAT
27 MAR. 1972
BEH. ☐ ARKIV ☐
ORIENT ☐ NR. 503.1

SAK:	TEGN: TANNL. HAVSTAD	
658 11	ENEBOLIG	
	PLAN 1. ETASJE	
	MÅL 1:50	23-3-72
RETTET 2		
FINAL DUUS - THORSTENSEN ARK. EGERSUND		

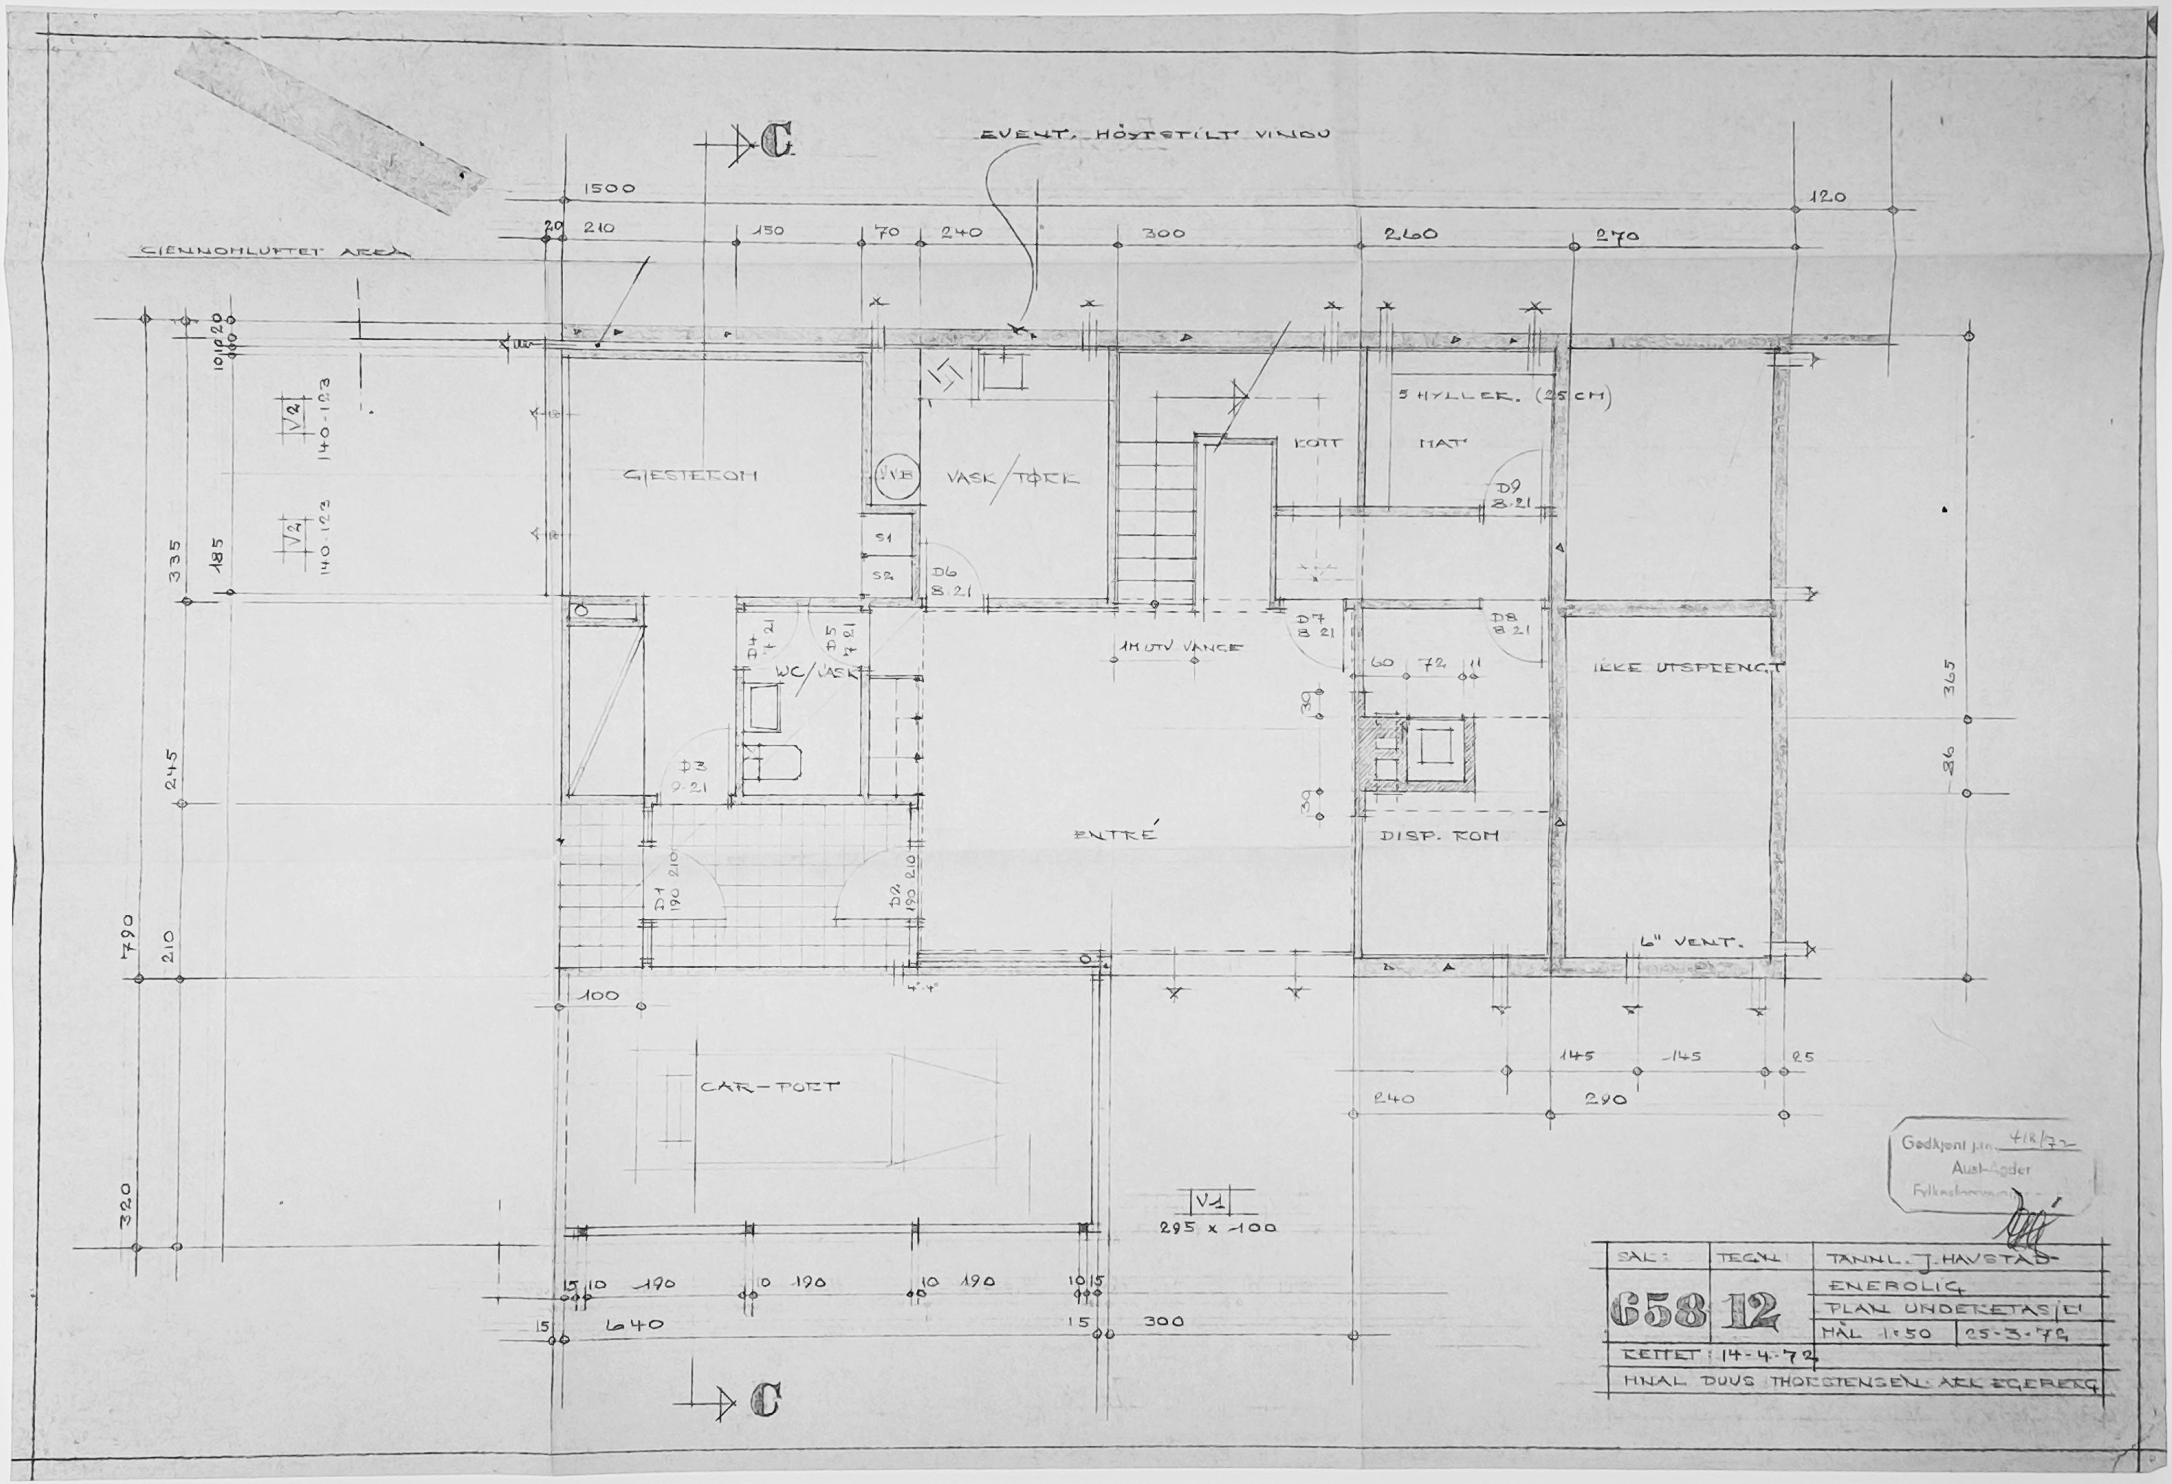

Godkjent jf. tm. 4/8/72
Aust-Agder
Fylkeskommune

SAK:	TEGN.	TANN L. J. HAUGSTAD
658	12	ENEBOLIG
		PLAN UNDERETASJE
		MÅL 1:50 — 25-3-72
RETTET: 14-4-72		
HNAL DUUS THORSTENSEN ARK. EGERSUND		

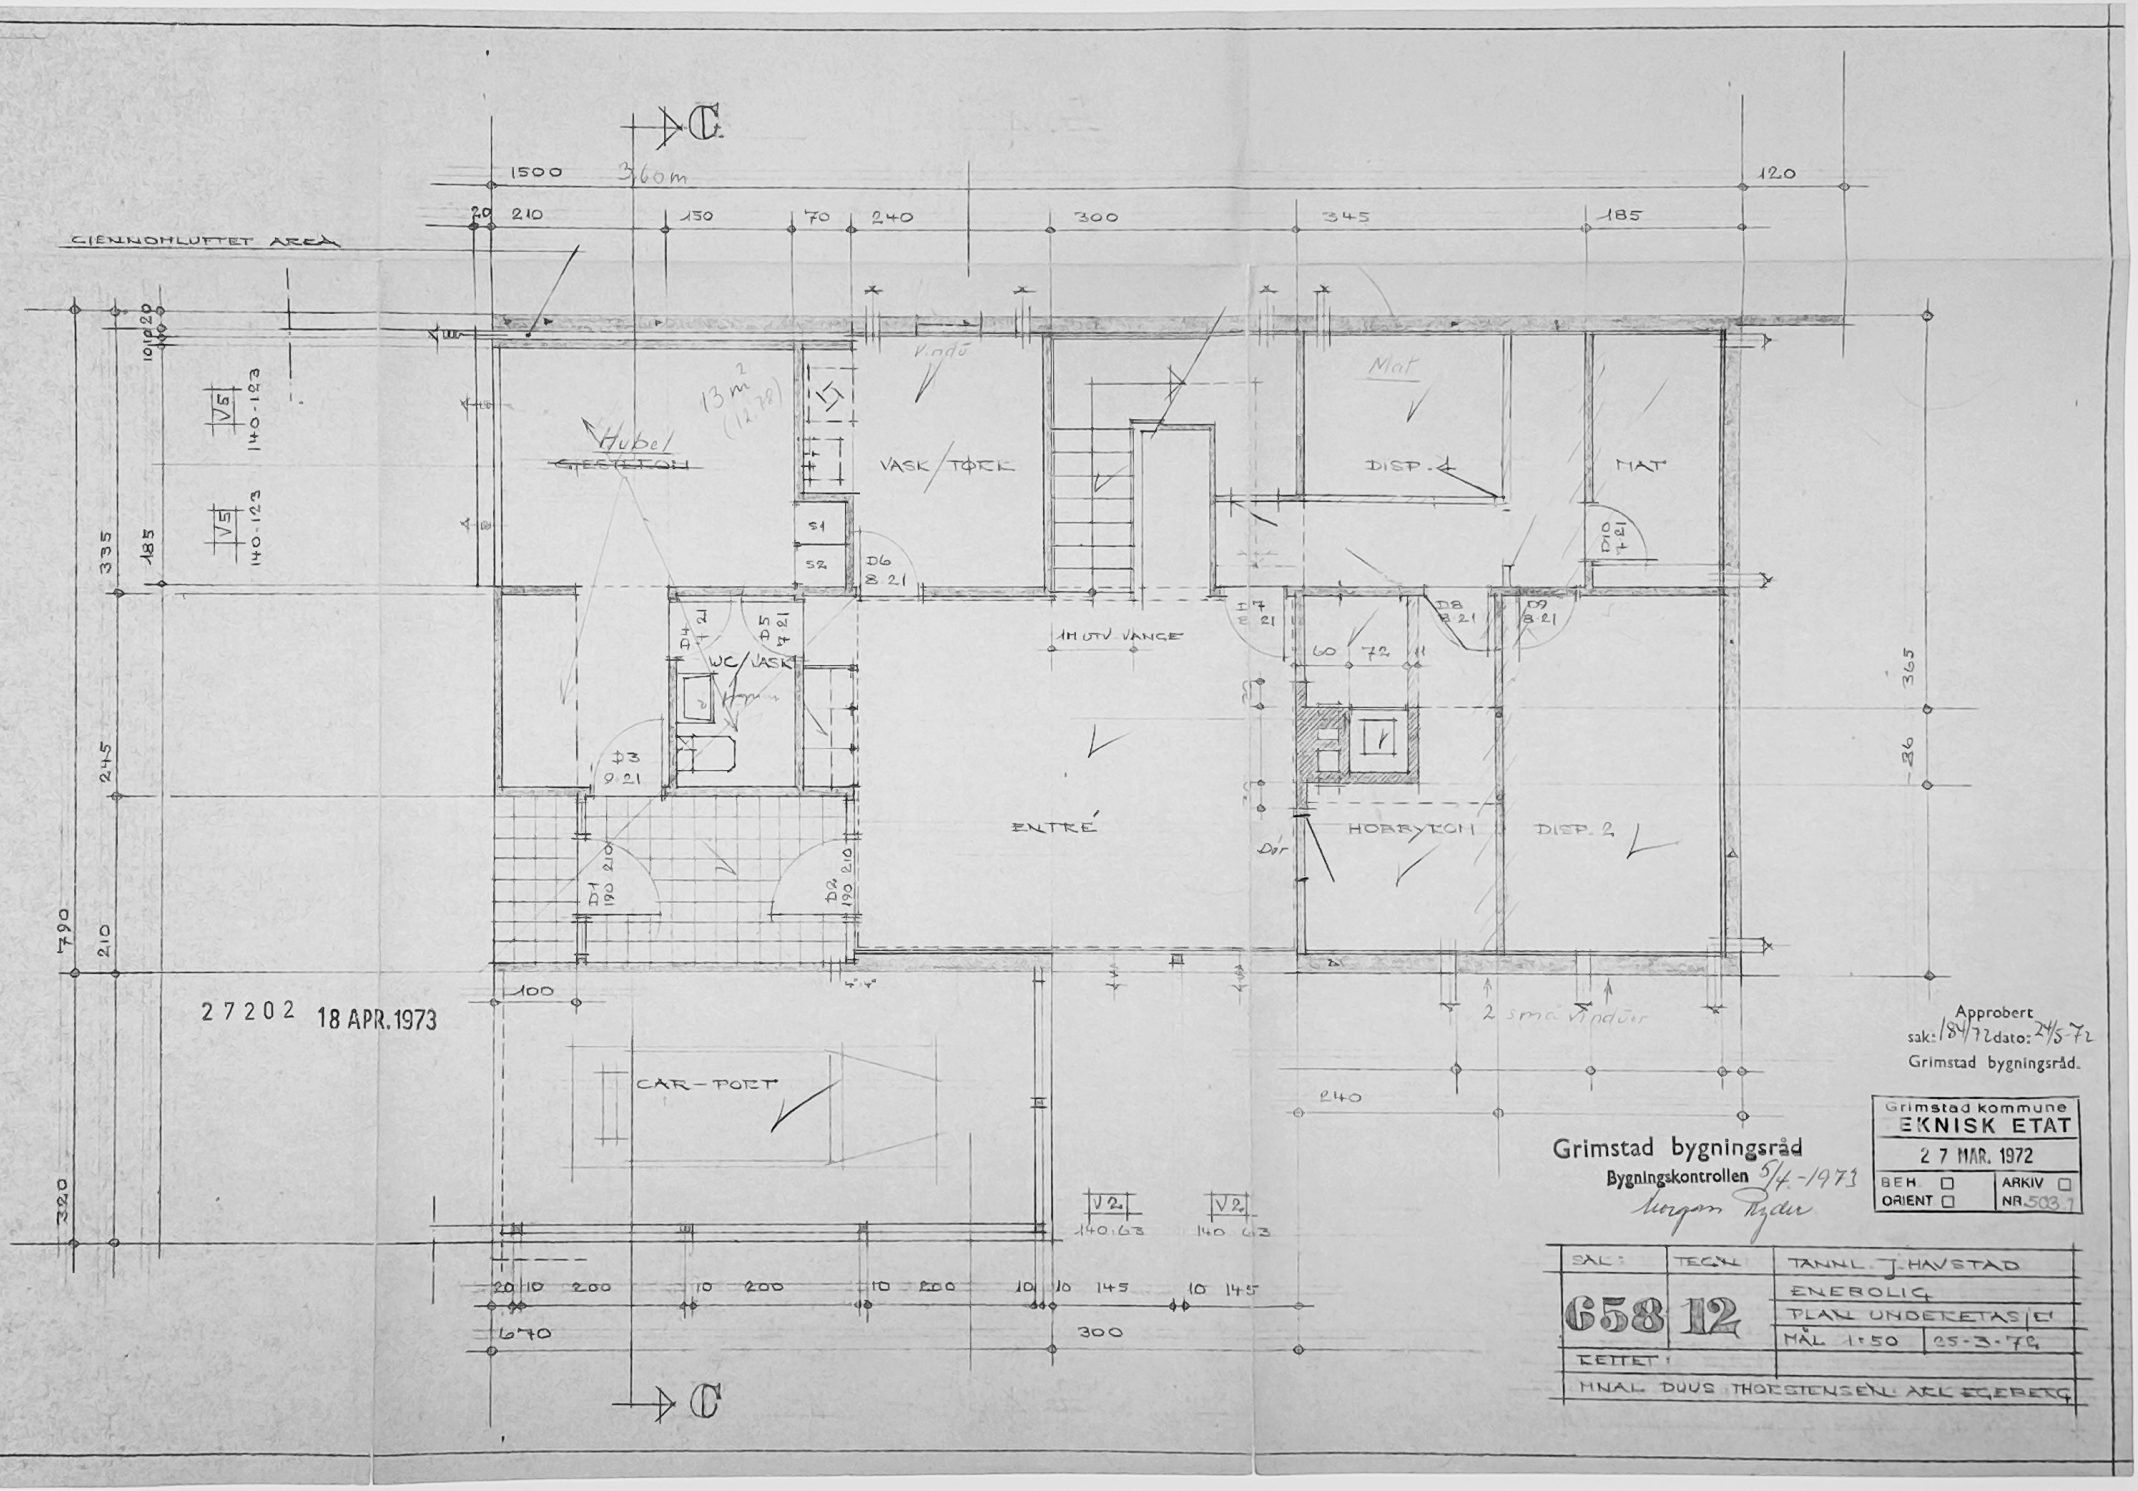

27202 18 APR. 1973

Approbert
sak: 184/72 dato: 24/5-72
Grimstad bygningsråd.

Grimstad kommune
TEKNISK ETAT
27 MAR. 1972
BEH. ☐ ARKIV ☐
ORIENT ☐ NR. 503.1

Grimstad bygningsråd
Bygningskontrollen 5/4-1973
Torgeir Ryder

SAK:	TEGN.	TANNL. J. HAVSTAD
658	12	ENEBOLIG
		PLAN UNDERETAS C
		MÅL 1:50 25-3-72
RETTET:		
MNAL. DUUS THORSTENSEN ARK. EGEBERG		