DIGITAL SALGSOPPGAVE



Takk for din interesse for
Herman Grans vei 51

Vedlagt følger vedlegg til salgsoppgaven.
For å se hele salgsoppgaven klikk på lenken under.

Link til salgsoppgave

Eiendomsmegler Norge

VEDLEGG
SALGSOPPGAVE

Eiendomsmegler
Norge

Tilstandsrapport

Andelsleilighet med nord-østvendt og nord-vestvendt altan

Herman Grans vei 51, 5162 LAKSEVÅG BERGEN kommune

gnr. 153, bnr. 388

Andelsnummer 5

Sum areal alle bygg: BRA: 66 m² BRA-i: 66 m²




Befaringsdato: 21.07.2026 **Rapportdato:** 16.08.2026 **Oppdragsnr.:** 16556-2173 **Eiendomsverdi ref nr:** QV2123

Foretak: Takstmann Øystein Lunde AS **Takstingeniør:** Øystein Lunde

Rapporten kan brukes i inntil ett år etter befaringsdato, og kan ikke gjenbrukes ved flere boligsalg i denne perioden.
Skjer det endringer, oppstår skader også videre på boligen, bør du som selger be om oppdatert rapport.

Takstmann Øystein Lunde AS

Rapportansvarlig

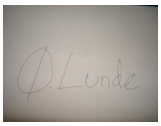

Øystein Lunde
Uavhengig Takstingeniør
lunde.oystein@hotmail.com
905 79 998

Norsk takst

Dette trenger du å vite om tilstandsrapporten



Hva er en tilstandsrapport?

En tilstandsrapport beskriver synlige skader/avvik eller tegn på skader/avvik på boligen. Rapporten fremhever vanligvis ikke positive egenskaper ved boligen.



Hva vurderer en bygningssakkyndig?

Den bygningssakkyndige vurderer boligen ut fra hva man kan forvente av en bygning av samme alder og type. Vurderingen gjøres som regel mot hvordan det var vanlig å bygge og regler som gjaldt da boligen ble oppført (søknadstidspunktet). Forhold som er vanlige for bygningens alder, slik som slitasje etter normal bruk regnes ikke som avvik.



Hva inneholder tilstandsrapporten?

Den bygningssakkyndige undersøker rom og bygningsdeler slik det kommer frem av Forskrift til avhendingsloven. Tilstandsrapporten inneholder bare avvik som den bygningssakkyndige kan se eller kontrollere med enkle hjelpemidler. Det gjøres ikke nærmere undersøkelser slik som åpning av vegger eller andre bygningsdeler. I vegg mot våtrom og rom under terreng kan det borres et hull for å gjøre enkle undersøkelser slik som fuktsøk.

Når du kjøper en brukt bolig

Når du kjøper en brukt bolig, er det viktig å være oppmerksom på at dette ikke kan sammenlignes med å kjøpe en ny bolig. Måten boligen ble bygget på kan være annerledes enn i dag. Bygninger svekkes over tid, og utsettes for slitasje blant annet på grunn av bruk og vær og vind. Mange boliger fornyes helt eller delvis, noen i flere omganger, eller det oppføres tilbygg. Særlig for boliger som er pusset opp eller endret, er det viktig å merke seg at fornyelse av overflater ikke nødvendigvis betyr at bygningsdeler under er forbedret.

Vurdering mot byggeregler

Den bygningssakkyndige vil vurdere boligen mot hvordan det var vanlig å bygge og regler som gjaldt på søknadstidspunktet. Den bygningssakkyndige ser etter avvik som har betydning for og som reduserer boligens funksjon og verdi, og som kommer frem av Forskrift til avhendingslova.

Tilstandsrapporten beskriver ikke hele boligen

BYGNINGSSAKKYNDIGE SER FOR EKSEMPEL IKKE PÅ

• vanlig slitasje og normal vedlikeholdstilstand • bagatellmessige forhold som ikke påvirker bygningens bruk eller verdi vesentlig • etasjeskillere • tilleggsbygg slik som garasje, bod, anneks, naust også videre • utvendige trapper • støttemurer • skjulte installasjoner • installasjoner utenfor bygningen • full funksjonstesting av el- og VVS-installasjoner • geologiske forhold og bygningens plassering på grunnen • bygningens planløsning • bygningens innredning • løsøre slik som hvitevarer • utendørs svømmebasseng og pumpeanlegg • bygningens estetikk og arkitektur • bygningens lovlighet (bortsett fra bruksendringer, brannceller og forhold som åpenbart kan påvirke helse, miljø og sikkerhet) • fellesarealer (med mindre boligeier har vedlikeholdsplikt for fellesarealer og dette er kjent for bygningssakkyndig, eller fellesarealet har en særlig tilknytning til boligen).

© iVerdi 2023

Malen til denne rapporten, inkludert standardtekstene fra Verdi er vernet etter åndsverkloven og kan kun benyttes av av kunder hos iVerdi. For andre aktører er eksemplarfremstilling av malen og standardtekster, som utskrift og annen kopiering til bruk som grunnlag for tilsvarende rapporter, bare tillatt når det er hjemlet i lov (kopiering til privat bruk, sitat o.l.) eller avtale med iVerdi (https://iverdi.no/).

Utnyttelse i strid med lov eller avtale kan medføre erstatnings- og straffeansvar.

Dette trenger du å vite om tilstandsrapporten

Tilstanden vurderes med ulike tilstandsgrader

Tilstanden gir uttrykk for en gitt forventet tilstand, blant annet vurdert ut fra alder og normal bruk. Ved Tilstandsgrad 0 (TG0) og Tilstandsgrad 1 (TG1) gir den bygningssakkyndige normalt ingen begrunnelse for valg av tilstandsgrad. Grunnen er at bygningen eller bygningsdelen da bare har normal slitasje. Ved skjulte konstruksjoner kan alder alene avgjøre tilstandsgrad. Når bygningssakkyndige anbefaler tiltak, for eksempel utbedringer, må brukeren av rapporten vurdere om tiltakene er nødvendige og lønnsomme.
Når den bygningssakkyndige velger tilstandsgrad, baseres vurderingen på faste kriterier som følger av gjeldende bransjestandard for Teknisk tilstandsanalyse ved omsetning av bolig og Forskrift til avhendingslova.

TG 0

TILSTANDSGRAD 0, TG0: INGEN AVVIK

Bygningsdelen skal være tilnærmet ny, ikke vise tegn på slitasje og det skal være lagt frem dokumentasjon på faglig god utførelse. Det er ingen merknader til delen.

TG 1

TILSTANDSGRAD 1, TG1: MINDRE AVVIK

Bygningsdelen skal bare ha normal slitasje, og strakstiltak skal ikke anses som nødvendig. Graden kan også brukes når delen er ny, men der dokumentasjon på faglig god utførelse mangler.

TG 2

TILSTANDSGRAD 2, TG2: VESENTLIGE AVVIK OG MINDRE AVVIK SOM ETTER NS 3600 GIR TG 2

Bygningsdelen skal enten ha feil utførelse, en skade eller symptomer på skade, sterk slitasje eller nedsatt funksjon. Graden gis når bygningsdelen trenger vedlikehold eller tiltak i nær fremtid. Graden skal også brukes når delen er gammel og det er grunn til å varsle om faren for skader på grunn av alderen, eller når det er grunn til å overvåke delen spesielt på grunn av fare for større skader eller følgeskader.

TG 3

TILSTANDSGRAD 3, TG3: STORE ELLER ALVORLIGE AVVIK

Denne tilstandsgraden brukes ved kraftige tegn på forhold som man må regne med trenger utbedring straks eller innen kort tid. Det er påvist funksjonssvikt eller sammenbrudd.

TG IU

IKKE UNDERSØKT/IKKE TILGJENGELIG FOR UNDERSØKELSE

Det kan være avvik/skader som ikke er avdekket.

Informasjon om utbedringskostnader

Utbedringskostnadene i rapporten er sjablongmessige anslag basert på observerte forhold som feil, skader eller uregelmessigheter, samt foreslåtte tiltak. Disse anslagene er veiledende, angis i fem intervaller, er basert på generelle erfaringstall, og må ikke forveksles med konkrete pristilbud fra håndverkere eller entreprenører. Faktiske kostnader kan variere betydelig, avhengig av individuelle valg, materialpriser og markedsforhold. For å få en nøyaktig vurdering av utbedringskostnadene anbefales ytterligere undersøkelser og innhenting av flere pristilbud fra kvalifiserte fagfolk. Slike anslag gis for TG3, der dette er mulig.

- Tiltak under kr 20 000
- Tiltak mellom kr 20 000 – 100 000
- Tiltak mellom kr 100 000 – 200 000
- Tiltak mellom kr 200 000 – 500 000
- Tiltak over kr 500 000

Beskrivelse av eiendommen

Andelsleilighet med nord-østvendt og nord- vestvendt altan - Byggeår: 1946

UTVENDIG Gå til side

Alle bygningsdeler og installasjoner har begrenset levetid. Eldre konstruksjoner/deler har sitt utgangspunkt i eldre forskrifter og vil normalt ikke tilfredsstille dagens krav.

Generelt:
Tatt i bruk (GAB) 01/01-1946
Antall boliger 5
Antall etasjer4

Generelt:
Grunnmurer i betong med trolig sparestein, uisolerte.
Fundamentert til terreng.
Murkonstruksjoner i sokkeletasje/kjeller og trekonstruksjoner med utvendig liggende trekledning
forøvrig.
Valmtak konstruksjon med sutak, tekket med takstein fra 2021, renner og nedløp i sort stål.

Vinduene er av PVC med 2-lags isolerglass (2008).
Det er brann- og lydklassifisert entrédør og PVC verandadør med 2-lags isolerglass.

Det er veranda på ca. 20 m² med tett tak under.
- Rekkverkshøyde på ca. 92-93 cm.
- Terrassebord på dekke, normal slitasje

INNVENDIG Gå til side

Gulvene er belagt med parkett og flis.
Veggene har malte glatte flater og fliser. Himlingen har malte glatte flater. Downlights, halogen.

Etasjeskillet er utført som trebjelkelag.
Det er ikke foretatt radonmålinger

Det er mursteinspipe, peisovn og sotluke/feieluke.
Tilsyn i privat bolig:
Bergen brannvesen fører tilsyn med brannsikkerhet, ildsted og skorstein, samt kontroll med feiebehovet i alle boenheter med minst ett aktivt røykløp. Dette omfatter alle typer ildsteder, inkludert gassfyrte. Under tilsynet kontrolleres det også om det er behov for å feie skorsteinen.

Innvendig er det tretrapp.

Det er formpressede innerdører.

VÅTROM Gå til side

Våtrommet er oppført etter tekniske forskrifter i perioden 1997–2010. Det foreligger ingen dokumentasjon.
Merk:
Et helfliset bad fra 2008 har en forventet totallevetid på 20 til 30 år, ifølge SINTEF Byggforsk. Det betyr at badet nærmer seg midten eller slutten av sin levetid og bør sies å ha en gjenværende levetid på omtrent 2 til 12 år.

KJØKKEN Gå til side

Epoq kjøkken i hvit profilert utførelse med takhøye skap og grå/lys laminat benkeplate med fliser over. Overskap med glassfelt. Lys og strømuttak under overskap. Integrert ovn og platetopp med induksjon. Opplegg for oppvaskmaskin. Benkebereder.
Merk, opplyst:
- Dels oppgradert kjøkken i 2024 med ny skapseksjon (over og under) samt nytt blandebatteri i 2026. Integrert ovn og platetopp er fra 2022.
Kjøkkenet har kjøkkenventilator med avtrekk ut.

TEKNISKE INSTALLASJONER Gå til side

Innvendige vannledninger er av plast (rør-i-rør) og er besiktiget i rørskap.
Innvendige avløpsrør er av PP plastrør (innvendig, svarte eller hvite rør).

Det er naturlig ventilasjon (oppdrift/termisk) i bad. Ventilator i kjøkken.
Generelt:
For å ventilere boligen har man tre muligheter; naturlig avtrekksventilasjon, mekanisk avtrekksventilasjon eller mekanisk balansert ventilasjon.- Ifølge de nye forskriftene skal man nå kun benytte seg av balansert ventilasjon. Men i de fleste norske boliger finnes kun de tidligere ventilasjonsvariantene.

Det er installert luft-til-luft varmepumpe i 2021

Benkebereder (kjøkken).

El- skap med automatsikringer.

Brannslukningsapparat og røykvarslere

Arealer Gå til side

Forutsetninger og vedlegg Gå til side

Lovlighet Gå til side


Andelsleilighet med nord-østvendt og nord- vestvendt altan

• Det foreligger godkjente og byggemeldte tegninger, men de stemmer ikke med dagens bruk

Loftsetasjen samsvarer ikke med opprinnelig plantegning

Sammendrag av boligens tilstand


Fordeling av tilstandsgrader

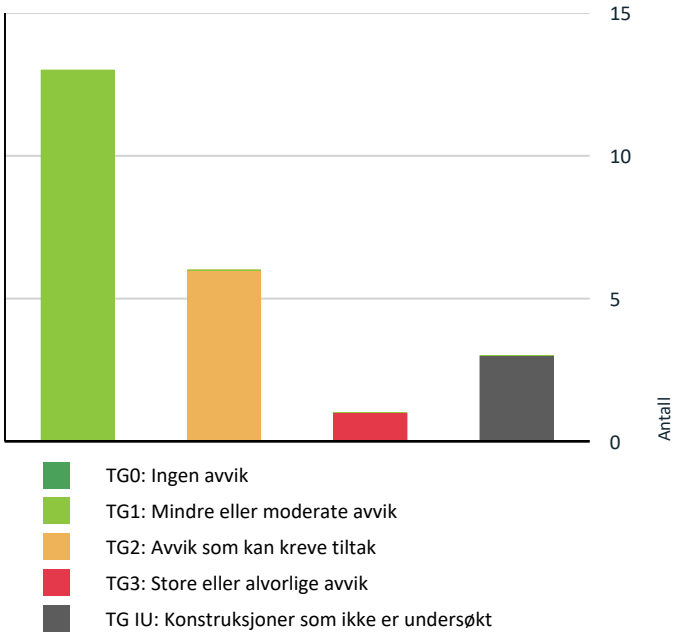

TG0: Ingen avvik
TG1: Mindre eller moderate avvik
TG2: Avvik som kan kreve tiltak
TG3: Store eller alvorlige avvik
TG IU: Konstruksjoner som ikke er undersøkt

Vil du vite mer om tilstandsgrader? Se side 4.

Anslag på utbedringskostnad

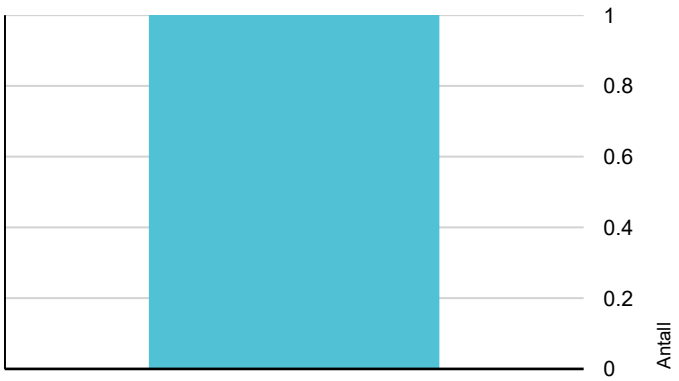

Tiltak under kr 20 000
Tiltak mellom kr 20 000 – 100 000
Tiltak mellom kr 100 000 – 200 000
Tiltak mellom kr 200 000 – 500 000
Tiltak over kr 500 000

Hva er anslag på utbedringskostnad? Se side 4.

Oppsummering av avvik

Vil du vite mer? Se på rommet eller bygningsdelen senere i rapporten.

Andelsleilighet med nord-østvendt og nord- vestvendt altan

TG 3 STORE ELLER ALVORLIGE AVVIK

- **Våtrom > 2. etasje > Bad/vaskerom > Overflater gulv** Gå til side

TG IU KONSTRUKSJONER SOM IKKE ER UNDERSØKT

- **Innvendig > Pipe/skorsteiner og ildsteder inne i boligen** Gå til side
- **Tekniske installasjoner > Varmtvannsbereder/tank** Gå til side
- **Våtrom > 2. etasje > Bad/vaskerom > Tilliggende konstruksjoner våtrom** Gå til side

TG 2 AVVIK SOM KAN KREVE TILTAK

- **Utvendig > Vinduer og takvinduer/takluker/overlys** Gå til side
- **Innvendig > Etasjeskiller og bærende konstruksjoner** Gå til side
- **Tekniske installasjoner > Ventilasjon** Gå til side
- **Våtrom > 2. etasje > Bad/vaskerom > Generell** Gå til side
- **Våtrom > 2. etasje > Bad/vaskerom > Sanitærutstyr og innredning** Gå til side
- **Våtrom > 2. etasje > Bad/vaskerom > Ventilasjon** Gå til side

HELSE, MILJØ OG SIKKERHET

Forhold som åpenbart kan medføre fare for helse, miljø og sikkerhet

- Rekkverket på balkong eller terrasse er for lavt i forhold til dagens krav. Gå til side
- Det er ikke foretatt radonmålinger, og bygget er heller ikke utført med radonsperre.

Tilstandsrapport

ANDELSLEILIGHET MED NORD-ØSTVENDT OG



Byggeår
1946

Kommentar
Byggeåret er basert på opplysninger fra eiendomsmatrikkelen.

Anvendelse
Brukes av andelshaver

Standard
Normal standard på bygget ut ifra alder/konstruksjon - jamfør beskrivelse under konstruksjoner.

Vedlikehold
Bygget er jevnlig vedlikeholdt.

Tilbygg / modernisering		
2008	Modernisering	Leiligheten ble betydelig oppusset i 2008/2009 i hht. tidligere salgsprospekt.

UTVENDIG

TG 2 Vinduer og takvinduer/takluker/overlys

Beskrivelse
Vinduene er av PVC med 2-lags isolerglass.

Årstall: 2008 **Kilde:** Produksjonsår på produkt

Vurdering av avvik:
• Synlig rust på festeanordning i vinduer

Konsekvens/tiltak
Ingen umiddelbare tiltak er påkrevd

TG 1 Ytterdører

Beskrivelse
Det er brann- og lydklassifisert entrédør og PVC verandadør med 2-lags isolerglass.

Årstall: 2008 **Kilde:** Produksjonsår på produkt



Verandadør av pvc





TG 1 Balkonger, verandaer, takterrasser og altaner

Beskrivelse
Det er veranda på ca. 20 m² med tett tak under.
- Rekkverkshøyde på ca. 92-93 cm.
- Terrassebord på dekke, normal slitasje

Årstall: 2012 **Kilde:** Tidligere salgsoppgaver

Vurdering av avvik:
• Rekkverket på balkong eller terrasse er for lavt i forhold til dagens krav.

Konsekvens/tiltak
• Det anbefales å utbedre rekkverket slik at høyden tilfredsstiller gjeldende krav, for å sikre trygg bruk.

Tilstandsrapport





INNVENDIG

TG 1 Overflater - gulv

Beskrivelse

Gulvene er belagt med parkett og flis.

Årstall: 2008 **Kilde:** Tidligere salgsoppgaver

TG 1 Overflater - vegger og himlinger

Beskrivelse

Veggene har malte glatte flater og fliser. Himlingen har malte glatte flater. Downlights, halogen.

Årstall: 2008 **Kilde:** Tidligere salgsoppgaver

TG 2 Etasjeskiller og bærende konstruksjoner

Beskrivelse

Etasjeskillet er utført som trebjelkelag.

Vurdering av avvik:

• Det er målt lokal høydeforskjell som er større enn 15 mm.

Konsekvens/tiltak

• Tg. gjelder loftsetasjen, normalt i eldre hus

• Stevdvis knirk i dekke, varierer noe med årstidene.

Ingen umiddelbare tiltak er påkrevd

Radon

Beskrivelse

Det er ikke foretatt radonmålinger

Vurdering av avvik:

• Det er ikke foretatt radonmålinger, og bygget er heller ikke utført med radonsperre.

Konsekvens/tiltak

• Det anbefales å gjennomføre radonmåling og eventuelt vurdere nærmere kontroll eller tiltak dersom forhøyede verdier påvises.

TG IU Pipe/skorsteiner og ildsteder inne i boligen

Beskrivelse

Det er mursteinspipe, peisovn og sotluke/feieluke.
Tilsyn i privat bolig:
Bergen brannvesen fører tilsyn med brannsikkerhet, ildsted og skorstein, samt kontroll med feiebehovet i alle boenheter med minst ett aktivt røykløp. Dette omfatter alle typer ildsteder, inkludert gassfyrte. Under tilsynet kontrolleres det også om det er behov for å feie skorsteinen.



Peisovn fra 2008, glassplate på gulv.



Sotluke

TG 1 Innvendige trapper

Beskrivelse

Innvendig er det tretrapp.

TG 1 Innvendige dører

Beskrivelse

Det er formpressede innerdører.

Tilstandsrapport

VÅTROM

2. ETASJE > BAD/VASKEROM

TG 2 Generell

Beskrivelse

Våtrommet er oppført etter tekniske forskrifter i perioden 1997–2010. Det foreligger ingen dokumentasjon.
Merk:
Et helfliset bad fra 2008 har en forventet totallevetid på 20 til 30 år, ifølge SINTEF Byggforsk. Det betyr at badet nærmer seg midten eller slutten av sin levetid og bør sies å ha en gjenværende levetid på omtrent 2 til 12 år.

Årstall: 2008 **Kilde:** Tidligere salgsoppgaver

Vurdering av avvik:

• Tg. pga. alder og normal slitasje



Dusjsonen

2. ETASJE > BAD/VASKEROM

TG 1 Overflater, vegger og himling

Beskrivelse

Veggene er flislagte, og himlingen har malt innvendig tak.

Årstall: 2008 **Kilde:** Tidligere salgsoppgaver

2. ETASJE > BAD/VASKEROM

TG 3 Overflater gulv

Beskrivelse

Våtrommet har flislagt gulv med elektriske varmekabler. Det er fall/forskjell fra topp flis foran dørterskel til sokkel på dusjhjørne er ca. 7 -8 mm, dørterskel er ca. 35 mm høy. Tilsvarende flatt gulv i dusjsonen.

Årstall: 2008 **Kilde:** Tidligere salgsoppgaver

Vurdering av avvik:

• Det er påvist avvik i fallforhold til sluk i forhold til krav i forskrift på befaringstidspunktet.

• Det er påvist fysiske hindringer som medfører at lekkasjevann ikke ledes til sluk.

• Det er mulighet for at det kan forekomme vannlekkasje på våtrommet hvor vann ikke vil gå til sluk.

Konsekvens/tiltak

• Et bad med manglende/redusert fall til sluk blir mindre funksjonelt og sikkert for brukeren. Dette kan medføre stående vann på gulvet, vann som ikke ledes effektivt til sluket, økt risiko for at vann renner ut av rommet og redusert sklisikkerhet på gulvet.


• Et bad med manglende/redusert fall til sluk blir mindre funksjonelt og sikkert for brukeren. Dette kan medføre stående vann på gulvet, vann som ikke ledes effektivt til sluket, økt risiko for at vann renner ut av rommet og redusert sklisikkerhet på gulvet.

• Eventuelt lekkasjevann fra utstyr utenfor dusjsone vil ikke ha en naturlig vei til sluket. Dette kan føre til at vann samler seg på gulvet og potensielt renner ut av rommet eller trenger inn i konstruksjonen.


• Det bør etableres avrenning inn til sluk for hele våtrommet.

Pga. tett dusjhjørne er det ikke tilgang for lekksjevann til sluk. Anbefaler og sette inn dusjkabinett med avløpsrør direkte til sluk.
Fordeler:
Det anbefales sterkt å sette inn et dusjkabinett fremfor å dusje direkte på fliser. De viktigste fordelene er mindre risiko for vannskader, enklere rengjøring og bedre trygghet for forsikringen.

Kostnadsestimat: Under 20 000

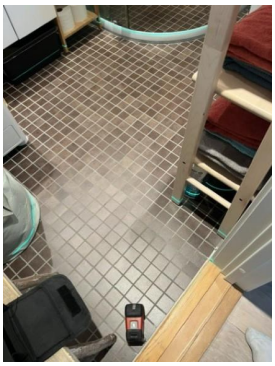



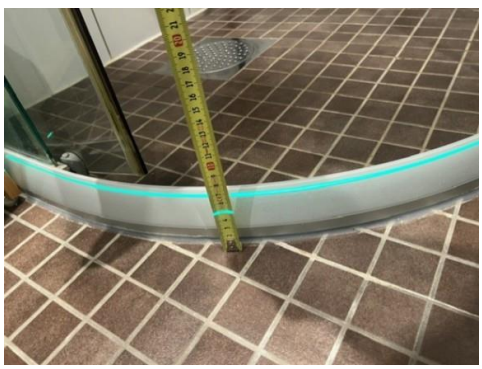

Tilstandsrapport



2. ETASJE > BAD/VASKEROM

TG 1 Vanntett sjikt, membran og sluk

Beskrivelse

Det mangler vanntett sjikt, eller dette er ukjent. Det er plastsluk med oppsamlerkopp. Fall/forskjell fra topp flis foran dørterskel til sokkel på dusjhjørne er ca. 7–8 mm, og dørterskelen er ca. 35 mm høy. Tilsvarende er gulvet flatt i dusjsonen.

Årstall: 2008 **Kilde:** Tidligere salgsoppgaver



Plastsluk med oppsamlerkopp

2. ETASJE > BAD/VASKEROM

TG 2 Sanitærutstyr og innredning

Beskrivelse

Helfliset bad med dusjhjørne med tett sokkel, plastsluk med oppsamlerkopp, veggmontert toalett med innebygd sisterne (ikke drenshull), møblement med servant og overskap med speilfront.
- Opplegg for vaskemaskin.
- Naturlig avtrekk fra bad + tilluft via dør

Årstall: 2008 **Kilde:** Tidligere salgsoppgaver

Vurdering av avvik:
• Det er ikke påvist tilfredsstillende løsning for å synliggjøre lekkasje fra innebygget sisterne.

Konsekvens/tiltak
• Uten tilfredstillende dreneringsløsning/lekkasjesikring kan lekkasjer pågå over lang tid uten å bli oppdaget. Dette kan føre til omfattende fuktskader i omkringliggende byggematerialer.

• Ved implementering av innebygget sisterne var det ikke krav om lekkasjesikring, konstruksjonen bør jevnlig observeres.

Tg. pga. alder og normal slitasje



Vegghengt klosett med innebygd sisterne

2. ETASJE > BAD/VASKEROM

TG 2 Ventilasjon

Beskrivelse

Våtrommet har naturlig ventilasjon (oppdrift/termisk).

Årstall: 2008 **Kilde:** Tidligere salgsoppgaver

Vurdering av avvik:
• Tg. pga. naturlig avtrekk

Konsekvens/tiltak

Ifølge NS 3600 kreves det mekanisk avtrekk (vifte) på våtrom for å oppnå TG 0 eller TG 1. Naturlig ventilasjon gir for lav eller usikker luftutskifting i forhold til dagens krav.

2. ETASJE > BAD/VASKEROM

TG IU Tilliggende konstruksjoner våtrom

Beskrivelse

Fuktmåling ved hulltaking er ikke foretatt.
Merk:
Det var ingen symptomer på fuktproblematikk i badet på befaringsdagen.

Vurdering av avvik:
• Hulltaking er ikke utført da bygningsmessige forhold og konstruksjoner gjør dette fysisk vanskelig eller ikke gjennomførbart.

Konsekvens/tiltak

Våtsonen ligger mot nabo og fellesareal.



KJØKKEN

Tilstandsrapport

2. ETASJE > ENTRE/STUE/KJØKKEN/TRAPPEGANG

TG 1 Overflater og innredning

Beskrivelse

Epoq kjøkken i hvit profilert utførelse med takhøye skap og grå/lys laminat benkeplate med fliser over. Overskap med glassfelt. Lys og strømuttak under overskap. Integrert ovn og platetopp med induksjon. Opplegg for oppvaskmaskin.
Benkebereder.
Merk, opplyst:
- Dels oppgradert kjøkken i 2024 med ny benkeplate, skapseksjon (over og under) samt nytt blandebatteri i 2026. Integrert ovn og platetopp er fra 2022.

Årstall: 2008 **Kilde:** Eier



Røropplegg under vask: Eldre vannmerke på bakplate

2. ETASJE > ENTRE/STUE/KJØKKEN/TRAPPEGANG

TG 1 Avtrekk

Beskrivelse

Kjøkkenet har kjøkkenventilator med avtrekk ut.

Årstall: 2008 **Kilde:** Tidligere salgsoppgaver

TEKNISKE INSTALLASJONER

TG 1 Innvendige vannledninger

Beskrivelse

Innvendige vannledninger er av plast (rør-i-rør) og er besiktiget i rørskap.

Årstall: 2008 **Kilde:** Tidligere salgsoppgaver




Bad: Fordelerskap for "rør i rør"

TG 1 Innvendige avløpsrør

Beskrivelse

Innvendige avløpsrør er av PP plastrør (innvendig, svarte eller hvite rør).

Årstall: 2008 **Kilde:** Tidligere salgsoppgaver

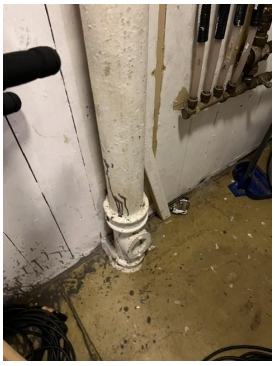

Kjeller: Felles soilrør av støpejern til grunn

TG 2 Ventilasjon

Beskrivelse

Det er naturlig ventilasjon (oppdrift/termisk) i bad. Ventilator i kjøkken.
Generelt:
For å ventilere boligen har man tre muligheter; naturlig avtrekksventilasjon, mekanisk avtrekksventilasjon eller mekanisk balansert ventilasjon.- Ifølge de nye forskriftene skal man nå kun benytte seg av balansert ventilasjon. Men i de fleste norske boliger finnes kun de tidligere ventilasjonsvariantene.

Vurdering av avvik:

• Det er påvist mangelfull ventilasjon på ett eller flere rom i boligen.

Konsekvens/tiltak

• Mangelfull ventilasjon kan føre til dårlig inneklima, opphopning av fukt og risiko for mugg- og kondensproblemer.

• Det bør etableres veggventiler/vindusventiler i alle oppholdsrom som ikke har det.

• Ventilasjonsløsningen må utbedres.

Det anbefales å etableres ventiler i yttervegger i alle oppholdsrom

TG 1 Varmesentral (fyrkjeler, varmepumper, fjernvarme, pelletsanlegg, gasskjeler, osv)

Tilstandsrapport

Beskrivelse

Det er installert luft-til-luft varmepumpe.
Generelt:
En luft-til-luft-varmepumpe har en forventet levetid på 12 til 15 år. Hvor lenge varmepumpen faktisk varer, avhenger i stor grad av kvalitet, driftsforhold og hvor flink du er til å vedlikeholde den.

Årstall: 2022 **Kilde:** Produksjonsår på produkt



Varmepumpe type "luft til luft"



Utedel på veranda

TG IU Varmtvannsbereder/tank

Beskrivelse

Benkebereder, kjøkken: Det er en ca. 80- 120 liters varmtvannstank (ikke sett).

Årstall: 2008 **Kilde:** Eier

Elektrisk anlegg


Dette er en forenklet kontroll begrenset til de spørsmål og undersøkelser som forskrift til avhendingslova (tryggere bolighandel) § 2-18 inneholder. Dette kan ikke sammenlignes med en kontroll utført av offentlig myndighet (Det lokale eltilsyn) eller registrert elektrovirksomhet, og en bygningssakkyndig har verken kompetanse eller lov til å foreta en slik kontroll.

Tilstanden er vurdert ut fra den forenklede og begrensede kontrollen som forskriften inneholder. El-anlegget kan ha feil og mangler som en slik forenklet undersøkelse ikke vil avdekke. Vær derfor oppmerksom på denne risikoen, og søk videre veiledning eller få en fullstendig kontroll utført av registrert elektrovirksomhet.

Beskrivelse

Det er mer enn 5 år siden siste el-tilsyn. Det elektriske anlegget er montert etter 1. januar 1999.
El- skap med automatsikringer.
Merk:
Det elektriske anlegget er ikke vurdert i denne rapporten da dette krever spesiell kompetanse og autorisasjon. På generelt grunnlag anbefales det derfor en gjennomgang av en el. fagmann.
OBS:
Det er ikke den bygningssakkyndige sitt ansvar å gjennomføre kontroll av det elektriske anlegget.

Elektriske installasjoner er i dag strengt regulert med tekniske krav til installasjonene og kompetansekrav til de som skal utføre arbeidet. Det er bare fagfolk som har de nødvendige kvalifikasjonene etter forskrift om elektroforetak og kvalifikasjonskrav for arbeid knyttet til elektriske anlegg og elektrisk utstyr, som kan utføre el-kontroll.

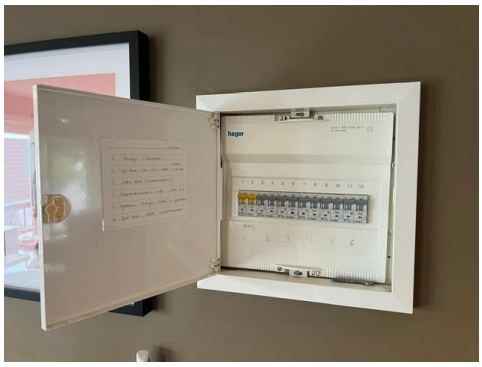

El-skap med automatsikringer



El-skap med målere



Felles el. hovedinntak

Branntekniske forhold

Tilstandsrapport

Beskrivelse
Brannslukningsapparat og røykvarslere

FORHOLD SOM ÅPENBART KAN MEDFØRE FARE FOR HELSE, MILJØ OG SIKKERHET

Dette punktet inneholder tydelige og lett synlige forhold ved boligen som åpenbart kan påvirke helse, miljø og sikkerhet, og som bygningssakkyndige har oppdaget. Terskelen for hva som anses som åpenbart er høy, og det utføres ikke undersøkelser med sikte på å avdekke slike forhold. Punktet omfatter ikke skjulte eller ikke-synlige forhold, tekniske vurderinger eller forhold som krever spesialundersøkelser. Forhold vurderes etter byggteknisk forskrift på befaringstidpunktet. Røykvarslere og håndholdt brannslukningsutstyr vurderes etter gjeldende forskrift om brannforebygging.

⚠ Helse, miljø og sikkerhet

Vurdering av avvik:
• Rekkverket på balkong eller terrasse er for lavt i forhold til dagens krav.
• Det er ikke foretatt radonmålinger, og bygget er heller ikke utført med radonsperre.

Konsekvens/tiltak
• Det anbefales å utbedre rekkverket slik at høyden tilfredsstiller gjeldende krav, for å sikre trygg bruk.
• Det anbefales å gjennomføre radonmåling og eventuelt vurdere nærmere kontroll eller tiltak dersom forhøyede verdier påvises.

Arealer, byggetegninger og brannceller

Standard gjeldende fra 01.01.2024

Arealmålinger og arealoppsett er basert på Norsk standard 3940:2023 Areal- og volum-beregninger av bygninger. Arealet gjelder for tidspunktet da boligen ble målt


Hva er måleverdig areal?

Arealet i rommet må ha minst 1,90 m fri høyde over gulvet og minst bredde på 0,60 m. Et loft med skråtak vil for eksempel bare få registrert målbart areal der høyden er minst 1,90 m og bredden minst 0,60 m. Rommet må ha dør eller luke og gangbart gulv.

Hva er bruksareal?

BRA = BRA-i + BRA-e + BRA-b

Bruksarealet for bygningen er bruttoarealet minus arealet som opptas av yttervegger.

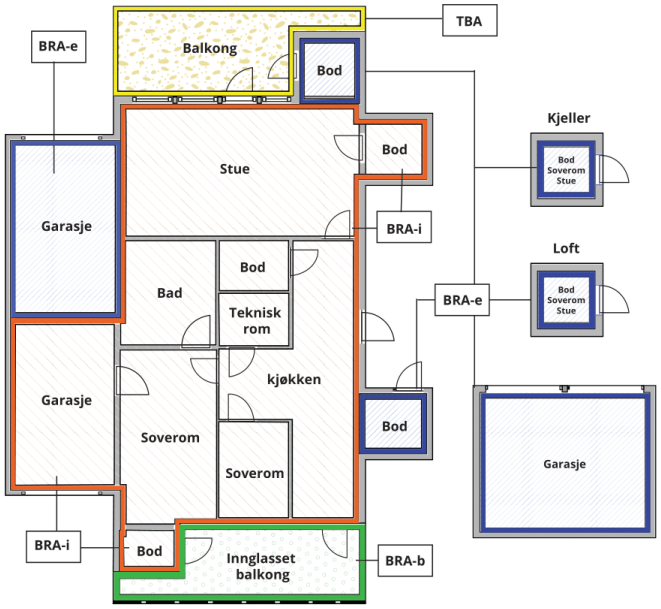



Carport og/eller garasjeplass i felles garasjeanlegg er ikke måleverdig areal

Internt bruksareal **(BRA-i)**	Arealet innenfor boenheten(e)
Eksternt bruksareal **(BRA-e)**	Arealet av alle rom utenfor boenheten(e) og som tilhører denne, slik som for eksempel boder
Innglasset balkong mv **(BRA-b)**	Arealet av innglasset balkong, veranda eller altan når denne er tilknyttet boenheten(e)
Terrasse- og balkongareal **(TBA)**	Arealet av terrasser, åpne balkonger og åpen altan tilknyttet boenheten(e)
Gulvareal **(GUA)**	Er sum av BRA (bruksareal) og ALH (areal med lav takhøyde). Areal med lav takhøyde (ALH) er ikke måleverdig areal, som skyldes skråtak og lav himlingshøyde. GUA kan opplyses i markedsføring der det er aktuelt for den konkrete boligen og kun sammen med BRA-i, for eksempel der gulvflaten har en verdi og har funksjon ved møblering og bruk av rommene. Ikke innredet areal som kaldloft, måles og oppgis normalt ikke.

Arealet kan ikke alltid fastsettes nøyaktig

Areal kan være komplisert eller umulig å måle opp nøyaktig fordi det er vanskelig å fastslå tykkelsen på innervegger, skjevheter i og utforming av bygningskonstruksjoner som karnapp, buer og vinkler som ikke er rette, åpne rom over flere etasjer og så videre.

Eiendommens markedsverdi kan ikke baseres på en matematisk beregning basert på antall kvadratmeter opplyst i rapporten. Opplysninger om areal kan altså ikke alene benyttes for å beregne eiendommens verdi.

Den bygningssakkyndige kan avdekke eventuelle bruksendringer og avvik i branncelleinndeling

Den bygningssakkyndige ser på byggetegninger hvis de er tilgjengelige og dette er en del av oppdraget,og vurderer bruken av boligen opp mot tegningene. Hvis den bygningssakkyndig avdekker at en bolig ikke ser ut til å være delt opp i brannceller etter kravene i byggteknisk forskrift på befaringstidspunktet, skal det opplyses om dette.

Reglene om bruksendring og brannceller kan være kompliserte. Søk videre faglige råd om rapporten ikke gir deg svar. Den bygningssakkyndige kan ikke vurdere og svare på alle spørsmål, og kan heller ikke vite om kommunen kan gi unntak for kravene som gjelder. Vil du vite mer?

Om brannceller

En branncelle er hele eller avgrensede deler av en bygning hvor en brann fritt kan utvikle seg uten at den kan spre seg til andre bygninger eller andre deler av bygningen i løpet av en fastsatt tid.

Om bruksendring

Bruksendring er å endre bruken av et rom fra en tillatt bruk til en annen. Dette kan kreve søknad og tillatelse, for eksempel hvis du endrer et rom fra bod til soverom eller arbeidsrom,eller hvis du endrer en bolig til to separate boliger.

Rom for varig opphold har krav til takhøyde, romstørrelse,rømningsvei og lysforhold som må være oppfylt. Du kan søke kommunen om unntak for kravene, men kan ikke regne med å få unntak for krav som går på helse og sikkerhet, for eksempel krav til rømningsvei.

Bruksendring som krever godkjenning, og som ikke er søkt bruksendret, er ulovlig. Kommunen kan etter plan- og bygningsloven kapittel 32 forfølge overtredelser. Kommunen kan pålegge deg å avslutte den ulovlige bruken, eventuelt å rette eller tilbakeføre rommet til godkjent bruk.

Arealer

Andelsleilighet med nord-østvendt og nord- vestvendt altan

	Bruksareal BRA m²				
Etasje	**Internt bruksareal (BRA-i)**	**Eksternt bruksareal (BRA-e)**	**Innglasset balkong (BRA-b)**	**SUM**	**Terrasse- og balkongareal (TBA)**
2. etasje	48			48	20
Loft	18			18	
Kjeller					
SUM	**66**				**20**
SUM BRA	**66**				

Romfordeling

Etasje	**Internt bruksareal (BRA-i)**	**Eksternt bruksareal (BRA-e)**	**Innglasset balkong (BRA-b)**
2. etasje	Entre/stue/kjøkken/trappegang, soverom, soverom 2, bad/vaskerom		
Loft	Trapperom/loftsrom med rømningsvei (branndør), bod, bruksrom		
Kjeller		Bod, skap	

Kommentar

H0201:
NETTOAREAL:
2. etasje:
- Entre/stue/kjøkken/trappegang er på ca. 27,50 m²
- Soverom er på ca. 6,25 m²
- Soverom 2 er på ca. 8,62 m²
- Helfliset bad med wc/vaskeplass er på ca. 4 m²

Takhøyde på ca. 2,38 meter.
Ingen nevneverdige skjevheter i dekke

Loft med skråtak:
- Trappegang/loftsrom på ca. 12,46 m²
- Bruksrom er på ca. 5,70 m², gulvflaten er på ca. 7,60 m²
- Bod har en gulvflate på ca. 3,50 m², skråtak

Takhøyde på ca. 2,85 meter til møne.
Rømningsvei fra loftsrom (branndør) til felles trappegang.
Takvinduer med ramme av PVC

Kjeller:
- Kjellerbod med gulvflate på ca. 3,77 m² + et skap på ca. 0,40 m² tilhørende andelen.

Lovlighet

Byggetegninger

Det foreligger godkjente og byggemeldte tegninger, men de stemmer ikke med dagens bruk
Kommentar: Loftsetasjen samsvarer ikke med opprinnelig plantegning

Nyere håndverkstjenester

Er det ifølge eier utført håndverkstjenester på boligen siste 5 år? ☑ Ja ☐ Nei

Kommentar: Opplyst av andelshaver:
- Varmepumpe type "luft til luft" er fra 2022
- Div. oppgraderinger av kjøkken er fra 2022, 2024 og 2026
- Slipt og oljet parkett i senere tid

Fellesareal:
- Ny taktekking, renner og nedløp i 2021
- Malt felles fasader i 2022

Åpenbare ulovligheter

Er det avdekket at boligen har åpenbare ulovligheter? ☑ Ja ☐ Nei

Kommentar: Innredning av loft, trapp etc.

Befarings - og eiendomsopplysninger

Befaring

Dato	Til stede	Rolle
21.7.2026	Øystein Lunde	Takstingeniør
	Randi Skjelberg	Kunde

Matrikkeldata

Kommune	gnr.	bnr.	fnr.	snr.	Areal	Kilde	Eieforhold
4601 BERGEN	153	388		0	431.9 m²	BEREGNET AREAL (Ambita)	Eiet

Adresse
Herman Grans vei 51

Hjemmelshaver
Herman Gv Borettslag

Andelsobjekt

Boligselskap	Org.nr.	Leil. nr.	Forretningsfører	Eier av adkomstdokumenter
H0202/HERMAN GV BORETTSLAG	993220299	H0202	Randi Skjelberg	Skjelberg Randi

Innskudd, pålydende mm

Andelsnummer	Andel fellesgjeld	
5	10 320	*27.07.2026*

Eiendomsopplysninger

Beliggenhet

Bolighuset/leiligheten ligger i et rolig og avskjermet boligområde sentralt på Damsgård i
Laksevåg bydel.
Høy og fri beliggenhet med nydelig nord-østvendt og nord-vestvendt utsikt fra veranda mot innseilingen, Bergen by, Fløyen og Ulriken m.m.
Kort vei til skoler, buss og dagligvarebutikk/senter m.m. Gang- og/eller sykkelavstand til flere høyskoler
i sentrumskjernen, via snarvei gjennom Gabriel Tischendorfs vei.
Parkering langs off. vei, soneparkering.
Nærhet til flotte turmuligheter ved Løvstakken, Lyderhorn og Damsgårdsfjellet

Adkomstvei

Eiendommen har adkomst via offentlig vei eller gate.

Tilknytning vann

Eiendommen er tilknyttet offentlig vannforsyning via private stikkledninger.

Tilknytning avløp

Eiendommen er tilknyttet offentlig avløpsnett via private stikkledninger.

Om tomten

Felles eiendom er på 431,90 m². Tomten er opparbeidet med plenarealer og diverse busker/blomsterbed. Nyere tregjerde mot vei.

Tinglyste/andre forhold

Generelt:
En brukt bolig/eiendom/andel vil ofte ha svakheter og egenskaper en ny eiendom ikke har. Dette kan være slitasje, manglende vedlikehold, utidsmessingheter eller tekniske løsninger som ikke holder dagens standard. Desto eldre boligen/eiendommen er, desto flere slike forhold må en forvente.

Forsikring

Selskap	Avtalenr	Type	Forsikringssum	Årlig premie
Gjensidige	81001145			

Kommentar

Kilder og vedlegg

Dokumenter

Beskrivelse	Dato	Kommentar	Status	Sider	Vedlagt
Egenerklæring	09.07.2026		Gjennomgått		Nei
Tegninger			Gjennomgått		Nei
Megler	23.07.2026		Gjennomgått		Nei
Norges Eiendommer	27.07.2026		Gjennomgått		Nei
Infoland.no	27.07.2026		Gjennomgått		Nei
Eiendomsverdi.no	27.07.2026		Gjennomgått		Nei
Eier	21.07.2026		Gjennomgått		Nei

Revisjoner

Versjon	Ny versjon	Kommentar
1	16.08.2026	

For gyldighet på rapporten se forside

Forutsetninger

Forutsetninger

Struktur og referansenivå

Rapporten er utarbeidet etter kravene i forskrift til avhendingslova (tryggere bolighandel). For valg av tilstandsgrad blir NS3600:2025 (teknisk tilstandsanalyse ved omsetning av bolig) lagt til grunn.

orskriften fastsetter minimumsinnholdet i rapporten, hvilke rom og bygningsdeler som skal undersøkes, og rammene for hvordan undersøkelsene skal utføres. Formålet er å gi en bygningssakkyndig vurdering (tilstandsanalyse) av teknisk tilstand i boligens rom og bygningsdeler, til bruk for oppdragsgiver og ved salg til forbruker. Rapporten er ikke utarbeidet for andre formål eller for bruk av andre tredjeparter. Rapporten framhever normalt ikke positive sider ved boligen ut over det som fremgår av tilstandsgradene.

Rapporten bygger på opplysninger som er tilgjengelige ved befaringen. Dersom opplysninger som har betydning for vurderingen er tilbakeholdt, mangelfulle eller uriktige, kan dette påvirke rapportens innhold uten at det er den bygningssakkyndiges ansvar.

Rapporten er ikke en fullstendig gjennomgang av hele eiendommen eller en garanti for at det ikke finnes skjulte feil, skader eller mangler. Det er derfor både bygningsdeler i boligen, byggverk på eiendommen og andre forhold ved eiendommen som ikke er tilstandsvurdert, kommentert eller med i rapporten.

Rapporten er en teknisk tilstandsanalyse og omfatter blant annet ikke juridiske vurderinger, spørsmål om boligen er lovlig oppført, lovlig innredet/tatt i bruk eller offentlig godkjent.

Utgangspunktet for undersøkelse - referansenivå

Rapporten beskriver avvik, altså en tilstand som er dårligere enn referansenivået. Avvik vurderes som hovedregel opp mot byggeskikk og regelverk som gjaldt da bygget eller bygningsdelen ble oppført eller, dersom det foreligger, da byggesøknad ble godkjent. Enkelte forhold vurderes likevel opp mot krav som gjelder på befaringstidspunktet, og dette kan være forhold knyttet til personsikkerhet slik som brann og rømningsvei.

Undersøkelsesnivå og befaring

Rapporten er basert på visuell befaring uten fysiske inngrep. Undersøkelsen omfatter kun tilgjengelige flater og bygningsdeler, konstruksjoner åpnes ikke opp, og det utføres ikke målinger utover det som følger av forskrift til avhendingslova (tryggere bolighandel). Innfelt belysning bak konstruksjonen åpnes ikke for kontroll. Funksjonsprøving inngår normalt ikke i undersøkelsen, med mindre dette følger av forskriftens krav. Flater eller bygningsdeler som er skjult, tildekket, innbygget, møblert, låst, snødekket eller på annen måte utilgjengelige, blir ikke undersøkt.

Undersøkelser utføres bare dersom det er sikkerhetsmessig forsvarlig og praktisk mulig å komme til. Yttertak vurderes ut fra det som er sikkerhetsmessig forsvarlig og tilgjengelig å inspisere, normalt fra loft, bakke eller stige. Det foretas ikke fullstendig undersøkelse eller målinger, men undersøkelser basert på stikkprøver av de bygningsdeler som undersøkes. Slike kontroller er begrensede og innebærer ikke at tilsvarende forhold er undersøkt overalt.

Bygningssakkyndig foretar vurderinger innenfor rammene av forskrift til avhendingslova (tryggere bolighandel), og har ikke spesialistkompetanse innen andre fagfelt. Vurdering av elektriske og branntekniske forhold er dessuten forenklet, og det settes ikke tilstandsgrad.

Det kan være nødvendig å innhente informasjon fra og/eller nærmere vurderinger fra spesialister/kvalifiserte fagpersoner eller offentlige myndigheter om bygningsdeler og andre forhold, også der forholdet er omtalt i rapporten. Dette faller utenfor tilstandsrapportens rammer/Forskrift til avhendingslova (tryggere bolighandel), og oppdragsgiver/kjøper/andre med interesse av eiendommen må innhente dette.

Tilstandsgrader er forklart under *Dette trenger du å vite om tilstandsrapporten* lenger foran i rapporten. For anbefalte tiltak ved TG2 og TG3 må bruker av rapporten selv vurdere om tiltakene er nødvendige og lønnsomme. Oppgitte utbedringskostnader er sjablongmessige anslag, basert på registrerte avvik og angitte tiltak i rapporten. Anslagene er gitt på generelt grunnlag og bygger på erfaringstall i intervaller. Kostnadsanslagene kan ikke forveksles med konkrete vurderinger eller tilbud fra entreprenør eller håndverker. Det må eventuelt innhentes tilbud for en nærmere undersøkelse, og konkret og nøyaktig vurdering av utbedringskostnad. Det kan forekomme kostnader knyttet til avvik, feil eller utbedringer som ikke er avdekket i rapporten. Utbedringskostnader vil også kunne variere ut fra personlige preferanser og markedspris på materialer og tjenester.

Tilleggsundersøkelser

Tilstandsanalysen omfatter de undersøkelsene som følger av minimumskravene i forskrift til avhendingslova (tryggere bolighandel). Dersom det er utført undersøkelser utover dette, vil det fremgå av rapporten.

Areal

Areal måles etter reglene i forskrift til avhendingslova (tryggere bolighandel) og de retningslinjer som gjelder for bolig i bransjestandarden *NS 3940 Areal og volumberegninger av bygg*. Oppgitt areal gjelder på tidspunktet for oppmålingen, og avrundes til hele kvadratmeter.

Arealmålingen er en måleteknisk registrering av areal som oppfyller kravene til måleverdighet, og er ikke en vurdering av om arealet er lovlig oppført, lovlig innredet eller godkjent til den aktuelle bruken. Et areal kan derfor være måleverdig og tatt med i rapporten, selv om det mangler nødvendig offentlig godkjenning, ikke oppfyller krav til lovlig bruk eller rommet ikke oppfyller tekniske regler (plan- og bygningsloven, teknisk forskrift). Arealet må ha gangbart gulv, og både minst 0,6 meter bredde og fri høyde på minst 1,9 meter, for å være måleverdig.

Eiendommens markedsverdi kan ikke baseres på en ren matematisk beregning i forhold til antall kvadratmeter opplyst i rapporten. Opplysninger om areal kan altså ikke alene benyttes for beregning av eiendommens verdi.

Dersom rom utenfor boenheten er tatt med i arealberegningen som eksternt bruksareal, bygger dette på tilgjengelige opplysninger ved befaringen, med mindre annet er særskilt dokumentert. Rom som ligger utenfor boenheten, men som eier har påvist og/eller opplyst at tilhører boenheten, er oppmålt og inkludert i BRA-e. Det er ikke fremvist dokumentasjon på at rommet tilhører boenheten, med mindre dette er angitt særskilt. Rom utenfor boenheten kan omdisponeres av borettslaget/sameiet og dette kan påvirke boligens BRA. Vær oppmerksom på at bransjestandarden NS 3940 og eierseksjonsloven har ulik definisjon av fellesareal. Ved arealmåling gjelder bransjestandardens *definisjon "Delen av bygning som brukes av to eller flere bruksenheter eller til bygningens forvaltning, drift eller vedlikehold.»*

Eiendomsmegler Norge,
Bergen Sentrum

Gjensidige

Egenerklæring

Herman Grans vei 51, 5162 LAKSEVÅG

09 Jul 2026

Informasjon om eiendommen

Adresse	Postadresse	Enhetsnummer
Herman Grans vei 51	Herman Grans vei 51	

Opplysninger om selger og salgsobjekt

Er boligen en del av et sameie, aksjeselskap eller borettslag?

☒ Ja ☐ Nei

Driver du med omsetning eller utvikling av eiendom?

☐ Ja ☒ Nei

Når kjøpte du boligen?

2019

Har du selv bodd i boligen?

☒ Ja ☐ Nei

Når og hvor lenge har eieren bodd i boligen? Hvis det er lengre perioder eieren ikke har bodd i boligen er det fint om du oppgir dette. Her kan du også oppgi annen relevant informasjon om eierskapet.

Har bodd i boligen siden 2019.

Informasjon om eksisterende husforsikring

Gjensidige Forsikring ASA-49, 81001145

Informasjon om selger

Selger

Skjelberg, Randi

Forbehold

Selger tar spesifikt forbehold om feil og mangler som er beskrevet i egenerklæringsskjemaet.

Boligkjøper anses å kjenne til forholdene som er omtalt i dette egenerklæringsskjemaet. Disse forholdene kan ikke gjøres gjeldende som feil eller mangler senere.

Boligkjøper oppfordres til å selv undersøke eiendommen grundig.

Våtrom

1 **Har det vært feil på bad, vaskerom eller toalettrom?**

☐ Ja ☒ Nei, ikke som jeg kjenner til

2 **Er det utført arbeid på bad, vaskerom eller toalettrom?**

☐ Ja ☒ Nei, ikke som jeg kjenner til

Tak, yttervegg og fasade

3 **Har det lekket vann utenfra og inn, eller er det sett andre tegn til fukt?**

☒ Ja ☐ Nei, ikke som jeg kjenner til

Beskriv feilen og omfanget

Vann lakk inn over kjøkkenvindu ved en anledning i 2019. Lekkasjen ble utbedret, og det ble ikke oppdaget fukt i veggen. Kontrollert på nytt ved skifting av tak i 2021.

4 **Er det utført arbeid på tak, yttervegg, vindu eller annen fasade?**

☒ Ja ☐ Nei, ikke som jeg kjenner til

4.1.1 **Navn på arbeid**

Nytt arbeid

4.1.2 **Årstall**

2021

4.1.3 **Hvordan ble arbeidet utført?**

☒ Faglært ☐ Ufaglært

4.1.4 **Fortell kort hva som ble gjort av faglærte**

Ny taktekking i 2021.

4.1.5 **Hvilket firma utførte jobben?**

Bergen Tak AS

4.1.6 **Har du dokumentasjon på arbeidet?**

☒ Ja ☐ Nei

4.2.1 **Navn på arbeid**

Nytt arbeid

4.2.2 **Årstall**

2022

4.2.3 **Hvordan ble arbeidet utført?**

☒ Faglært ☐ Ufaglært

4.2.4 **Fortell kort hva som ble gjort av faglærte**

Maling av utvendig fasade.

4.2.5 **Hvilket firma utførte jobben?**

D`Alcana

4.2.6 **Har du dokumentasjon på arbeidet?**

☒ Ja ☐ Nei

Kjeller

5 **Har sameiet eller borettslaget hatt problemer med fukt, vann eller oversvømmelse i kjeller eller underetasje?**

☒ Ja ☐ Nei, ikke som jeg kjenner til

Det er noe høyere luftfuktighet i kjelleren, men det er ikke observert fuktskader, sopp el.lign. Borettslaget benytter luftavfukter for å holde fuktnivået nede.

6 **Har boligen kjeller, underetasje eller andre rom under bakken?**

☐ Ja ☒ Nei

8 **Er det utført arbeid med drenering?**

☐ Ja ☒ Nei, ikke som jeg kjenner til

Elektrisitet

9 **Har det vært feil på det elektriske anlegget?**

☐ Ja ☒ Nei, ikke som jeg kjenner til

10 **Er det utført arbeid på det elektriske anlegget?**

☒ Ja ☐ Nei, ikke som jeg kjenner til

10.1.1 **Navn på arbeid**

Nytt arbeid

10.1.2 **Årstall**

2022

10.1.3 **Hvordan ble arbeidet utført?**

☒ Faglært ☐ Ufaglært

10.1.4 **Fortell kort hva som ble gjort av faglærte**

Ny ledning til varmtvannsbereder

10.1.5 **Hvilket firma utførte jobben?**

Laksevåg Elektro

10.1.6 **Har du dokumentasjon på arbeidet?**

☒ Ja ☐ Nei

Rør

11 **Har eiendommen privat vannforsyning (ikke tilknyttet det offentlige vannettet), septik, pumpekum, brønn, avløpskvern eller liknende?**

☐ Ja ☒ Nei, ikke som jeg kjenner til

12 **Har det vært feil på utvendige eller innvendige avløpsrør eller vannrør?**

☐ Ja ☒ Nei, ikke som jeg kjenner til

13 **Er det utført arbeid på utvendige eller innvendige avløpsrør eller vannrør?**

☐ Ja ☒ Nei, ikke som jeg kjenner til

Ventilasjon og oppvarming

14 **Er det eller har det vært nedgravd oljetank på eiendommen?**

☐ Ja ☒ Nei, ikke som jeg kjenner til

15 **Har det vært feil på varmeanlegg eller ventilasjonsanlegg?**

☐ Ja ☒ Nei, ikke som jeg kjenner til

16 **Er det utført arbeid på varmeanlegg eller ventilasjonsanlegg?**

☒ Ja ☐ Nei, ikke som jeg kjenner til

16.1.1 **Navn på arbeid**

Nytt arbeid

16.1.2 **Årstall**

2022

16.1.3 **Hvordan ble arbeidet utført?**

☒ Faglært ☐ Ufaglært

16.1.4 **Fortell kort hva som ble gjort av faglærte**

Varmepumpe installert

16.1.5 **Hvilket firma utførte jobben?**

Berge Energi AS

16.1.6 **Har du dokumentasjon på arbeidet?**

☒ Ja ☐ Nei

Skjevheter og sprekker

17 **Er det tegn på setningsskader eller sprekker i for eksempel grunnmur eller fliser?**

☐ Ja ☒ Nei, ikke som jeg kjenner til

18 **Har det vært feil eller gjort endringer på ildsted eller pipe?**

☐ Ja ☒ Nei, ikke som jeg kjenner til

Sopp og skadedyr

19 **Har det vært skadedyr i boligen eller andre bygninger på eiendommen?**

☒ Ja ☐ Nei, ikke som jeg kjenner til

Hva slags skadedyr og hva var omfanget?

Det har ved noen få anledninger blitt observert enkelte skjeggkre. Det ble satt ut limfeller, og etter dette er det ikke gjort ytterligere observasjoner.

20 **Har det vært skadedyr i fellesområdene til sameiet eller borettslaget?**

☐ Ja ☒ Nei, ikke som jeg kjenner til

21 **Har det vært mugg, sopp eller råte i boligen eller andre bygninger på eiendommen?**

☐ Ja ☒ Nei, ikke som jeg kjenner til

22 **Har det vært mugg, sopp eller råte i sameiet eller borettslaget?**

☐ Ja ☒ Nei, ikke som jeg kjenner til

Planer og godkjenninger

23 **Mangler boligen eller andre bygninger brukstillatelse eller ferdigattest for søknadspliktige tiltak?**

☒ Ja ☐ Nei, ikke som jeg kjenner til

Beskriv hva som mangler og hvorfor:

Ikke søkt om og godkjent brukstillatelse på innredet loft.

24 **Har du bygd på eller gjort om kjeller, loft eller annet til boligrom?**

☐ Ja ☒ Nei

25 **Selges eiendommen med utleiedel som leilighet, hybel eller lignende?**

☐ Ja ☒ Nei

27 **Er det utført radonmåling?**

☐ Ja ☒ Nei, ikke som jeg kjenner til

28 **Er det andre forhold av betydning eller sjenanse for eiendommen eller nærområdet?**

☐ Ja ☒ Nei, ikke som jeg kjenner til

29 **Foreligger det planer eller bestemmelser som kan medføre endringer av felleskostnader eller fellesgjeld?**

☐ Ja ☒ Nei, ikke som jeg kjenner til

30 **Er sameiet eller borettslaget er involvert i konflikter av noe slag?**

☐ Ja ☒ Nei, ikke som jeg kjenner til

Andre opplysninger

31 **Har ufaglærte utført arbeid som normalt bør utføres av faglærte? Du trenger ikke gjenta noe du allerede har nevnt.**

☐ Ja ☒ Nei, ikke som jeg kjenner til

32 **Har du andre opplysninger om boligen eller eiendommen utover det du har svart?**

☐ Ja ☒ Nei, ikke som jeg kjenner til

Boligselgerforsikring

Boligen selges med boligselgerforsikring

En boligselgerforsikring gir trygghet for selger og kjøper, og kan dekke feil og mangler som enten ikke er opplyst om eller det ikke var kjennskap til da salget ble gjennomført.

Forsikringen er tegnet i Gjensidige Forsikring ASA

Forsikringsnummer 54937004

Egenerklæringsskjema

Name

Randi Skjelberg

Date

2026-07-09

Identification

Randi Skjelberg

This document contains electronic signatures using EU-compliant PAdES - PDF Advanced Electronic Signatures (Regulation (EU) No 910/2014 (eIDAS))


BERGEN KOMMUNE

Basiskart

Byrådsavdeling for klima, miljø og byutvikling
Plan- og bygningsetaten
Målestokk v/A4: 1:500
Dato: 09.07.2026

Gnr/Bnr/Fnr/Snr: 153/388/0/0
Adresse: Herman Grans vei 51, 5162 LAKSEVÅG

N

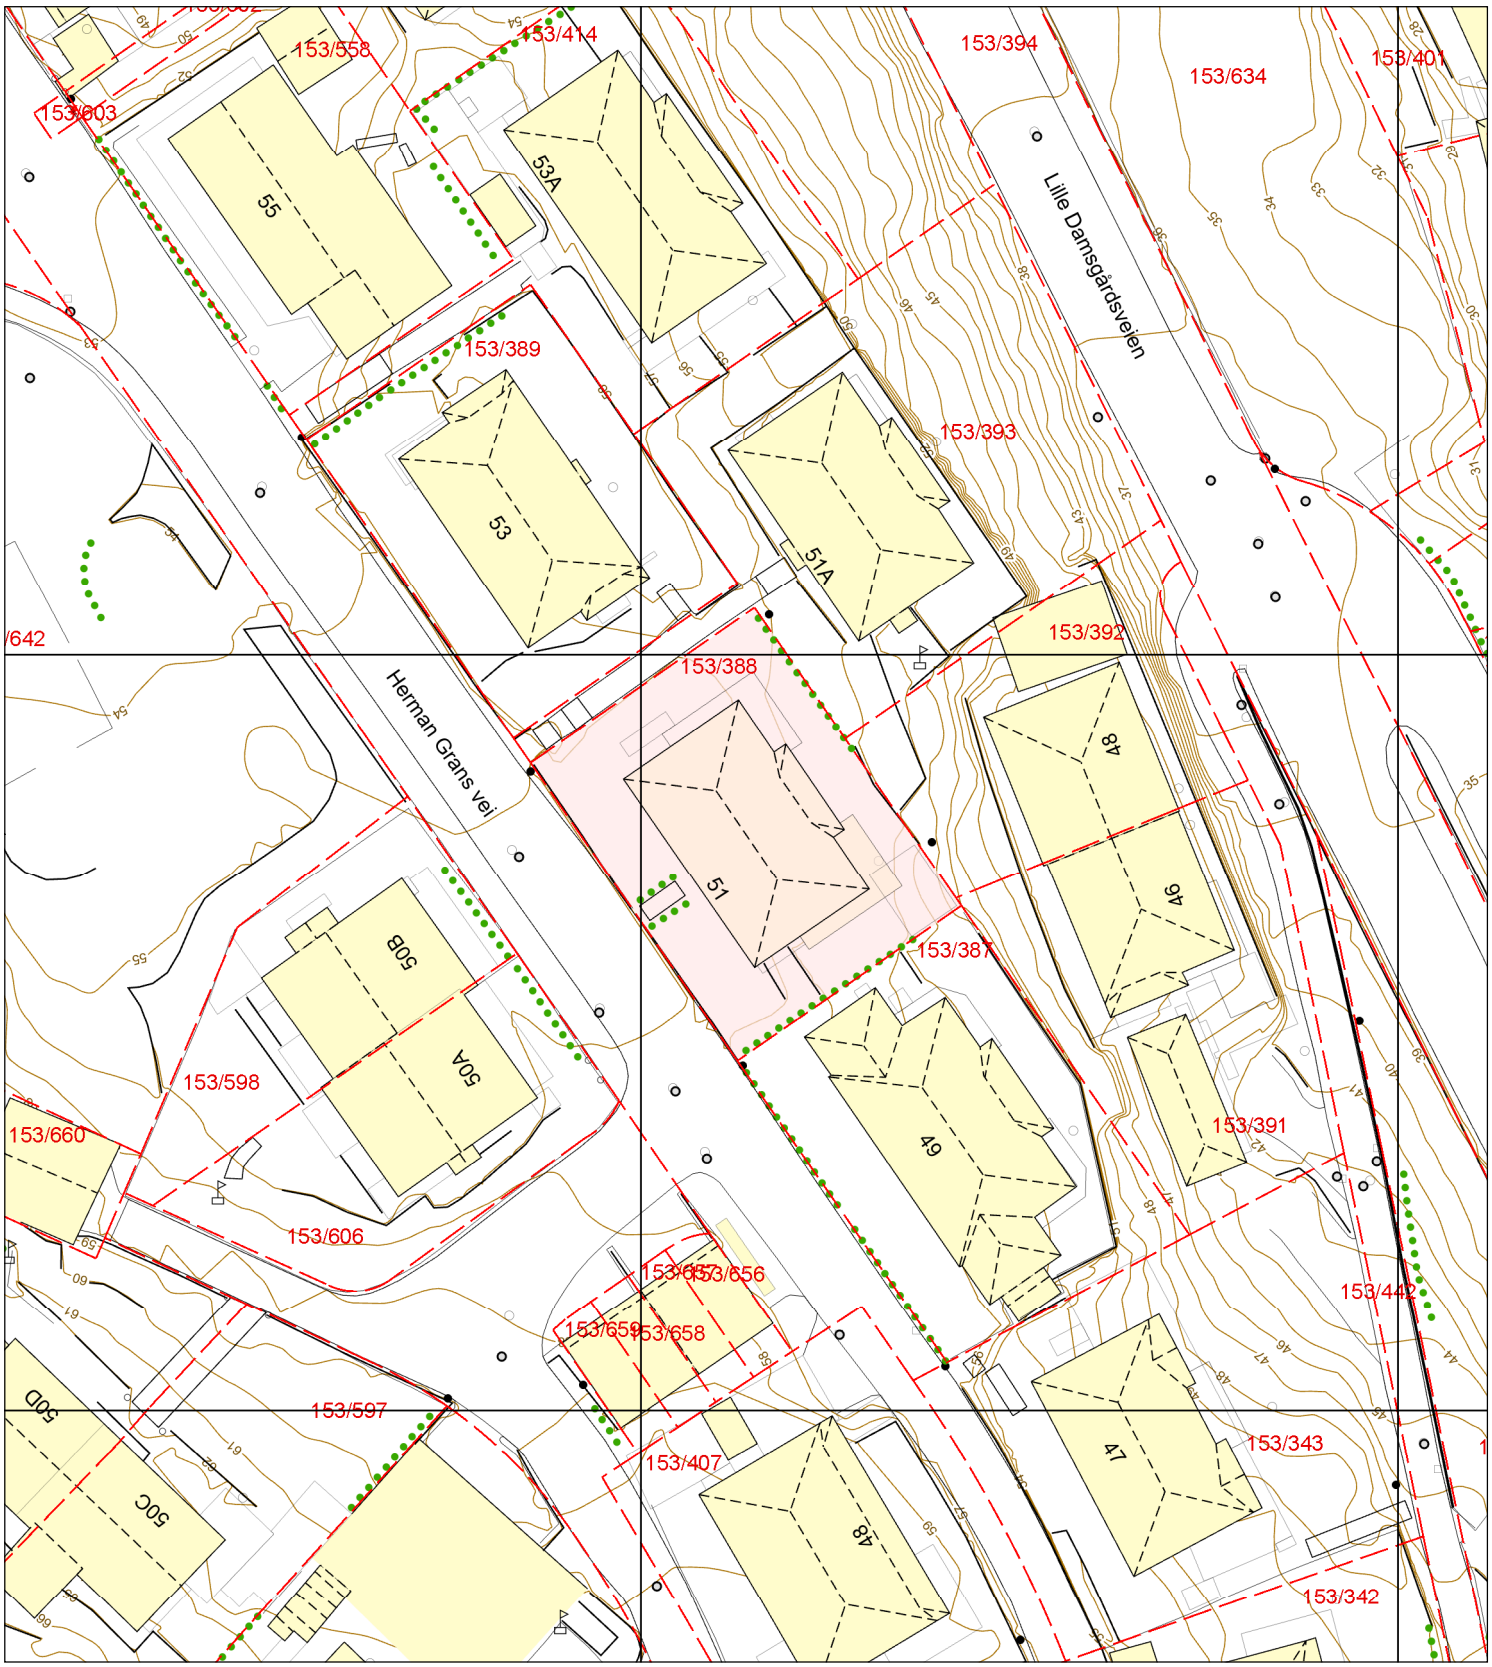

Eiendomsgrense - sikker
Eiendomsgrense - usikker
Bygning
Registrert tiltak bygg
Fredet bygg
Registrert tiltak anlegg
Kulturminne
Gangveg og sti
Traktorveg
InnmåltTre
Allé
Hekk
EL belysningspunkt
EL Nettstasjon
Ledning kum
Mast
Skap
Høydekurve
Fastmerker

OVERSIKT OVER LØSØRE OG TILBEHØR

Oversikten er utarbeidet av Norges Eiendomsmeglerforbund, Eiendom Norge og Advokatforeningens Eiendomsmeglingsgruppe, og er gjeldende fra 1. januar 2020.

Generelt
Lov om avhending av fast eigedom (avhendingslova/avhl.) av 3. juli 1992 regulerer kjøper og selgers rettigheter og plikter ved overdragelse av fast eiendom og andeler i borettslag.

I henhold til avhl. § 3-4 skal eiendommen , når annet ikke er avtalt, overdras med innredninger og utstyr som etter lov, forskrift eller annet offentlig vedtak skal følge med. Det samme gjelder varig innredning og utstyr som enten er fastmontert eller er særskilt tilpasset bygningen, jf. avhl. § 3-5. Loven inneholder ingen detaljert oversikt over hva som omfattes av "innredning og utstyr", og over hva som skal regnes som "fastmontert eller særlig tilpasset".

Partene kan fritt avtale hva som skal følge med eiendommen ved salg. Bransjens liste over løsøre og tilbehør som skal følge med eiendommen, er en del av avtalen mellom kjøper og selger dersom ikke annet er opplyst i salgsoppgaven, kjøper har tatt forbehold i bud eller avtale på annen måte er inngått. Der intet annet er avtalt, vil løsøre og tilbehør medfølge slik dette fremkommer av avhl. §§ 3-4 og 3-5 og denne oversikt.

Produkter og installasjoner som medfølger overdras uten noen form for garantier, utover eventuell gjenværende leverandørgaranti.

Dersom det er noe i nedenstående liste som ikke finnes på eiendommen, vil det heller ikke medfølge.

1. Hvitevarer medfølger der dette er spesielt angitt i salgsoppgaven.
2. HELDEKKENDE TEPPER følger med uansett festemåte.
3. Varmekilder, slik som ovner, kaminer, peiser, varmepumper og panelovner, følger med uansett festemåte. Frittstående biopeiser/varmeovner og terrassevarmere medfølger ikke. Det følger ikke med varmekilder i rom som ikke har vegg- eller fastmonterte varmekilder på visning.
4. TV, Radio og Musikkanlegg. TV-antenner og fellesanlegg for TV, herunder parabolantennene, og tuneren/dekoder/TV-boks medfølger der dette eies av selger. Veggmontert TV/flatskjerm med tilhørende festeordning samt musikkanlegg følger ikke med (se også punkt 12).
5. Baderomsinnredning/UTSTYR: Badekar, dusjkabinett, dusjvegger, alle fastmonterte speil og hyller, fastmonterte glass- og håndkleholdere, herunder håndklevarmere samt baderomsinnredning medfølger.
6. Garderobeskap medfølger, selv om disse er løse. Fastmonterte garderobehyller og knagger medfølger. Innredning i garderobeskap, for eksempel løse eller fastmonterte trådkurver, hyller, stenger og lignende medfølger.
7. Kjøkkeninnredning medfølger, herunder også åpne, fastmonterte hyller og løs eller fastmontert kjøkkenøy.
8. Markiser, persienner og annen type innvendig og utvendig solskjerming, gardinoppheng, lamellgardiner og liftgardiner medfølger.
9. Avtrekksvifter av alle slag, samt fastmonterte aircondition/ventilasjonsanlegg medfølger.
10. Sentralstøvsuger medfølger med komplett anlegg, herunder slange, munnstykke mm.
11. Lyskilder. Kupler, lysstoffarmatur, fastmonterte "spotlights", oppheng og skinner med spotlights samt utelys og hagebelysning medfølger. Vegglamper, krokhengte lamper, lysekroner, prismelamper og lignende som er koblet til sukkerbit eller stikkontakt følger likevel ikke med.
12. INSTALLERTE SMARTHUSLØSNINGER med sentral som styrer lys, varme, lyd o.l., samt tilhørende trådløse enheter som brytere, sensorer, kameraer, integrerte høyttalere, el. medfølger. Enkle lysstyringssystem f.eks. med en sentral som kun styrer lyspærer eller smartpærer montert i sokkel medfølger likevel ikke.
13. Utvendige søppelkasser og eventuelt holder/hus til disse.
14. POSTKASSE medfølger.
15. UTENDØRS INNRETNINGER slik som flaggstang, fastmontert tørkestativ, samt andre faste utearrangementer som f.eks. badestamp, boblekar/jacuzzi og lignende utendørs kar, lekestue, lekestativ, utepeis, fastmontert trommel til vannslange medfølger. Guidekabel/avgrensingskabel til robotgressklipper medfølger, men robotgressklipper og ladestasjon for denne medfølger ikke.
16. FASTMONTERT VEGGLADER/LADESTASJON TIL EL-BIL medfølger uavhengig av hvor laderen er montert.
17. SOLCELLEANLEGG med tilhørende teknisk infrastruktur medfølger.
18. Gassbeholder til gasskomfyr og gasspeis medfølger.
19. Brannstige, branntau, feiestige og lignende medfølger der dette er påbudt. Løse stiger medfølger ikke.
20. Brannslukningsapparat, brannslange og røykvarsler medfølger der dette er påbudt. Det er eiers og brukers plikt til å se til at utstyret forefinnes på enhver eiendom. Hvis annet ikke er uttrykkelig avtalt, skal dette derfor alltid følge med ved salg av eiendom.
21. SAMTLIGE NØKLER til eiendommen som selger er i besittelse av skal overleveres kjøper på overtakelsen, herunder nøkler til eventuelle boder, uthus, garasjeportåpnerel. Låses boder, uthus el. med hengelås, skal lås og nøkler til disse medfølge.
22. GARASJEHYLLER, bodhyller, lagringshyller, og oppheng til bildekk medfølger såfremt de er fastmontert
23. Planter, busker og trær som er plantet på tomten, eller fastmonterte kasser og lignende er en del av eiendommen og medfølger i handelen.

Boligkjøperforsikring

- Advokathjelp ved boligkjøpet og i 5 år fremover.
- Er kjøpers motvekt til selgers boligselgerforsikring.
- Gir deg advokathjelp hele veien til rettskraftig dom, om nødvendig.

Andelsbolig/aksjeleilighet:	8 800**Kr**
Selveierleilighet/rekkehus:	12 600**Kr**
Ene-/tomannsbolig, tomt:	18 000**Kr**

Fritidsbolig følger øvrige boligtyper.

Boligkjøperforsikring PLUSS

- Samme dekning som HELP Boligkjøperforsikring.
- I tillegg får du advokathjelp på de viktigste rettsområdene i privatlivet.



PLUSS dekker også disse rettsområdene

- Samboeravtale, ektepakt og arv
- Forbrukerkjøp og håndverkertjenester
- Utleie og naboforhold
- Tomtefeste, veirett og andre servitutter
- Plan- og bygningsrett
- Skatt ved oppussing, utleie og eiendomssalg
- Tilgang til digitale juridiske avtaler via Min side

PLUSS gir boligeiere et sterkt rabattert advokattilbud i og utenfor domstolene. Få advokathjelp når du trenger det fra Norges største advokatmiljø for privatpersoner. **PLUSS** kan bare tegnes samtidig med boligkjøperforsikringen, og koster kun kr 2 800 i tillegg. **PLUSS** fornyes årlig.

Boligkjøperforsikring tegnes hos eiendomsmegler senest ved kontraktsignering og gir rett til advokathjelp inntil 5 år etter overtakelse. Forsikringen betales som del av oppgjøret ved boligkjøpet. PLUSSdekningen fornyes årlig ved faktura fra HELP.

Egenandel kr 4 000 påløper ved takst, tvist eller 10 timer advokatbistand, avhengig av hva som kommer først. Meglerforetaket mottar kr 5 700/6 600/7 500 i kostnadsgodtgjørelse, avhengig av boligtype, samt et tillegg på kr 1 000 ved salg av PLUSS.

Vi unner ingen å stå alene

Har du spørsmål? Kontakt HELP på help.no/minside, telefon 22 99 99 99 eller epost post@help.no

HELP

Rett skal være rett. For alle.

Vi tar forbehold om pris- og vilkårsendringer. Hvis premien ikke er innbetalt ved overtakelse, vil avtalen bli kansellert. For fullstendig informasjon om dekning og vilkår, se help.no.