DIGITAL SALGSOPPGAVE



Takk for din interesse for
Toftosen 22

Vedlagt følger vedlegg til salgsoppgaven.
For å se hele salgsoppgaven klikk på lenken under.

Link til salgsoppgave

Eiendomsmegler Norge

VEDLEGG
SALGSOPPGAVE

Eiendomsmegler
Norge

Tilstandsrapport

Enebolig
Toftosen 22, 5337 RONG
ØYGARDEN kommune
gnr. 235, bnr. 187

Sum areal alle bygg: BRA: 125 m² BRA-i: 97 m²



Befaringsdato: 07.09.2026 **Rapportdato:** 09.09.2026 **Oppdragsnr.:** 20334-2641 **Eiendomsverdi/PropCloud ref nr:** NN1387

Autorisert foretak: Bjerk Takst AS **Sertifisert Takstingeniør:** Kristoffer Bjerk Hansen **Vår ref:** Kristoffer Bjerk Hansen

Rapporten kan brukes i inntil ett år etter rapportdato, og kan ikke gjenbrukes ved flere boligsalg i denne perioden.
Skjer det endringer, oppstår skader også videre på boligen, bør du som selger be om oppdatert rapport.

Norsk takst

Norsk takst er bransjeorganisasjonen for landets bygningssakkyndige og takstforetak, med om lag 1400 sertifiserte medlemmer fordelt på omtrent 1000 bedrifter. I boligomsetningen regnes takstrapportene som et helt avgjørende element i den informasjonen som gjøres tilgjengelig for kjøper. Årlig leverer medlemmene rundt 120.000 slike takster. Det gir unik oversikt over norske boliger, og bidrar til at alle oppdrag kan utføres med utgangspunkt i erfaringsbasert kvalitet.

Det stilles høye krav til utdanning, sertifisering og yrkesetikk. Norsk takst er opptatt av at boligomsetningen skal være trygg, og legger vekt på å opptre uavhengig av andre bransjeaktører. Bygningssakkyndige fakturerer sine tjenester uten hensyn til hvilken pris som oppnås, og skal heller ikke på annen måte ha noen egeninteresse knyttet til handelen.

Uavhengighet og god fagkunnskap har over tid bygget troverdighet og tillit. Både selger og kjøper skal kunne stole på bygningssakkyndiges vurderinger. For tilfeller der det likevel skulle oppstå misnøye med utført arbeid, har vi sammen med Forbrukerrådet etablert en klagenemnd.

Norsk takst har en sentral rolle i utviklingen av norske standarder, regler og profesjonsprinsipper, og representerer bransjen i alle relevante internasjonale fora. Dette sikrer at norske bygningssakkyndige tidlig kan tilpasse seg krav og bransjetrender fra utlandet, samtidig som takseringsfaget får en norsk stemme på verdensbasis. Organisasjonen bidrar i næringspolitisk sammenheng, og har vært en pådriver for å sikre at lover og regler gir trygghet for forbrukerne i boligomsetningen.

Bjerk Takst AS

Bjerk Takst AS så dagens lys den 3. januar 2013, grunnlagt av Kristoffer Bjerk Hansen.
Kristoffer har bakgrunn som tømrer og byggmester, og hans dedikasjon til faget
førte ham til takstbransjen. Bjerk Takst AS utfører omtrent 400 rapporter årlig, primært
innen områder som tilstandsrapporter, verditakster, og forenklede verdivurderinger.

I 2022 ble Silje en verdifull tilvekst til teamet som saksbehandler. Hennes tilstedeværelse
har styrket Bjerk Takst sin evne til å håndtere ulike oppgaver og sørge for effektiv saksbehandling.

I 2025 ble Ben-Terje Myhre ansatt. Han er utdannet byggmester og takstmann, med 15 års erfaring
som leder og eier av et tømrerfirma. Med sin brede kompetanse og solide bygningstekniske kunnskap
tilfører han verdifull ekspertise til virksomheten.



Rapportansvarlig

Kristoffer Bjerk Hansen

Uavhengig Takstingeniør

post@bjerk-takst.no

936 32 622

Dette trenger du å vite om tilstandsrapporten



Hva er en tilstandsrapport?

En tilstandsrapport beskriver synlige skader/avvik eller tegn på skader/avvik på boligen. Rapporten fremhever vanligvis ikke positive egenskaper ved boligen.



Hva vurderer en bygningssakkyndig?

Den bygningssakkyndige vurderer boligen ut fra hva man kan forvente av en bygning av samme alder og type. Vurderingen gjøres som regel mot hvordan det var vanlig å bygge og regler som gjaldt da boligen ble oppført (søknadstidspunktet). Forhold som er vanlige for bygningens alder, slik som slitasje etter normal bruk regnes ikke som avvik.



Hva inneholder tilstandsrapporten?

Den bygningssakkyndige undersøker rom og bygningsdeler slik det kommer frem av forskrift til avhendingsloven (tryggere bolighandel). Tilstandsrapporten inneholder avvik som den bygningssakkyndige kan se, samt andre enkle undersøkelser der det kommer frem av forskriften. Målinger eller andre undersøkelser, der disse utføres, skjer ved stikkprøver på utvalgte, tilgjengelige bygningsdeler og overflater, og er ikke en fullstendig kontroll mot byggeregler som gjelder i dag. Det gjøres ikke nærmere undersøkelser slik som åpning av vegger eller andre bygningsdeler. I vegg mot våtrom og rom under terreng skal det i utgangspunktet borres et hull for å gjøre enkle undersøkelser, slik som fuktsøk.

Når du kjøper en brukt bolig

Når du kjøper en brukt bolig, er det viktig å være klar over at dette ikke kan sammenlignes med å kjøpe en ny bolig. Boligen kan være bygget på en annen måte enn det som er vanlig i dag, uten at det i seg selv betyr at det foreligger en feil eller et avvik. Bygninger svekkes over tid og utsettes for slitasje blant annet på grunn av bruk og vær og vind. Slik vanlig slitasje er normalt ikke en feil eller et avvik, og gir som utgangspunkt ikke dårligere tilstandsgrad så lenge funksjonen er ivaretatt. Mange boliger fornyes helt eller delvis, noen i flere omganger, eller det oppføres tilbygg. For boliger som er pusset opp eller endret, er det særlig viktig å merke seg at fornyelse av overflater ikke nødvendigvis betyr at bygningsdeler under er forbedret.

Vurdering mot byggeregler

Den bygningssakkyndige vurderer boligen mot hvordan det var vanlig å bygge og regler som gjaldt på søknadstidspunktet. Den bygningssakkyndige ser etter avvik som har betydning for og som reduserer boligens funksjon og verdi, og som kommer frem av forskrift til avhendingslova (tryggere bolighandel).

Noen bygningsdeler og forhold vil den bygningssakkyndige vurdere mot dagens regelverk. Etter dagens regelverk vil disse kunne få avvik og/eller TG2 eller TG3 uten at det nødvendigvis er krav om at avviket utbedres. Dette kan gjelde sluk, tettesjikt og fall på bad og vaskerom, forhold som gjelder sikkerhet mot brann, rekkverk, trapper osv.

Tilstandsrapporten beskriver ikke hele boligen

NÅR RAPPORTEN FØLGER MINIMUMSKRAVENE, OMFATTER DEN FOR EKSEMPEL IKKE

• vanlig slitasje og normal vedlikeholdstilstand • bagatellmessige forhold som ikke påvirker bygningens bruk eller verdi vesentlig • etasjeskillere • frittstående tilleggsbygg for eksempel garasje, bod, uthus, naust (om frittstående byggverk med boligfunksjoner og innrettet for varig opphold omfattes av minimumskravet, må vurderes konkret i det enkelte tilfellet) • innvendige og utvendige trapper • støttemurer • skjulte installasjoner • installasjoner utenfor bygningen • funksjonstesting av el- og VVS-installasjoner • geologiske forhold og bygningens plassering på grunnen • bygningens planløsning • bygningens innredning • løsøre slik som hvitevarer • utendørs svømmebasseng og pumpeanlegg • bygningens estetikk og arkitektur • bygningens lovlighet (bortsett fra synlige avvik som avdekkes i bruksendringer og brannceller, og synlige forhold som åpenbart kan påvirke helse, miljø og sikkerhet) • fellesarealer (med mindre boligeier har vedlikeholdsplikt for fellesarealer og dette er kjent for bygningssakkyndig, eller fellesarealet har en særlig tilknytning til boligen).

© iVerdi 2023 © Norsk takst 2023

Malen til denne rapporten, inkludert standardtekstene fra Norsk takst, er vernet etter åndsverkloven og kan kun benyttes av medlemsforetakene i Norsk takst og av takstingeniører som er sertifisert i slikt foretak, samt av kunder hos iVerdi og studenter hos NEAK. For andre aktører er eksemplarfremstilling av malen og standardtekster, som utskrift og annen kopiering til bruk som grunnlag for tilsvarende rapporter, bare tillatt når det er hjemlet i lov (kopiering til privat bruk, sitat o.l.) eller avtale med Norsk Takst (Forside) eller iVerdi (Hjem-iVerdi).

Utnyttelse i strid med lov eller avtale kan medføre erstatnings- og straffeansvar.

Bjerk Takst AS
Øvre Fyllingsveien 79
5161 LAKSEVÅG

Dette trenger du å vite om tilstandsrapporten

Tilstanden vurderes med ulike tilstandsgrader

Tilstandsgraden gir uttrykk for en forventet teknisk tilstand, vurdert blant annet ut fra alder og normal bruk. Ved Tilstandsgrad 0 (TG0) og Tilstandsgrad 1 (TG1) gis det normalt ingen begrunnelse for valg av tilstandsgrad. For enkelte skjulte konstruksjoner kan alder alene være avgjørende for fastsettelse av tilstandsgrad.

Dersom den bygningssakkyndige anbefaler tiltak, for eksempel utbedringer, er det opp til rapportens bruker å vurdere om tiltakene er nødvendige og økonomisk forsvarlige.

Tilstandsgrad fastsettes etter faste kriterier som følger forskrift til avhendingslova (tryggere bolighandel). Der forskriften krever det eller det følger av mandatet, følges også bransjestandard NS3600 Teknisk tilstandsanalyse ved omsetning av bolig.

TG 0

TILSTANDSGRAD 0, TG0: INGEN AVVIK

Tilstandsgrad 0 brukes når bygningsdelen er tilnærmet ny, ikke viser tegn på slitasje og det skal være lagt frem dokumentasjon på faglig god utførelse. Det er ingen merknader til delen.

TG 1

TILSTANDSGRAD 1, TG1: MINDRE AVVIK

Tilstandsgrad 1 brukes når bygningsdelen har mindre avvik. Bygningsdelen har normal slitasje, og strakstiltak skal ikke anses som nødvendig. Graden kan også brukes når delen er ny, men der dokumentasjon på faglig god utførelse mangler.

TG 2

TILSTANDSGRAD 2, TG2: VESENTLIGE AVVIK OG MINDRE AVVIK SOM ETTER NS 3600 GIR TG 2

Tilstandsgrad 2 brukes når bygningsdelen har vesentlige avvik. Bygningsdelen har enten feil utførelse, en skade eller symptomer på skade, sterk slitasje eller nedsatt funksjon. Graden brukes når bygningsdelen trenger vedlikehold eller tiltak i nær fremtid. Graden skal også brukes når delen er gammel og det er grunn til å varsle om faren for skader på grunn av alderen, eller når det er grunn til å overvåke delen spesielt på grunn av fare for større skader eller følgeskader.

TG 3

TILSTANDSGRAD 3, TG3: STORE ELLER ALVORLIGE AVVIK

Tilstandsgrad 3 brukes når bygningsdelen har store eller alvorlige avvik. Bygningsdelen har kraftige symptomer på forhold som man må regne med trenger utbedring straks eller innen kort tid. Graden skal også brukes ved påvist funksjonssvikt eller sammenbrudd

TG IU

IKKE UNDERSØKT/IKKE TILGJENGELIG FOR UNDERSØKELSE

Det kan være avvik/skader som ikke er avdekket.

Informasjon om utbedringskostnader

Utbedringskostnadene i rapporten er sjablongmessige anslag basert på observerte forhold som feil, skader eller uregelmessigheter, samt foreslåtte tiltak. Disse anslagene er veiledende, angis i fem intervaller, er basert på generelle erfaringstall, og må ikke forveksles med konkrete pristilbud fra håndverkere eller entreprenører. Faktiske kostnader kan variere betydelig, avhengig av individuelle valg, materialpriser og markedsforhold. For å få en nøyaktig vurdering av utbedringskostnadene anbefales ytterligere undersøkelser og innhenting av flere pristilbud fra kvalifiserte fagfolk. Slike anslag gis som minimum for TG3, der dette er mulig.

- Tiltak under kr 20 000
- Tiltak mellom kr 20 000 – 100 000
- Tiltak mellom kr 100 000 – 200 000
- Tiltak mellom kr 200 000 – 500 000
- Tiltak over kr 500 000

Beskrivelse av eiendommen

Takstobjektet:
Enebolig på ett plan.
Vestvendt terrasse på 136,0 m² med
utgang fra stue/kjøkken.
Tilhørende utvendig bod på 9,6 m² og garasje på 18,1 m².

mrk:
Boligens alder tilsier at det ved ombygging/modernisering kan fremkomme feil og mangler. En må være klar over at boligen opprinnelig er fra 1989 og at bygningsdeler som ikke er skiftet kan være på slutten av sin levetid. Det er viktig å påpeke at bygningen anses å være oppført i henhold til de forskrifter som gjaldt da dette huset ble bygget, og det må derfor påregnes et avvik i forhold til dagens standard.

Referansenivå fukt:
Relativ luftfuktighet under 60 % anses å være tørt.
Relativ luftfuktighet mellom 60-74 % er akseptabelt.
Relativ luftfuktighet mellom 75-85 % anses å være fuktig.
Relativ luftfuktighet mellom 86-100 % anses
å være meget fuktig.
Relativ luftfuktighet på 100 % anses å være vått.

Trefukt/vektprosent under 11,9 % anses å være tørt.
Trefukt/vektprosent mellom 12-15,9 % er akseptabelt.
Trefukt/vektprosent mellom 16-19,5 % anses å være fuktig.
Trefukt/vektprosent mellom 19,6- 27 % anses
å være meget fuktig.
Trefukt/vektprosent på over 27 % anses å være vått.

Enebolig - Byggeår: 1989

UTVENDIG Gå til side

Taktekking:
Takstolene er tekket med armert plastduk,
lekter og aluminiumspanner.

Nedløp, beslag og skorstein over tak:
Renner og nedløp i plast/aluminium.
Beslag/takhetter i aluminium/stål.
Pipe av murkonstruksjoner.

Takkonstruksjon:
Valmtak.
Konstruksjon av W-takstoler i tre.

Veggkonstruksjon:
Ytterveggene er utført i trekonstruksjoner
med utvendig trekledning.

Vinduer:
Generelt isolerglass i pvc karmer.
Ett isolerglass i trekarm på vaskerom.

Dører:
Ytterdør: Finert dørblad med felt av cotswoldglass.
Terrassedører: Hvit foldedør med felt av isolerglass.

Terrasse:
Vestvendt terrasse på 136,0 m² med
utgang fra stue/kjøkken.

INNVENDIG Gå til side

Rom:
- Entré: Laminat på gulv,
  mdf panel på vegger og takplater i himling.
- Gang: Laminat på gulv,
  mdf panel på vegger og takplater i himling.
- Sov 1: Laminat på gulv,
  malt platekledning på vegger og takplater i himling.
- Sov 2: Laminat på gulv,
  malt platekledning på vegger og takplater i himling.
- Sov 3: Laminat på gulv,
  mdf panel på vegger og takplater i himling.
- Stue: Laminat på gulv,
  mdf panel og malt platekledning på vegger
  og smartpanel i himling.
  Innfelte spotlights i himling.

Radon:
Det er ikke foretatt radonmålinger, og bygget
er heller ikke utført med radonsperre.

Pipe og ildsted:
Skorstein i murkonstruksjoner.
Peisovn med glassfront i stue/kjøkken.
Feieluke i stue/kjøkken.

Innvendige dører:
Hvite profilerte dørblad.
- Dør med glassfelt mellom gang- stue.

VÅTROM Gå til side

Bad:
Areal: 4,8 m².
Keramiske fliser på gulv/vegger
og malt platekledning i himling.
Innfelte spotlights i himling.
Inneholder: Servant med møblement/speil,
vegghengt toalett, innfellbart dusjhjørne
og dusjgarnityr.
Elektrisk avtrekksventil i vegg.
Sluk av plast.

Vaskerom:
Areal: 4,4 m².
Våtromsbelegg på gulv, malt strie på vegger
og takplater i himling.
Inneholder: Utslagsvask, innredning/skap,
benkeplate og opplegg for vaskemaskin.
Avtrekksventil i himling.
Sluk av plast.

KJØKKEN Gå til side

Åpen stue/kjøkkenløsning.
Laminat på gulv,
malt platekledning på vegger
og smartpanel i himling.

Beskrivelse av eiendommen

Takhøyt Ikea kjøkkeninnredning
med profilerte fronter.
To overskap med glassfronter.
Inneholder: Laminert benkeplate,
underlimt stål vaskekum, ventilator
og opplegg for oppvaskmaskin.

Integrerte hvitevarer:
- Stekeovn.
- Platetopp.
- Oppvaskmaskin.
- Mikrobølgeovn.
- Kjøleskap.

Avtrekk:
Kjøkkenet har kjøkkenventilator med avtrekk ut.

TEKNISKE INSTALLASJONER Gå til side

Vannforsyningsrør av kobber
og Pex rør (rør-i-rør).
- Stoppekran på vaskerom.

Ventilasjon:
Boligen har naturlig ventilasjon.

Varmesentral:
Varmepumpe i stue/kjøkken.

Varmtvann:
Varmtvannsbereder på vaskerom.
Volum: 198 liter. Produsert: 2007.

Elektrisk anlegg:
Sikringsskap på sov 3.
Inneholder: Automatsikringer (jordfeilautomater),
overspenningsvern og strømmåler.
Overbelastningsvern på 50 ampere.

Kurser:
32 ampere: 1 stk.
25 ampere: 2 stk.
15 ampere: 6 stk.

El. oppvarming:
- Opplyst gulvvarme i stue, bad, kjøkken
  og påbygg hvor spisebord står.
- Varmepumpe i stue.

Branntekniske forhold:
Boligen har røykvarsler og slukkeapparat.

TOMTEFORHOLD Gå til side

Byggegrunn:
Byggegrunnen er ukjent.

Drenering:
Grunnmuren ligger mot tilfyllte masser.

Terrengforhold:
Bygningen er oppført over bakkenivå og terrenget rundt bygget er tilnærmet flatt.

Grunnmur og fundamenter:
Grunnmur/fundamenter av betong.

Utvendige vann- og avløpsledninger:
Utvendige vann og avløpsrør av ukjent type.
Opplyst offentlig vann via private stikkledninger.
Opplyst privat avløp.

Arealer Gå til side

Forutsetninger og vedlegg Gå til side

Lovlighet Gå til side


Enebolig

- Det foreligger ikke tegninger

Tegninger er ikke gjennomgått for dette prosjektet.


Sammendrag av boligens tilstand

Fordeling av tilstandsgrader

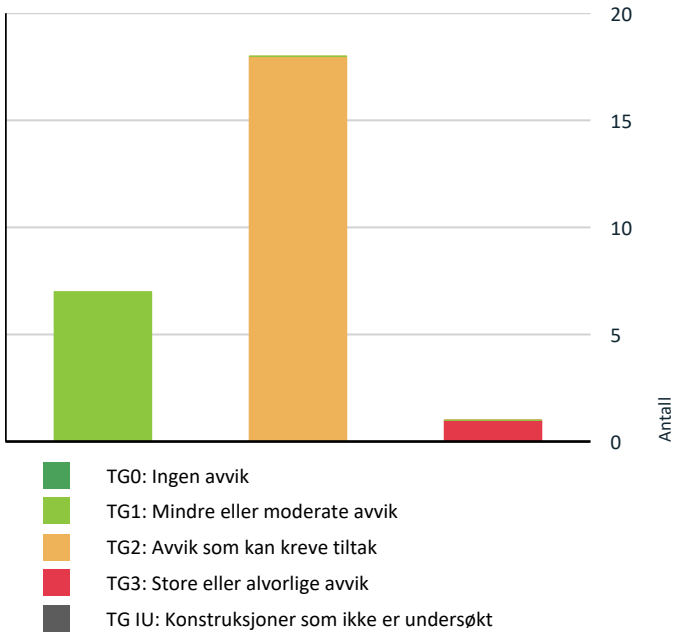

Vil du vite mer om tilstandsgrader? Se side 4.

Anslag på utbedringskostnad

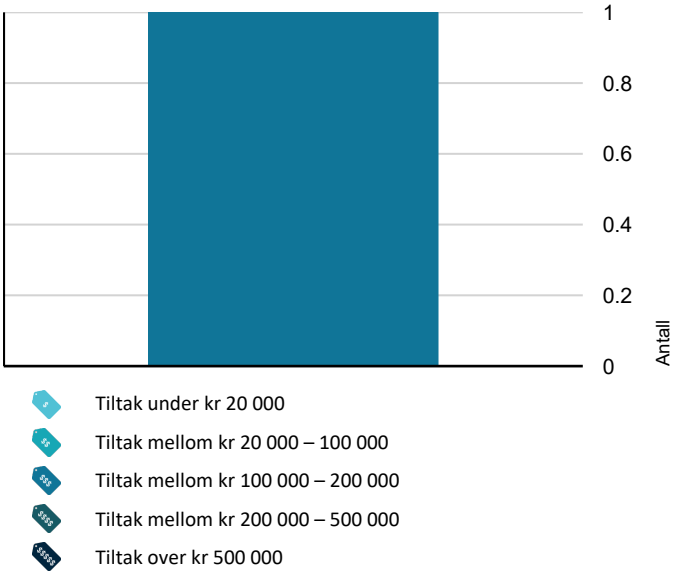

Hva er anslag på utbedringskostnad? Se side 4.

Spesielt for dette oppdraget/rapporten

Ved befaring var boligen møblert med blant annet innbo og gjenstander. Dette begrenser tilgangen og muligheten for å kontrollere deler av boligen.

I denne rapporten er det ikke satt kostnadsestimat for bygningsdeler med tilstandsgrad 2. I forskrift til avhendingsloven er det henvist til at det bare er nødvendig å sette kostnadsestimat for bygningsdeler med tilstandsgrad 3. Det vil derfor være feil på søylediagram og oversikt tidlig i denne rapporten som gjelder avvik med og uten tiltak. Eventuelle avvik som krever, eller kan kreve tiltak står under de enkelte punkter i hovedrapporten. Kostnadsestimat for bygningsdeler med tilstandsgrad 2, må eventuelt bestilles som tillegg.

Opplysninger om årstall og utskiftinger/fornyelser av rom og bygningsdeler er gitt fra eier/oppdragsgiver, med mindre annet fremgår.

Rapporten kan brukes i inntil ett år etter befaringsdatoen, og kan ikke gjenbrukes ved flere boligsalg i denne perioden. Skjer det endringer, oppstår skader også videre på boligen, bør du som selger be om oppdatert rapport. Boligkjøper anses å kjenne til forholdene som er omtalt i denne tilstandsrapporten. Disse forholdene kan ikke gjøres gjeldende som feil eller mangler senere.

Vedrørende egenerklæringsskjema:
Egenerklæringsskjema blir utfylt av hjemmelshaver og levert ansvarlig megler. Skjema vil følge som vedlegg til salgsoppgave, det anbefales ev. interessenter å lese gjennom skjema før et evt salg/kjøp gjennomføres. Det kan være flere relevante/nyttige opplysninger i dette skjema som ikke er videre beskrevet i denne rapport.

Oppsummering av avvik

Vil du vite mer? Se på rommet eller bygningsdelen senere i rapporten.

Enebolig

TG 3 STORE ELLER ALVORLIGE AVVIK

Våtrom > 1.etg. > Vaskerom. > Generell	Gå til side

TG 2 AVVIK SOM KAN KREVE TILTAK

Utvendig > Taktekking	Gå til side
Utvendig > Nedløp, beslag og skorsteiner over tak	Gå til side
Utvendig > Takkonstruksjon/Loft	Gå til side

Sammendrag av boligens tilstand

- **Utvendig > Yttervegger/Veggkonstruksjon** Gå til side
- **Utvendig > Vinduer og takvinduer/takluker/overlys** Gå til side
- **Utvendig > Ytterdører** Gå til side
- **Utvendig > Balkonger, verandaer, takterrasser og altaner** Gå til side
- **Innvendig > Innvendige dører** Gå til side
- **Tekniske installasjoner > Innvendige vannledninger** Gå til side
- **Tekniske installasjoner > Ventilasjon** Gå til side
- **Tekniske installasjoner > Varmtvannsbereder/tank** Gå til side
- **Tomteforhold > Fuktsikring og drenering** Gå til side
- **Tomteforhold > Utvendige vann- og avløpsledninger inkl. overvann og avløp fra drenering** Gå til side
- **Kjøkken > 1.etg. > Stue/kjøkken > Overflater og innredning** Gå til side
- **Våtrom > 1.etg. > Bad > Dokumentasjon for våtrom** Gå til side
- **Våtrom > 1.etg. > Bad > Overflater, vegger og himling** Gå til side
- **Våtrom > 1.etg. > Bad > Overflater gulv** Gå til side
- **Våtrom > 1.etg. > Bad > Sanitærutstyr og innredning** Gå til side

HELSE, MILJØ OG SIKKERHET

Forhold som åpenbart kan medføre fare for helse, miljø og sikkerhet

HMS: Gå til side
Det mangler snøfangere. Det var ikke krav på søknadstidspunktet, men ut fra en sikkerhetsmessig vurdering av takvinkel og type taktekking, sett opp mot forskriftskrav på befaringstidspunktet, foreligger det likevel grunnlag for snøfangere. Manglende snøfangere gir fare for snøras/takras. Det anbefales å montere snøfangere.

HMS:
Rekkverket på terrassen er for lavt i forhold til krav i gjeldende byggteknisk forskrift på befaringstidspunktet. For lavt rekkverk gir økt fare for fall og personskade. Det anbefales å heve/utbedre rekkverket til forskriftsmessig høyde.

Rekkverket i front er løst. Dette gir redusert sikkerhet. Rekkverket må utbedres for å lukke avviket.

HMS:
Det er ikke foretatt radonmålinger, og bygget er heller ikke utført med radonsperre. Radonnivået i boligen er dermed ukjent, og en eventuell helserisiko kan ikke utelukkes. Iht. radonkart ligger eiendommen på «moderat til lav radon aktsomhetsgrad». Det anbefales at det gjennomføres radonmåling (langtidsmåling over vinterhalvåret), og at radonreduserende tiltak vurderes dersom målingen viser verdier over tiltaksgrensen.

HMS:
Det er ikke påvist tilfredsstillende el-tilkobling av varmtvannstank iht. gjeldende forskrift. Varmtvannsberederen er tilkoblet iht. tidligere forskrift, men tilfredsstiller ikke gjeldene forskrift. Varmtvannsberedere som er tilkoblet stikkontakter kan ofte svi seg, noe som er brannfarlig. Det bør etableres tilfredsstillende el-tilkobling etter gjeldende forskrift. Det er ikke krav om utbedring av strømtilkobling etter dagens forskriftskrav.

HMS:
32 ampere sikring er ikke opplyst om i kursfortegnelsen. Manglende/uoverensstemmende kursfortegnelse gir dårlig oversikt over anlegget. Det anbefales at kursfortegnelse utarbeides/oppdateres av kvalifisert elektrofaglig person.

Selger opplyser at hvis alle komponenter på kjøkken er i bruk, platetopp, mikro, oppvask og airfryer, da løses sikring ut. Hyppig utløsning av sikring kan indikere overbelastning eller feil i anlegget, med tilhørende brannrisiko. Det anbefales kontroll av kvalifisert elektrofaglig person.

Forskrift om elektriske lavspenningsanlegg anbefaler at det blir foretatt regelmessig ettersyn av det elektriske anlegget hvert tiende år. På bakgrunn av dette anbefaler jeg en gjennomgang av det elektriske anlegget. Feil på det elektriske anlegget kan føre til funksjonssvikt, og i ytterste konsekvens brann med fare for liv, helse og materielle skader.

Tilstandsrapport

ENEBOLIG



Byggeår
1989

Kommentar
Opplyst fra Ambita

Anvendelse
Bolig

Standard
Bygget har normal standard iht. byggeår.

Vedlikehold
Bygget fremstår som normalt vedlikeholdt.

Tilbygg / modernisering

Utvendig fasade:	2025: Terrasse sørside gjerde og levegg.
Innvendige overflater:	Vet ikke når men utført av forrige eier (før 2020).
Våtrom/bad:	(ca 2016-2019) Modernisert av tidligere eier.
Kjøkken:	Ukjent årstall: Modernisert av tidligere eier.
Eier opplyser:	At hengslene i 2 av vinduene på soverom er dårlig.
	Ovennevnte forhold er opplyst om av selger.

UTVENDIG

TG 2 Taktekking

Punktet må sees i sammenheng med Takkonstruksjon/Loft

Beskrivelse

Takstolene er tekket med armert plastduk, lekter og aluminiumspanner.

mrk:
Taket ble observert fra bakkenivå på befaringsdagen. Siden taket (takkonstruksjon og taktekking kun er observert fra bakkenivå, er vurderingen begrenset av dette.
Selv om det ikke er avdekket skader under befaringen, betyr ikke dette at det ikke foreligger skader som en besiktigelse på taket kan avdekke. Vær oppmerksom på denne risikoen.

Vurdering av avvik:
• Undertaket er eldre enn 13 år. Alderskriteriet er hentet fra NS 3600:2025 tabell C.4 for aktuell undertakstype. Når mer enn halvparten av erfaringsbasert funksjonstid er oppbrukt, foreligger usikker fremtidig funksjon og økt risiko for skader. Undertaket er en skjult bygningsdel, og skader kan oppstå uten forvarsel. Tilstanden bør overvåkes, og eier bør begynne å planlegge for utskifting.

• Tekkingens vanntette sjikt er eldre enn 18 år. Alderskriteriet på 18 år er hentet fra NS 3600:2025 tabell C.3 (alle typer vanntett sjikt på tak). Når mer enn halvparten av erfaringsbasert funksjonstid er oppbrukt, foreligger usikker fremtidig funksjon og økt risiko for skader. Ut fra alderen kan skader oppstå uten forvarsel. Tilstanden bør overvåkes, og eier bør begynne å planlegge for utskifting.

Konsekvens/tiltak
• Viser til vurderinger og eventuelle anbefalte tiltak som er nevnt over.

TG 2 Nedløp, beslag og skorsteiner over tak

Beskrivelse

Renner og nedløp i plast/aluminium.
Beslag/takhetter i aluminium/stål.
Pipe av murkonstruksjoner.

Vurdering av avvik:
• Det er ikke tilfredsstillende bortledning av vann fra taknedløp ved grunnmur. Vann som ledes mot grunnmuren gir økt fuktbelastning på grunnmur og drenering, med risiko for fuktinntrengning i underliggende konstruksjon og rom under terreng. Det anbefales å etablere kontrollert bortledning av vann vekk fra grunnmuren.

• Det er påvist rust på skvettbeslag, renner og nedløp. Skaden kan føre til utettheter og fuktskader i nærliggende konstruksjoner. Skade må utbedres for at avvik skal lukkes.

• Mer enn halvparten av forventet brukstid er passert på renner/nedløp/beslag/pipe. Når renner/nedløp/beslag/pipe begynner å bli gamle, øker risikoen for lekkasjer, noe som kan føre til omfattende og kostbare reparasjoner av underliggende konstruksjoner dersom en ikke foretar tiltak på konstruksjonene før dette oppstår. Overvåk tilstanden jevnlig. For å lukke avviket må tekkingen skiftes ut, men tidspunktet for når dette er nødvendig er vanskelig å si noe om.

• HMS:
Det mangler snøfangere. Det var ikke krav på søknadstidspunktet, men ut fra en sikkerhetsmessig vurdering av takvinkel og type taktekking, sett opp mot forskriftskrav på befaringstidspunktet, foreligger det likevel grunnlag for snøfangere. Manglende snøfangere gir fare for snøras/takras. Det anbefales å montere snøfangere.

Konsekvens/tiltak
• Viser til vurderinger og eventuelle anbefalte tiltak som er nevnt over.

Tilstandsrapport

TG 2 Takkonstruksjon/Loft

Punktet må sees i sammenheng med Taktekking

Beskrivelse

Valmtak.
Konstruksjon av W-takstoler i tre.

Vurdering av avvik:

• Det er begrenset ventilering av takkonstruksjonen. Begrenset lufting gir økt risiko for kondens og fuktoppbygging i konstruksjonen. Det anbefales å bedre ventileringen/luftingen.

• Det er ikke anbefalt med innfelte spotter i himling mot kaldtloft. Innfelte spotlights mot kaldtloft øker fare for kondens i konstruksjon. Loftet bør kontrolleres jevnlig ved kalde perioder for kondens/fukt.

• Stedvise fuktmerker i treverk på loft. Det ble foretatt måling av fukt, uten at det ble avdekket unormale forhold.

• Stedvis ligger ikke isolasjonen fagmessig/skikkelig på plass. Dette øker tilgang for varme å forsvinne for etasjen under og øker faren for kondens på loft. Isolasjon bør monteres fagmessig.

• Det er observert en del overflatemugg på loftet, dette er et symptom til kondens. Loftet bør kontrolleres ved lengre kuldeperioder for kondens. Tiltak kan ikke utelukkes.

• Det står et eldre avtrekksystem og eldre sentralstøvsuger på loft. Disse er ikke i bruk lenger. Vær obs på dette.

• Eier opplyser at det ble registrert skadedyr på loftet i 2024. Det lå også en musefelle på loftet ved befaring. Skadedyr kan gi skade på konstruksjon og materialer. Det skal anbefales ytterligere undersøkelse av fagekspert.

Konsekvens/tiltak

• Viser til vurderinger og eventuelle anbefalte tiltak som er nevnt over.

TG 2 Yttervegger/Veggkonstruksjon

Beskrivelse

Ytterveggene er utført i trekonstruksjoner med utvendig trekledning.

Det gjøres oppmerksom på at vurderinger av fasadene er foretatt fra bakkenivå. Det er ikke mulig å si noe om bakomliggende konstruksjoner uten inngrep.

Vurdering av avvik:

• Det er værslitt/oppsprukket trevirke/trepaneler. Fare for utvikling av fukt/råte-skader. Det må påregnes vedlikehold.

• Det er ingen eller liten lufting i nedre kant av kledning mot grunnmur. Manglende lufting gir redusert uttørking og økt risiko for fukt- og råteskade i nedre del av kledning og konstruksjon, med gode forhold for råte- og muggvekst. Det anbefales å etablere tilstrekkelig lufting i nedre kant av kledningen.

• Det er ingen gnagesikring (musetetting/musesperre) i nedre kant av konstruksjonen. Manglende gnagesikring gjør det mulig for mus o.l. å komme inn i konstruksjonen, med risiko for skade på konstruksjon og isolasjon. Det anbefales at gnagesikring (musesperre) etableres.

• Kledning er avsluttet for nært bakkenivå (<30 cm). Dette medfører at den er utsatt for vannsprut og jord fra bakken. En slik løsning vil kreve mer vedlikehold enn om avstanden til bakken var større.

Konsekvens/tiltak

• Viser til vurderinger og eventuelle anbefalte tiltak som er nevnt over.

TG 2 Vinduer og takvinduer/takluker/overlys

Beskrivelse

Generelt isolerglass i pvc karmer (2011/2012), foruten et vindu på vaskerom med isolerglass i trekarm (1989/byggeår).

Vurdering av avvik:

• Vindu på vaskerom har usikker fremtidig funksjon ut fra alder. Isolerglassrutene er eldre enn 35 år. Alderskriteriet på 35 år er hentet fra NS 3600:2025 tabell C.8. Når mer enn halvparten av erfaringsbasert funksjonstid er oppbrukt, øker risikoen for punktering og kondens mellom glassene. Det anbefales å overvåke tilstanden og planlegge for utskifting.

• Det er påvist rustskader/irr i metalldeler i og rundt vinduer. Forholdet gir redusert funksjon og fare for funksjonssvikt. Det anbefales utbedring/utskifting av skadede metalldeler.

Konsekvens/tiltak

• Viser til vurderinger og eventuelle anbefalte tiltak som er nevnt over.

TG 2 Ytterdører

Beskrivelse

Ytterdør: Finert dørblad med felt av cotswoldglass.
Terrassedører: Hvit foldedør med felt av isolerglass.

Vurdering av avvik:

• Det er påvist rustskader/irr i metalldeler i og rundt dører. Forholdet gir redusert funksjon og fare for funksjonssvikt. Det anbefales utbedring/utskifting av skadede metalldeler.

Konsekvens/tiltak

• Viser til vurderinger og eventuelle anbefalte tiltak som er nevnt over.

TG 2 Balkonger, verandaer, takterrasser og altaner

Beskrivelse

Tilstandsrapport

Vestvendt terrasse på 136,0 m² med utgang fra stue/kjøkken.
Trebjelkelag belagt med terrassebord. Liten del med betong platting.

Rekkverk av stående/liggende bord.
Rekkverk ble kontrollert, høyden var 0,84 meter,
bør ikke være under 1,0 meter.

Vurdering av avvik:
• Det er stedvis værslitt/oppsprukket trevirke/trepaneler. Fare for utvikling av fukt/råte-skader. Det må påregnes vedlikehold.

• HMS:
Rekkverket på terrassen er for lavt i forhold til krav i gjeldende byggteknisk forskrift på befaringstidspunktet. For lavt rekkverk gir økt fare for fall og personskade. Det anbefales å heve/utbedre rekkverket til forskriftsmessig høyde.

Rekkverket i front er løst. Dette gir redusert sikkerhet. Rekkverket må utbedres for å lukke avviket.

Konsekvens/tiltak
• Viser til vurderinger og eventuelle anbefalte tiltak som er nevnt over.

Andre utvendige forhold

Beskrivelse

Forstøtningsmurer/hagemurer og utvendige trapper er ikke en del av forskriften og er derfor ikke videre omtalt eller tilstandsvurdert i denne rapporten. Det anbefales på generelt grunnlag å overvåke tilstanden på forstøtningsmurer/hagemurer og utvendige trapper. Dersom det oppstår sprekker, skjevheter eller setninger, bør utbedringer utføres. Av sikkerhetsmessige årsaker bør det monteres tilfredsstillende rekkverk ved murer og utvendige trapper når nivåforskjellen er over 0,50 meter, dersom dette mangler."

INNVENDIG

TG 1 Overflater

Beskrivelse

Rom:
- Entré: Laminat på gulv, mdf panel på vegger og takplater i himling.
- Gang: Laminat på gulv, mdf panel på vegger og takplater i himling.
- Sov 1: Laminat på gulv, malt platekledning på vegger og takplater i himling.
- Sov 2: Laminat på gulv, malt platekledning på vegger og takplater i himling.
- Sov 3: Laminat på gulv, mdf panel på vegger og takplater i himling.
- Stue: Laminat på gulv, mdf panel og malt platekledning på vegger og smartpanel i himling.
  Innfelte spotlights i himling.

mrk:
Normal bruksslitasje på overflater.
Våtrommene og kjøkken er beskrevet i egen rubrikk.

Vær oppmerksom på at det som regel vil være div. mindre hull i overflater etter bilder/hyller etc. og noe misfarge/skjolder hvor bilder, hyller/ møblement etc. har vært plassert. På gulv vil det som regel være div. slitasje, og noe misfarge/ riper etc. hvor møblement har vært plassert. Dette er normalt i en fraflyttet bo-enhet, og slike mindre "avvik" er å anse som normalt.
Det tas forbehold om at type overflate kan avvike noe.

⚠ Radon

Beskrivelse

Det er ikke foretatt radonmålinger, og bygget er heller ikke utført med radonsperre.

Vurdering av avvik:
• HMS:
Det er ikke foretatt radonmålinger, og bygget er heller ikke utført med radonsperre. Radonnivået i boligen er dermed ukjent, og en eventuell helserisiko kan ikke utelukkes. Iht. radonkart ligger eiendommen på «moderat til lav radon aktsomhetsgrad». Det anbefales at det gjennomføres radonmåling (langtidsmåling over vinterhalvåret), og at radonreduserende tiltak vurderes dersom målingen viser verdier over tiltaksgrensen.

Pipe/skorsteiner og ildsteder inne i boligen

Beskrivelse

Skorstein i murkonstruksjoner.
Peisovn med glassfront i stue/kjøkken.
Feieluke i stue/kjøkken.

mrk:
Pipe over tak er vurdert under punktet "Nedløp, beslag og skorsteiner over tak". Øvrig del av pipe/ildsted er ikke inspisert/vurdert, da dette ikke er et av kontrollpunktene i forskrift til avhendingsloven.

TG 2 Innvendige dører

Beskrivelse

Hvite profilerte dørblad.
- Dør med glassfelt mellom gang- stue.

Vurdering av avvik:

Tilstandsrapport

• Enkelte dører tar i karm. Avvikene gir nedsatt funksjon, som skjevt dørblad, treghet eller dårlig lukking. Det anbefales justering/utbedring av berørte dører.

• Det er påvist skader i dør til bad og en del slitasje på en del karmer. Slitasjen reduserer dørenes funksjon og/eller overflate, og er hovedsakelig av kosmetisk karakter, men kan også forkorte levetiden på dørene. Det anbefales utbedring/utskifting av berørte dører ved behov.

Konsekvens/tiltak
• Viser til vurderinger og eventuelle anbefalte tiltak som er nevnt over.

VÅTROM

1.ETG. > BAD

Generell

Beskrivelse

Areal: 4,8 m².
Opplyst oppgradert 2018.
Keramiske fliser på gulv/vegger og malt platekledning i himling.
Innfelte spotlights i himling.
Inneholder: Servant med møblement/speil,
vegghengt toalett, innfellbart dusjhjørne og dusjgarnityr.
Elektrisk avtrekksventil i vegg.
Sluk av plast.

1.ETG. > BAD

TG 2 Dokumentasjon for våtrom

Beskrivelse

Det foreligger ikke dokumentasjon for arbeider på våtrommet.

Vurdering av avvik:
• Det foreligger ikke dokumentert utførelse av vanntett sjikt. Uten dokumentasjon kan det ikke bekreftes at det vanntette sjiktet er korrekt utført, noe som gir usikkerhet om tettefunksjonen. Det anbefales at det fremskaffes dokumentasjon, eventuelt at tettesjiktet kontrolleres/dokumenteres på annen måte.

Konsekvens/tiltak
• Viser til vurderinger og eventuelle anbefalte tiltak som er nevnt over.

1.ETG. > BAD

TG 2 Overflater, vegger og himling

Beskrivelse

Keramiske fliser på vegger og malt platekledning i himling.
Innfelte spotlights i himling.

Vurdering av avvik:
• Det er dør i våtsonen (ved dusj) som ikke er fuktbestandig, eller der løsningen/byggematerialet er uegnet. Det er blitt skade i dør og dørkarm. Ikke-fuktbestandig materiale i våtsone gir økt risiko for fukt -/råteskade ved direkte vannsøl, med fare for oppfukting/oppsvelling og skade på tilstøtende konstruksjon. Det anbefales utbedring/utskifting til egnet, fuktbestandig løsning.


Konsekvens/tiltak
• Viser til vurderinger og eventuelle anbefalte tiltak som er nevnt over.



Bildet viser dør i våtsone.



Fuktskade i dørkarm.

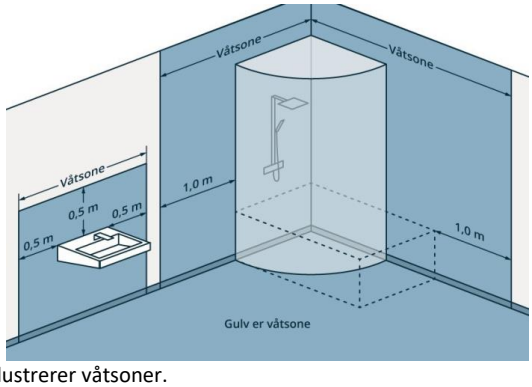

Bildet illustrerer våtsoner.

1.ETG. > BAD

TG 2 Overflater gulv

Beskrivelse

Keramiske fliser på gulv med opplyst underliggende elektriske varmekabler.

Vurdering av avvik:
• Det er påvist avvik i krav til høydeforskjell/fall-løsning på våtrommet. Avviket gir risiko for at vann ikke ledes tilfredsstillende til sluk. Det anbefales utbedring av fallforholdene; ved renovering bygges riktig fall til sluk.

Konsekvens/tiltak
• Viser til vurderinger og eventuelle anbefalte tiltak som er nevnt over.

1.ETG. > BAD

Tilstandsrapport

TG 1 Vanntett sjikt, membran og sluk

Beskrivelse

Sluk av plast.
Ukjent tettesjikt/membran.



Bilde viser sluk.

1.ETG. > BAD

TG 2 Sanitærutstyr og innredning

Beskrivelse

Inneholder: Servant med møblement/speil, vegghengt toalett, innfellbart dusjhjørne og dusjgarnityr.

Vurdering av avvik:

• Vet befaring var den håndholdte dusjen knytt fast, framstår som dårlig feste på holderen. Dette gir begrenset funksjon. Avviket bør utbedres.

• Ved befaring manglet deksel til sluk i vask og det irrer på overvannsbeslaget. Dette gir vasken begrenset funksjon. Avviket bør utbedres.

• Toalettsete framstår løst. Dette kan gi økt slitasje og føre til funksjonssvikt. Toalettsete bør festes forsvarlig.

Konsekvens/tiltak

• Viser til vurderinger og eventuelle anbefalte tiltak som er nevnt over.

1.ETG. > BAD

TG 1 Ventilasjon

Beskrivelse

Elektrisk avtrekksventil i vegg.

mrk:
Det er ikke styringskontroll til viften, den er derfor ikke funksjonstestet. Det er derfor ikke mulig å si noe om tilstand. Vær obs på denne risikoen.

1.ETG. > BAD

TG 1 Tilliggende konstruksjoner våtrom

Beskrivelse

Hulltaking ble foretatt uten å avdekke unormale forhold i konstruksjonen.
Det er målt relativ luftfuktighet (RF) på 67,9 % ved 21,5 °C og trefukt på 10,2 vektprosent.

For referansenivåer av fukt, se side 5.

Til info:
Det gjøres oppmerksom på at dette er en stikkprøve, det kan ikke utelukkes fukt eller skader andre steder i skjult konstruksjon. Målingen gir kun et øyeblikksbilde av forholdene og kan f.eks. endre seg ved årstider, fukt- og temperaturforhold.



Bilde viser måling av luftfuktighet (RF).

1.ETG. > VASKEROM.

TG 3 Generell

Beskrivelse

Areal: 4,4 m².
Våtromsbelegg på gulv, malt strie på vegger og takplater i himling.
Inneholder: Utslagsvask, innredning/skap, benkeplate og opplegg for vaskemaskin.
Avtrekksventil i himling.
Sluk av plast.

Vurdering av avvik:


• Våtrommet må oppgraderes for å tåle normal bruk etter dagens krav. Våtrommet fremstår som et eldre våtrom fra før år 2000 (fra byggeår, 1989). Etter NS 3600:2025 kan våtrom bygd før år 2000 gis tilstandsgrad 3 ut fra alder alene (jf. tabell C.1 og C.2), fordi tettesjikt fra denne perioden erfaringsmessig har oppbrukt sin forventede funksjonstid. Det et påvist en del hull i overflater på vegger, belegget på gulvet har løsnet fra sluket og det er utett overgang i belegget rund gjennomføring av rør. På bakgrunn av ovennevnte forhold, alder og forventet tilstand på membran/tettesjikt og slukløsning er det risiko for lekkasje og skjulte skader, og våtrommet vil ikke tåle normal bruk etter dagens krav. Det må derfor påregnes utskiftning. Det er på dette grunnlaget ikke gjennomført en detaljert tilstandsvurdering av hver enkelt bygningsdel i rommet, da våtrommet uansett må totaloppgraderes. En oppgradering til dagens krav medfører betydelige kostnader. Det anbefales totalrenovering av våtrommet av relevant fagkyndig, og at vann- og avløpsledninger skiftes i forbindelse med arbeidet. Alle forhold knyttet til tettesjikt, våtsone og sluk må da dokumenteres.

Konsekvens/tiltak

• Viser til vurderinger og eventuelle anbefalte tiltak som er nevnt over.

Kostnadsestimat: 100 000 - 200 000

Tilstandsrapport

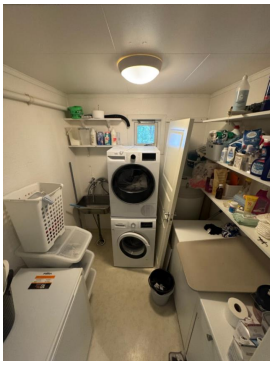

Bilde viser vaskerom.

KJØKKEN

1.ETG. > STUE/KJØKKEN

TG 2 Overflater og innredning

Beskrivelse

Åpen stue/kjøkkenløsning.
Laminat på gulv, malt platekledning på vegger og smartpanel i himling.
Takhøyt Ikea kjøkkeninnredning med profilerte fronter.
To overskap med glassfronter.
Inneholder: Laminert benkeplate, underlimt stål vaskekum, ventilator og opplegg for oppvaskmaskin.

Integrerte hvitevarer:
- Stekeovn.
- Platetopp.
- Oppvaskmaskin.
- Mikrobølgeovn.
- Kjøleskap.

Teknisk tilstand på hvitevarer er ikke kontrollert.

mrk:
Normal bruksslitasje som hakk, sår og mindre skader blir ikke omtalt. Det er foretatt en kontroll med fuktindikator på tilgjengelige, og erfaringsmessig utsatte steder, men det er ikke flyttet på hvitevarer eller innbo.

Vurdering av avvik:
• Det er stedvis svellinger på frontene, og krakelering på front til oppvaskmaskin. Innredningen opprettholder fortsatt tiltenkt funksjonskrav, men fare for at avvikene utvikler seg om tiltak ikke utføres. Frontene bør fuktsikres. Utskiftninger må påregnes for å lukke avviket.

Konsekvens/tiltak
• Viser til vurderinger og eventuelle anbefalte tiltak som er nevnt over.

1.ETG. > STUE/KJØKKEN

TG 1 Avtrekk

Beskrivelse

Kjøkkenet har kjøkkenventilator med avtrekk ut.

TEKNISKE INSTALLASJONER

TG 2 Innvendige vannledninger

Beskrivelse

Vannforsyningsrør av kobber og Pex rør (rør-i-rør).
- Stoppekran på vaskerom.

mrk:
Rørkursene på rør-i-rør systemet på vannledninger er ikke merket. Manglende merking av rørkurser i et rør-i-rør-system gjør det vanskelig å vite hvilke rør som går hvor, noe som kan føre til feil ved reparasjoner, lengre feilsøking, økt risiko for vannskader og utfordringer ved service og vedlikehold. Rørkurser på rør-i-rør system bør merkes.

Vurdering av avvik:
• Det er påvist at lekkasjevann i fordelerskap ikke ledes til sluk, og at det ikke er montert automatisk lekkasjestopper. Forholdet skyldes [årsak]. En lekkasje vil da ikke ledes bort eller stoppes automatisk, med risiko for vannskade. Det anbefales at drenering til sluk og/eller automatisk lekkasjestopper etableres.

• Delvis vannrør av eldre type. Rørene har derfor usikker fremtidig funksjon. Det innebærer økt risiko for lekkasje/svikt. Det anbefales at oppgradering planlegges.

Konsekvens/tiltak
• Viser til vurderinger og eventuelle anbefalte tiltak som er nevnt over.

TG 2 Ventilasjon

Beskrivelse

Boligen har naturlig ventilasjon.

Vurdering av avvik:
• Det er påvist mangelfull ventilasjon på ett eller flere rom i boligen. Manglende ventilering kan føre til dårlig luftkvalitet, fuktproblemer, økt risiko for mugg og redusert komfort. Det bør etableres veggventiler/vindusventiler i alle oppholdsrom som ikke har det.

Konsekvens/tiltak
• Viser til vurderinger og eventuelle anbefalte tiltak som er nevnt over.

TG 1 Varmesentral (varmepumpe)

Beskrivelse

Varmepumpe i stue/kjøkken.

mrk:
Varmepumpen er ikke funksjonstestet, tilstandsgrad er satt utelukkende pga. alder. Andre avvik kan ikke utelukkes.

Årstall: 2023 **Kilde:** Produksjonsår på produkt

TG 2 Varmtvannsbereder/tank

Beskrivelse

Varmtvannsbereder på vaskerom.
Volum: 198 liter. Produsert: 2007.

Vurdering av avvik:

• Berederen har- eller passerer snart 20 år og har en usikker restlevetid før den må skiftes ut. Selv om varmtvannsberederen fungerer nå, kan det plutselig oppstå funksjonssvikt eller lekkasje på eldre beredere.

• HMS:
Det er ikke påvist tilfredsstillende el-tilkobling av varmtvannstank iht. gjeldende forskrift. Varmtvannsberederen er tilkoblet iht. tidligere forskrift, men tilfredsstiller ikke gjeldene forskrift. Varmtvannsberedere som er tilkoblet stikkontakter kan ofte svi seg, noe som er brannfarlig. Det bør etableres tilfredsstillende el-tilkobling etter gjeldende forskrift. Det er ikke krav om utbedring av strømtilkobling etter dagens forskriftskrav.

Konsekvens/tiltak
• Viser til vurderinger og eventuelle anbefalte tiltak som er nevnt over.

⚠ Elektrisk anlegg

Dette er en forenklet kontroll begrenset til de spørsmål og undersøkelser som forskrift til avhendingslova (tryggere bolighandel) § 2-18 inneholder. Dette kan ikke sammenlignes med en kontroll utført av offentlig myndighet (Det lokale eltilsyn) eller registrert elektrovirksomhet, og en bygningssakkyndig har verken kompetanse eller lov til å foreta en slik kontroll.

Tilstanden er vurdert ut fra den forenklede og begrensede kontrollen som forskriften inneholder. El-anlegget kan ha feil og mangler som en slik forenklet undersøkelse ikke vil avdekke. Vær derfor oppmerksom på denne risikoen, og søk videre veiledning eller få en fullstendig kontroll utført av registrert elektrovirksomhet.

Beskrivelse
Sikringsskap på sov 3.
Inneholder: Automatsikringer (jordfeilautomater), overspenningsvern og strømmåler.
Overbelastningsvern på 50 ampere.

Kurser:
32 ampere: 1 stk.
25 ampere: 2 stk.
15 ampere: 6 stk.

El. oppvarming:
- Opplyst gulvvarme i stue, bad, kjøkken og påbygg hvor spisebord står.
- Varmepumpe i stue.

Vurdering av avvik:
• HMS:
32 ampere sikring er ikke opplyst om i kursfortegnelsen. Manglende/uoverensstemmende kursfortegnelse gir dårlig oversikt over anlegget. Det anbefales at kursfortegnelse utarbeides/oppdateres av kvalifisert elektrofaglig person.

Selger opplyser at hvis alle komponenter på kjøkken er i bruk, platetopp, mikro, oppvask og airfryer, da løses sikring ut. Hyppig utløsning av sikring kan indikere overbelastning eller feil i anlegget, med tilhørende brannrisiko. Det anbefales kontroll av kvalifisert elektrofaglig person.

Forskrift om elektriske lavspenningsanlegg anbefaler at det blir foretatt regelmessig ettersyn av det elektriske anlegget hvert tiende år. På bakgrunn av dette anbefaler jeg en gjennomgang av det elektriske anlegget. Feil på det elektriske anlegget kan føre til funksjonssvikt, og i ytterste konsekvens brann med fare for liv, helse og materielle skader.

Branntekniske forhold

Beskrivelse
Boligen har røykvarsler og slukkeapparat.

TOMTEFORHOLD

Byggegrunn

Beskrivelse
Byggegrunnen er ukjent.

TG 2 Fuktsikring og drenering

Beskrivelse
Grunnmuren ligger mot tilfyllte masser.
Bygningen er oppført over bakkenivå og terrenget rundt bygget er tilnærmet flatt.

mrk:
Det kan være flere forhold under bakkenivå som potensielt kan ha en negativ innvirkning (for eksempel vannårer i fjellet/terrenget, tilsig av fuktighet, osv.)

Vurdering av avvik:
• Mer enn halvparten av forventet levetid på drenering er overskredet. Ved eldre drenering blir massene slamfylt, slik at vann ikke renner fritt i massene. Eventuell plast (dreneringsrør og knotteplast) blir porøs og kan sprekke opp. Ut ifra alder kan skader plutselig oppstå. Overvåk tilstanden jevnlig. For å lukke avviket må dreneringen skiftes ut, men tidspunktet for når dette er nødvendig er vanskelig å si noe om.

• Enkelte damdannelser på eiendommen. Dette indikerer at det ikke er jevn avrenning. Jevnere avrenning eller sluker monteres for å fjerne damdannelser.

Konsekvens/tiltak
• Viser til vurderinger og eventuelle anbefalte tiltak som er nevnt over.

TG 1 Grunnmur og fundamenter

Beskrivelse
Grunnmur/fundamenter av betong.

mrk:
Vurderingen gjelder det som er synlig og tilgjengelig.
Fundament er naturligvis ikke tilgjengelig for kontroll.

TG 2 Utvendige vann- og avløpsledninger inkl. overvann og avløp fra drenering

Beskrivelse

Tilstandsrapport

Utvendige vann og avløpsrør av ukjent type.
Opplyst offentlig vann via private stikkledninger.
Opplyst privat avløp.

mrk:
Vann og avløpsrør er ikke besiktiget, tilstandsgrad er utelukkende satt pga. alder. Andre avvik kan ikke utelukkes.

Vurdering av avvik:
• Mer enn halvparten av forventet brukstid er passert på utvendige vann- og avløpsledninger. Det er ikke behov for utbedringstiltak siden anlegget fungerer i dag, men ut ifra alder kan skader plutselig oppstå på eldre anlegg.

Konsekvens/tiltak
• Viser til vurderinger og eventuelle anbefalte tiltak som er nevnt over.

FORHOLD SOM ÅPENBART KAN MEDFØRE FARE FOR HELSE, MILJØ OG SIKKERHET

Dette punktet inneholder tydelige og lett synlige forhold ved boligen som åpenbart kan påvirke helse, miljø og sikkerhet, og som bygningssakkyndige har oppdaget. Terskelen for hva som anses som åpenbart er høy, og det utføres ikke undersøkelser med sikte på å avdekke slike forhold. Punktet omfatter ikke skjulte eller ikke-synlige forhold, tekniske vurderinger eller forhold som krever spesialundersøkelser. Forhold vurderes etter byggteknisk forskrift på befaringstidpunktet. Røykvarslere og håndholdt brannslukningsutstyr vurderes etter gjeldende forskrift om brannforebygging.

⚠ Helse, miljø og sikkerhet

Vurdering av avvik:
• HMS:
Det mangler snøfangere. Det var ikke krav på søknadstidspunktet, men ut fra en sikkerhetsmessig vurdering av takvinkel og type taktekking, sett opp mot forskriftskrav på befaringstidspunktet, foreligger det likevel grunnlag for snøfangere. Manglende snøfangere gir fare for snøras/takras. Det anbefales å montere snøfangere.

• HMS:
Rekkverket på terrassen er for lavt i forhold til krav i gjeldende byggteknisk forskrift på befaringstidspunktet. For lavt rekkverk gir økt fare for fall og personskade. Det anbefales å heve/utbedre rekkverket til forskriftsmessig høyde.

Rekkverket i front er løst. Dette gir redusert sikkerhet. Rekkverket må utbedres for å lukke avviket.

• HMS:
Det er ikke foretatt radonmålinger, og bygget er heller ikke utført med radonsperre. Radonnivået i boligen er dermed ukjent, og en eventuell helserisiko kan ikke utelukkes. Iht. radonkart ligger eiendommen på «moderat til lav radon aktsomhetsgrad». Det anbefales at det gjennomføres radonmåling (langtidsmåling over vinterhalvåret), og at radonreduserende tiltak vurderes dersom målingen viser verdier over tiltaksgrensen.

• HMS:
Det er ikke påvist tilfredsstillende el-tilkobling av varmtvannstank iht. gjeldende forskrift. Varmtvannsberederen er tilkoblet iht. tidligere forskrift, men tilfredsstiller ikke gjeldene forskrift. Varmtvannsberedere som er tilkoblet stikkontakter kan ofte svi seg, noe som er brannfarlig. Det bør etableres tilfredsstillende el-tilkobling etter gjeldende forskrift. Det er ikke krav om utbedring av strømtilkobling etter dagens forskriftskrav.

• HMS:
32 ampere sikring er ikke opplyst om i kursfortegnelsen. Manglende/uoverensstemmende kursfortegnelse gir dårlig oversikt over anlegget. Det anbefales at kursfortegnelse utarbeides/oppdateres av kvalifisert elektrofaglig person.

Selger opplyser at hvis alle komponenter på kjøkken er i bruk, platetopp, mikro, oppvask og airfryer, da løses sikring ut. Hyppig utløsning av sikring kan indikere overbelastning eller feil i anlegget, med tilhørende brannrisiko. Det anbefales kontroll av kvalifisert elektrofaglig person.

Forskrift om elektriske lavspenningsanlegg anbefaler at det blir foretatt regelmessig ettersyn av det elektriske anlegget hvert tiende år. På bakgrunn av dette anbefaler jeg en gjennomgang av det elektriske anlegget. Feil på det elektriske anlegget kan føre til funksjonssvikt, og i ytterste konsekvens brann med fare for liv, helse og materielle skader.

Bjerk Takst AS
Øvre Fyllingsveien 79
5161 LAKSEVÅG

Bygninger på eiendommen

Utvendig bod



Anvendelse
Bod

Byggeår

Kommentar
Byggeår er ikke oppgitt

Standard
Bygget har lav standard.

Vedlikehold
Oppgraderinger må påreges.

Beskrivelse
Areal: 9,6 m².
Grunnmur i betong.
Oppført i trekonstruksjoner med utvendig liggende trekledning.
Takkonstruksjon av taksperrer tekket med alupanner.
Renner og nedløp i plast.

mrk:
Boden framstår i dårlig stand, har generelt oppgraderingsbehov.
Boden er observert, ikke tilstandsvurdert.

Bygget er ikke tilstandsvurdert ihht Forskrift til avhendingslova og NS3600. Dette er kun en enkel beskrivelse.

Garasje i rekke



Anvendelse
Garasje

Byggeår

Kommentar
Byggeår er ikke oppgitt

Standard
Bygget har enkel standard.

Vedlikehold
Vedlikehold må påregnes.

Beskrivelse
Areal: 18,1 m².
Grunnmur i betong. Gulv mot grunn i betong.
Oppført i trekonstruksjoner med utvendig liggende trekledning.
Takkonstruksjon av taksperrer tekket med bølgeblikk.

mrk:
Skader i undertak i garasjen, oppgraderinger må påregnes.
Garasjen er observert, ikke tilstandsvurdert.

Bygget er ikke tilstandsvurdert ihht Forskrift til avhendingslova og NS3600. Dette er kun en enkel beskrivelse.

Arealer, byggetegninger og brannceller

Standard gjeldende fra 01.01.2024

Arealmålinger og arealoppsett er basert på Norsk standard 3940:2023 Areal- og volum-beregninger av bygninger. Arealet gjelder for tidspunktet da boligen ble målt


Hva er måleverdig areal?

Arealet i rommet må ha minst 1,90 m fri høyde over gulvet og minst bredde på 0,60 m. Et loft med skråtak vil for eksempel bare få registrert målbart areal der høyden er minst 1,90 m og bredden minst 0,60 m.Rommet må ha dør eller luke, og gangbart gulv.

Hva er bruksareal?

BRA = BRA-i + BRA-e + BRA-b

Bruksarealet for bygningen er bruttoarealet minus arealet som opptas av yttervegger.

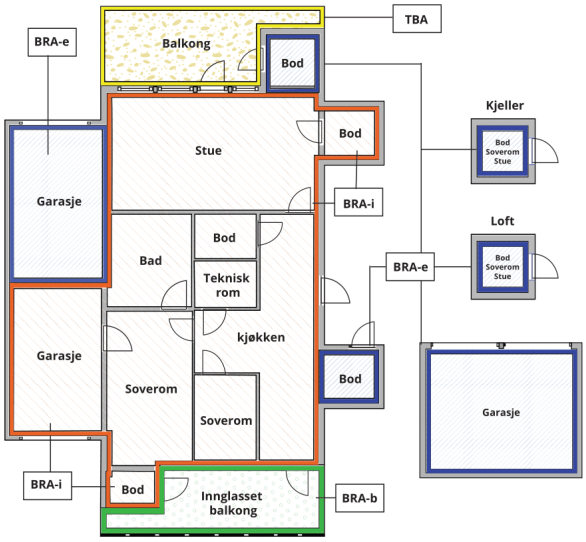



Carport og/eller garasjeplass i felles garasjeanlegg er ikke måleverdig areal

Internt bruksareal **(BRA-i)**	Arealet innenfor boenheten(e)
Eksternt bruksareal **(BRA-e)**	Arealet av alle rom utenfor boenheten(e) og som tilhører denne, slik som for eksempel boder
Innglasset balkong mv **(BRA-b)**	Arealet av innglasset balkong, veranda eller altan når denne er tilknyttet boenheten(e)
Terrasse- og balkongareal **(TBA)**	Arealet av terrasser, åpne balkonger og åpen altan tilknyttet boenheten(e)
Gulvareal **(GUA)**	Er sum av BRA (bruksareal) og ALH (areal med lav takhøyde). Areal med lav takhøyde (ALH) er ikke måleverdig areal, som skyldes skråtak og lav himlingshøyde. GUA kan opplyses i markedsføring der det er aktuelt for den konkrete boligen og kun sammen med BRA-i, for eksempel der gulvflaten har en verdi og har funksjon ved møblering og bruk av rommene. Ikke innredet areal som kaldloft, måles og oppgis normalt ikke.

Arealet kan ikke alltid fastsettes nøyaktig

Areal kan være komplisert eller umulig å måle opp nøyaktig fordi det er vanskelig å fastslå tykkelsen på innervegger, skjevheter i og utforming av bygningskonstruksjoner som karnapp, buer og vinkler som ikke er rette, åpne rom over flere etasjer og så videre.

Eiendommens markedsverdi kan ikke baseres på en matematisk beregning basert på antall kvadratmeter opplyst i rapporten. Opplysninger om areal kan altså ikke alene benyttes for å beregne eiendommens verdi.

Den bygningssakkyndige kan avdekke eventuelle bruksendringer og avvik i branncelleinndeling

Den bygningssakkyndige ser på byggetegninger hvis de er tilgjengelige og dette er en del av oppdraget,og vurderer bruken av boligen opp mot tegningene. Hvis den bygningssakkyndig avdekker at en bolig ikke ser ut til å være delt opp i brannceller etter kravene i byggteknisk forskrift på befaringstidspunktet, skal det opplyses om dette.

Reglene om bruksendring og brannceller kan være kompliserte. Søk videre faglige råd om rapporten ikke gir deg svar. Den bygningssakkyndige kan ikke vurdere og svare på alle spørsmål, og kan heller ikke vite om kommunen kan gi unntak for kravene som gjelder. Vil du vite mer?

Om brannceller

En branncelle er hele eller avgrensede deler av en bygning hvor en brann fritt kan utvikle seg uten at den kan spre seg til andre bygninger eller andre deler av bygningen i løpet av en fastsatt tid.

Om bruksendring

Bruksendring er å endre bruken av et rom fra en tillatt bruk til en annen. Dette kan kreve søknad og tillatelse, for eksempel hvis du endrer et rom fra bod til soverom eller arbeidsrom,eller hvis du endrer en bolig til to separate boliger.

Rom for varig opphold har krav til takhøyde, romstørrelse,rømningsvei og lysforhold som må være oppfylt. Du kan søke kommunen om unntak for kravene, men kan ikke regne med å få unntak for krav som går på helse og sikkerhet, for eksempel krav til rømningsvei.

Bruksendring som krever godkjenning, og som ikke er søkt bruksendret, er ulovlig. Kommunen kan etter plan- og bygningsloven kapittel 32 forfølge overtredelser. Kommunen kan pålegge deg å avslutte den ulovlige bruken, eventuelt å rette eller tilbakeføre rommet til godkjent bruk.

Arealer

Enebolig

	Bruksareal BRA m²				
Etasje	**Internt bruksareal (BRA-i)**	**Eksternt bruksareal (BRA-e)**	**Innglasset balkong (BRA-b)**	**SUM**	**Terrasse- og balkongareal (TBA)**
1.etg.	97			97	136
SUM	**97**				**136**
SUM BRA	**97**				

Romfordeling

Etasje	Internt bruksareal (BRA-i)	Eksternt bruksareal (BRA-e)	Innglasset balkong (BRA-b)
1.etg.	Entré, gang, soverom 1, soverom 2, soverom 3, stue/kjøkken, bad, vaskerom.		

Kommentar

BRA er oppmålt på stedet med laser.

Arealer:
- Entre: 4,9 m².
- Gang: 7,3 m².
- Sov 1:12,8 m².
- Sov 2: 12,4 m².
- Sov 3: 5,2 m².
- Stue/kjøkken: 41,4 m².
- Bad: 4,8 m².
- Vaskerom: 4,4 m².

- Resterende areal går vekk i innvendige vegger, kasser o.l.

Generelt:
Det er bruken av rommet på befaringstidspunktet som avgjør beskrivelsen av rommet. Dette betyr at rommet både kan være i strid med byggteknisk forskrift og mangle godkjennelse i kommunen for den aktuelle bruken, uten at dette vil få betydning for takstmannens valg.

Lovlighet

Byggetegninger

Det foreligger ikke tegninger
Kommentar: Tegninger er ikke gjennomgått for dette prosjektet.

Nyere håndverkstjenester

Er det ifølge eier utført håndverkstjenester på boligen siste 5 år? ☑ Ja ☐ Nei
Kommentar: For nærmere beskrivelse se oversikt under "tilbygg/modernisering".
Er det utført håndverkstjenester på boligen de siste fem årene, bør selger legge frem faktura/dokumentasjon til interessenter.

Utvendig bod

	Bruksareal BRA m²				
Etasje	**Internt bruksareal (BRA-i)**	**Eksternt bruksareal (BRA-e)**	**Innglasset balkong (BRA-b)**	**SUM**	**Terrasse- og balkongareal (TBA)**
1.etg.		10		10	
SUM		**10**			
SUM BRA	**10**				

Romfordeling

Etasje	**Internt bruksareal (BRA-i)**	**Eksternt bruksareal (BRA-e)**	**Innglasset balkong (BRA-b)**
1.etg.		Bod.	

Kommentar

BRA er oppmålt på stedet med laser.

Areal:
- Utvendig bod: 9,6 m².

Generelt:
Det er bruken av rommet på befaringstidspunktet som avgjør beskrivelsen av rommet. Dette betyr at rommet både kan være i strid med byggteknisk forskrift og mangle godkjennelse i kommunen for den aktuelle bruken, uten at dette vil få betydning for takstingeniørens valg.

Garasje i rekke

	Bruksareal BRA m²				
Etasje	**Internt bruksareal (BRA-i)**	**Eksternt bruksareal (BRA-e)**	**Innglasset balkong (BRA-b)**	**SUM**	**Terrasse- og balkongareal (TBA)**
1.etg.		18		18	
SUM		**18**			
SUM BRA	**18**				

Romfordeling

Etasje	**Internt bruksareal (BRA-i)**	**Eksternt bruksareal (BRA-e)**	**Innglasset balkong (BRA-b)**
1.etg.		Garasje.	

Kommentar

BRA er oppmålt på stedet med laser.

Areal:
- Garasje: 18,1 m².

Generelt:
Det er bruken av rommet på befaringstidspunktet som avgjør beskrivelsen av rommet. Dette betyr at rommet både kan være i strid med byggteknisk forskrift og mangle godkjennelse i kommunen for den aktuelle bruken, uten at dette vil få betydning for takstingeniørens valg.

Bjerk Takst AS
Øvre Fyllingsveien 79
5161 LAKSEVÅG

Befarings - og eiendomsopplysninger

Befaring

Dato	Til stede	Rolle
07.9.2026	Kristoffer Bjerk Hansen	Takstingeniør
	Victoria Helland	Selger

Matrikkeldata

Kommune	gnr.	bnr.	fnr.	snr.	Areal	Kilde	Eieforhold
4626 ØYGARDEN	235	187		0	422.8 m²	BEREGNET AREAL (Ambita)	Eiet

Adresse
Toftosen 22

Hjemmelshaver
Joakim Blomvågnes Hammer & Victoria Helland

Eiendomsopplysninger

Beliggenhet

Landlig beliggenhet i ett etablert boligområdet på Toftøy.
Fra boligen er det utsikt over nærområdet.
Området er hovedsakelig bebygd med eneboliger.

Det er laget til en liten promenade nede med vannet, her har boligen eierskap (ca. 1/7).
Ca. 12 km til Ågotnes med de fleste fasiliteter/servicetilbud.
Ca. 37 km til Bergen sentrum.
Flere barnehager og skoler som Toftøy skule i området.
Fine turmuligheter med i området.
Kort avstand til badeplass på felleseiet "promenade".

Adkomstvei

Adkomst eiendom privat stikkvei.

Tilknytning vann

Eiendommen er opplyst tilknyttet offentlig vann via private stikkledninger.

Tilknytning avløp

Eiendommen er tilknyttet privat avløp.

Regulering

Reguleringsplanen er ikke gjennomgått.

For opplysninger vedrørende reguleringsmessige
forhold henvises det til Meglerpakken som bestilles av
meglerforetak i forbindelse med kjøp/salg av eiendommen.

Annen informasjon:
Grunnkrets: Toftøy.
Valgkrets: Toftøy.
Kirkesogn: Hjelme og Blomvåg.

Om tomten

Tomten er foruten eiendommens bygningsmasse opparbeidet med
murer/bed, terrassedekke og div. prydbusker/beplantning.

Parkering

Opplyst parkering foran huset og felles parkeringer.

Servitutter

En servitutt er en rettighet på en grunneiendom som begrenser
grunneierens bruk av eiendommen. Servitutten kan være
tidsbegrenset eller evigvarende. En servitutt kalles
også for en heftelse på den eiendom den hviler.

Heftelser

Ved et eventuelt salg/kjøp oppfordres kontroll av grunnboken
for eventuelle heftelser på generelt grunnlag.

Kilder og vedlegg

Dokumenter

Beskrivelse	Dato	Kommentar	Status	Sider	Vedlagt
Egenerklæring	07.09.2026		Gjennomgått		Nei
Opplysninger fra selger	07.09.2026		Gjennomgått		Nei
Ambita (EDR)	09.09.2026		Gjennomgått		Nei

Revisjoner

Versjon	Ny versjon	Kommentar
1	09.09.2026	Opprinnelig rapport

For gyldighet på rapporten se forside

Bjerk Takst AS
Øvre Fyllingsveien 79
5161 LAKSEVÅG

Tilstandsrapportens avgrensninger

Mer om tilstandsrapportens innhold og omfang

Må leses sammen med øvrig informasjon og forklaringer i rapporten.

Grunnlag og formål

Rapporten er utarbeidet etter kravene i forskrift til avhendingslova (tryggere bolighandel). Forskriften fastsetter minimumsinnholdet i rapporten, hvilke rom og bygningsdeler som skal undersøkes, og rammene for hvordan undersøkelsene skal utføres. Formålet er å gi en bygningssakkyndig vurdering (tilstandsanalyse) av teknisk tilstand i boligens rom og bygningsdeler, til bruk for oppdragsgiver og ved salg til forbruker. Rapporten er ikke utarbeidet for andre formål eller for bruk av andre tredjeparter. Rapporten framhever normalt ikke positive sider ved boligen ut over det som fremgår av tilstandsgradene.

Rapporten bygger på opplysninger som er tilgjengelige ved befaringen. Dersom opplysninger som har betydning for vurderingen er tilbakeholdt, mangelfulle eller uriktige, kan dette påvirke rapportens innhold uten at det er den bygningssakkyndiges ansvar.

Rapporten er ikke en fullstendig gjennomgang av hele eiendommen eller en garanti for at det ikke finnes skjulte feil, skader eller mangler. Det er derfor både bygningsdeler i boligen, byggverk på eiendommen og andre forhold ved eiendommen som ikke er tilstandsvurdert, kommentert eller med i rapporten.

Rapporten er en teknisk tilstandsanalyse og omfatter blant annet ikke juridiske vurderinger, spørsmål om boligen er lovlig oppført, lovlig innredet/tatt i bruk eller offentlig godkjent.

Utgangspunktet for undersøkelse - referansenivå

Rapporten beskriver avvik, altså en tilstand som er dårligere enn referansenivået. Avvik vurderes som hovedregel opp mot byggeskikk og regelverk som gjaldt da bygget eller bygningsdelen ble oppført eller, dersom det foreligger, da byggesøknad ble godkjent. Enkelte forhold vurderes likevel opp mot krav som gjelder på befaringstidspunktet, og dette kan være forhold knyttet til personsikkerhet slik som brann og rømningsvei.

Undersøkelsesnivå og befaring

Rapporten er basert på visuell befaring uten fysiske inngrep. Undersøkelsen omfatter kun tilgjengelige flater og bygningsdeler, konstruksjoner åpnes ikke opp, og det utføres ikke målinger utover det som følger av forskrift til avhendingslova (tryggere bolighandel). Innfelt belysning bak konstruksjonen åpnes ikke for kontroll. Funksjonsprøving inngår normalt ikke i undersøkelsen, med mindre dette følger av forskriftens krav.

Flater eller bygningsdeler som er skjult, tildekket, innbygget, møblert, låst, snødekket eller på annen måte utilgjengelige, blir ikke undersøkt.

Undersøkelser utføres bare dersom det er sikkerhetsmessig forsvarlig og praktisk mulig å komme til. Yttertak vurderes ut fra det som er sikkerhetsmessig forsvarlig og tilgjengelig å inspisere, normalt fra loft, bakke eller stige.

Det foretas ikke fullstendig undersøkelse eller målinger, men undersøkelser basert på stikkprøver av de bygningsdeler som undersøkes. Slike kontroller er begrensede og innebærer ikke at tilsvarende forhold er undersøkt overalt.

Bygningssakkyndig foretar vurderinger innenfor rammene av forskrift til avhendingslova (tryggere bolighandel), og har ikke spesialistkompetanse innen andre fagfelt. Vurdering av elektriske og branntekniske forhold er dessuten forenklet, og det settes ikke tilstandsgrad.

Det kan være nødvendig å innhente informasjon fra og/eller nærmere vurderinger fra spesialister/kvalifiserte fagpersoner eller offentlige myndigheter om bygningsdeler og andre forhold, også der forholdet er omtalt i rapporten. Dette faller utenfor tilstandsrapportens rammer/Forskrift til avhendingslova (tryggere bolighandel), og oppdragsgiver/kjøper/andre med interesse av eiendommen må innhente dette.

Tilstandsgrader er forklart under *Dette trenger du å vite om tilstandsrapporten* lenger foran i rapporten.

For anbefalte tiltak ved TG2 og TG3 må bruker av rapporten selv vurdere om tiltakene er nødvendige og lønnsomme. Oppgitte utbedringskostnader er sjablongmessige anslag, basert på registrerte avvik og angitte tiltak i rapporten. Anslagene er gitt på generelt grunnlag og bygger på erfaringstall i fem intervaller. Kostnadsanslagene kan ikke forveksles med konkrete vurderinger eller tilbud fra entreprenør eller håndverker. Det må eventuelt innhentes tilbud for en nærmere undersøkelse, og konkret og nøyaktig vurdering av utbedringskostnad. Det kan forekomme kostnader knyttet til avvik, feil eller utbedringer som ikke er avdekket i rapporten. Utbedringskostnader vil også kunne variere ut fra personlige preferanser og markedspris på materialer og tjenester.

Tilleggsundersøkelser

Tilstandsanalysen omfatter de undersøkelsene som følger av minimumskravene i forskrift til avhendingslova (tryggere bolighandel). Dersom det er utført undersøkelser utover dette, vil det fremgå av rapporten.

Areal

Areal måles etter reglene i forskrift til avhendingslova (tryggere bolighandel) og de retningslinjer som gjelder for bolig i bransjestandarden *NS 3940 Areal og volumberegninger av bygg*. Oppgitt areal gjelder på tidspunktet for oppmålingen, og avrundes til hele kvadratmeter.

Arealmålingen er en måleteknisk registrering av areal som oppfyller kravene til måleverdighet, og er ikke en vurdering av om arealet er lovlig oppført, lovlig innredet eller godkjent til den aktuelle bruken. Et areal kan derfor være måleverdig og tatt med i rapporten, selv om det mangler nødvendig offentlig godkjenning, ikke oppfyller krav til lovlig bruk eller rommet ikke oppfyller tekniske regler (plan- og bygningsloven, teknisk forskrift). Arealet må ha gangbart gulv, og både minst 0,6 meter bredde og fri høyde på minst 1,9 meter, for å være måleverdig.

Eiendommens markedsverdi kan ikke baseres på en ren matematisk beregning i forhold til antall kvadratmeter opplyst i rapporten. Opplysninger om areal kan altså ikke alene benyttes for beregning av eiendommens verdi.

Dersom rom utenfor boenheten er tatt med i arealberegningen som eksternt bruksareal, bygger dette på tilgjengelige opplysninger ved befaringen, med mindre annet er særskilt dokumentert. Rom som ligger utenfor boenheten, men som eier har påvist og/eller opplyst at tilhører boenheten, er oppmålt og inkludert i BRA-e. Det er ikke fremvist dokumentasjon på at rommet tilhører boenheten, med mindre dette er angitt særskilt. Rom utenfor boenheten kan omdisponeres av borettslaget/sameiet og dette kan påvirke boligens BRA. Vær oppmerksom på at bransjestandarden NS 3940 og eierseksjonsloven har ulik definisjon av fellesareal. Ved arealmåling gjelder bransjestandardens *definisjon "Delen av bygning som brukes av to eller flere bruksenheter eller til bygningens forvaltning, drift eller vedlikehold.»*

Egenerklæring

Toftosen 22, 5337 RONG

07 Sep 2026

Informasjon om eiendommen

Adresse	Postadresse	Enhetsnummer
Toftosen 22	Toftosen 22	

Opplysninger om selger og salgsobjekt

Er boligen en del av et sameie, aksjeselskap eller borettslag?

☐ Ja ☒ Nei

Driver du med omsetning eller utvikling av eiendom?

☐ Ja ☒ Nei

Når kjøpte du boligen?

20 juni 2020

Har du selv bodd i boligen?

☒ Ja ☐ Nei

Når og hvor lenge har eieren bodd i boligen? Hvis det er lengre perioder eieren ikke har bodd i boligen er det fint om du oppgir dette. Her kan du også oppgi annen relevant informasjon om eierskapet.

20 juni 2020

Bodd i den selv hele perioden

Informasjon om eksisterende husforsikring

Frende Skadeforsikring AS-40

Informasjon om selger

Selger

Hammer, Joakim Blomvågnes

Selger

Helland, Victoria

Forbehold

Selger tar spesifikt forbehold om feil og mangler som er beskrevet i egenerklæringsskjemaet.

Boligkjøper anses å kjenne til forholdene som er omtalt i dette egenerklæringsskjemaet. Disse forholdene kan ikke gjøres gjeldende som feil eller mangler senere.

Boligkjøper oppfordres til å selv undersøke eiendommen grundig.

Våtrom

1 **Har det vært feil på bad, vaskerom eller toalettrom?**

☒ Ja ☐ Nei, ikke som jeg kjenner til

Beskriv feilen og omfanget

Lekkasje på bad utbedret i 2018

2 **Er det utført arbeid på bad, vaskerom eller toalettrom?**

☒ Ja ☐ Nei, ikke som jeg kjenner til

2.1.1 **Navn på arbeid**

Nytt bad

2.1.2 **Årstall**

2018

2.1.3 **Hvordan ble arbeidet utført?**

☒ Faglært ☒ Ufaglært

2.1.4 **Fortell kort hva som ble gjort av faglærte**

Elektrisk arbeid i forbindelse med oppussing av bad 2018 Membran og sluk ble fornyet

2.1.5 **Hvilket firma utførte jobben?**

M.Thunstvedt

2.1.6 **Har du dokumentasjon på arbeidet?**

☐ Ja ☒ Nei

2.1.7 **Fortell kort hva som ble gjort av ufaglærte**

Nytt renovert bad

Tak, yttervegg og fasade

3 **Har det lekket vann utenfra og inn, eller er det sett andre tegn til fukt?**

☒ Ja ☐ Nei, ikke som jeg kjenner til

Beskriv feilen og omfanget

Kondens på kaldloft under veldig kalde forhold en vinter

4 **Er det utført arbeid på tak, yttervegg, vindu eller annen fasade?**

☐ Ja ☒ Nei, ikke som jeg kjenner til

Kjeller

5 **Har sameiet eller borettslaget hatt problemer med fukt, vann eller oversvømmelse i kjeller eller underetasje?**

Ikke relevant for denne boligen.

6 **Har boligen kjeller, underetasje eller andre rom under bakken?**

☐ Ja ☒ Nei

8 **Er det utført arbeid med drenering?**

☐ Ja ☒ Nei, ikke som jeg kjenner til

Elektrisitet

9 **Har det vært feil på det elektriske anlegget?**

☐ Ja ☒ Nei, ikke som jeg kjenner til

10 **Er det utført arbeid på det elektriske anlegget?**

☒ Ja ☐ Nei, ikke som jeg kjenner til

10.1.1 **Navn på arbeid**

Nytt arbeid

10.1.2 **Årstall**

2023

10.1.3 **Hvordan ble arbeidet utført?**

☒ Faglært ☐ Ufaglært

10.1.4 **Fortell kort hva som ble gjort av faglærte**

Fikk koblet til varmekabler i stuen, og montert styringspannel

10.1.5 **Hvilket firma utførte jobben?**

Torsvik elektro

10.1.6 **Har du dokumentasjon på arbeidet?**

☐ Ja ☒ Nei

Rør

11 **Har eiendommen privat vannforsyning (ikke tilknyttet det offentlige vannettet), septik, pumpekum, brønn, avløpskvern eller liknende?**

☒ Ja ☐ Nei, ikke som jeg kjenner til

Spesifiser hvilken type

Det er egen septik for nabolaget mitt, usikker på hvor mangen enheter som går på den men den er ikke koblet til det kommunale

12 **Har det vært feil på utvendige eller innvendige avløpsrør eller vannrør?**

☐ Ja ☒ Nei, ikke som jeg kjenner til

13 **Er det utført arbeid på utvendige eller innvendige avløpsrør eller vannrør?**

☐ Ja ☒ Nei, ikke som jeg kjenner til

Ventilasjon og oppvarming

14 **Er det eller har det vært nedgravd oljetank på eiendommen?**

☐ Ja ☒ Nei, ikke som jeg kjenner til

15 **Har det vært feil på varmeanlegg eller ventilasjonsanlegg?**

☒ Ja ☐ Nei, ikke som jeg kjenner til

Beskriv feilen og omfanget, og eventuelt hva som ble utført av arbeider på anlegget

Ventilasjonsanlegg på loft er kun ett avtrekk til vaskerom, det har ikke vert i bruk i vårt eige. Ventilasjonsanlegg på kaldloft (rister/vibrerer) når det brukes så det har vi ikke brukt

16 **Er det utført arbeid på varmeanlegg eller ventilasjonsanlegg?**

☒ Ja ☐ Nei, ikke som jeg kjenner til

16.1.1 **Navn på arbeid**

Nytt arbeid

16.1.2 **Årstall**

2024

16.1.3 **Hvordan ble arbeidet utført?**

☒ Faglært ☐ Ufaglært

16.1.4 **Fortell kort hva som ble gjort av faglærte**

Installert varmepumpe

16.1.5 **Hvilket firma utførte jobben?**

Obs sine sammarbeidspartnere

16.1.6 **Har du dokumentasjon på arbeidet?**

☐ Ja ☒ Nei

Skjevheter og sprekker

17 **Er det tegn på setningsskader eller sprekker i for eksempel grunnmur eller fliser?**

☐ Ja ☒ Nei, ikke som jeg kjenner til

18 **Har det vært feil eller gjort endringer på ildsted eller pipe?**

☐ Ja ☒ Nei, ikke som jeg kjenner til

Sopp og skadedyr

19 **Har det vært skadedyr i boligen eller andre bygninger på eiendommen?**

☒ Ja ☐ Nei, ikke som jeg kjenner til

Hva slags skadedyr og hva var omfanget?

Mus på kaldloft sist i 2024

20 **Har det vært skadedyr i fellesområdene til sameiet eller borettslaget?**

Ikke relevant for denne boligen.

21 **Har det vært mugg, sopp eller råte i boligen eller andre bygninger på eiendommen?**

☒ Ja ☐ Nei, ikke som jeg kjenner til

Beskriv omfanget

Fukt i soveromsvinduer, (kondens) tendenser til mugg

22 **Har det vært mugg, sopp eller råte i sameiet eller borettslaget?**

Ikke relevant for denne boligen.

Planer og godkjenninger

23 **Mangler boligen eller andre bygninger brukstillatelse eller ferdigattest for søknadspliktige tiltak?**

☐ Ja ☒ Nei, ikke som jeg kjenner til

24 **Har du bygd på eller gjort om kjeller, loft eller annet til boligrom?**

☐ Ja ☒ Nei

25 **Selges eiendommen med utleiedel som leilighet, hybel eller lignende?**

☐ Ja ☒ Nei

27 **Er det utført radonmåling?**

☐ Ja ☒ Nei, ikke som jeg kjenner til

28 **Er det andre forhold av betydning eller sjenanse for eiendommen eller nærområdet?**

☐ Ja ☒ Nei, ikke som jeg kjenner til

29 **Foreligger det planer eller bestemmelser som kan medføre endringer av felleskostnader eller fellesgjeld?**

Ikke relevant for denne boligen.

30 **Er sameiet eller borettslaget er involvert i konflikter av noe slag?**

Ikke relevant for denne boligen.

Andre opplysninger

31 **Har ufaglærte utført arbeid som normalt bør utføres av faglærte? Du trenger ikke gjenta noe du allerede har nevnt.**

☐ Ja ☒ Nei, ikke som jeg kjenner til

32 Har du andre opplysninger om boligen eller eiendommen utover det du har svart?

☐ Ja ☒ Nei, ikke som jeg kjenner til

Boligselgerforsikring

Boligen selges med boligselgerforsikring

En boligselgerforsikring gir trygghet for selger og kjøper, og kan dekke feil og mangler som enten ikke er opplyst om eller det ikke var kjennskap til da salget ble gjennomført.

Forsikringen er tegnet i Gjensidige Forsikring ASA

Forsikringsnummer 36056162

Egenerklæringsskjema

Name	Date	Name	Date
Joakim Blomvågnes Hammer	**2026-09-07**	**Victoria Helland**	**2026-09-07**

Identification

Joakim Blomvågnes Hammer

Identification

Victoria Helland

This document contains electronic signatures using EU-compliant PAdES - PDF Advanced Electronic Signatures (Regulation (EU) No 910/2014 (eIDAS))

Øygarden kommune


Grunnkart

Eiendom: 235/187
Adresse: Toftosen 22
Dato: 02.09.2026
Målestokk: 1:1000

N

UTM-32

Eiendomsgr. nøyaktig <= 10 cm
Eiendomsgr. middels nøyaktig >10<=30 cm
Eiendomsgr. mindre nøyaktig >30<=200 cm
Eiendomsgr. mindre nøyaktig >200<=500 cm
Eiendomsgr. lite nøyaktig >=500 cm
Eiendomsgr. uviss nøyaktighet
Eiendomsgr. omtvistet
Hjelpelinje veikant
Hjelpelinje punktfeste
Hjelpelinje vannkant
Hjelpelinje fiktiv

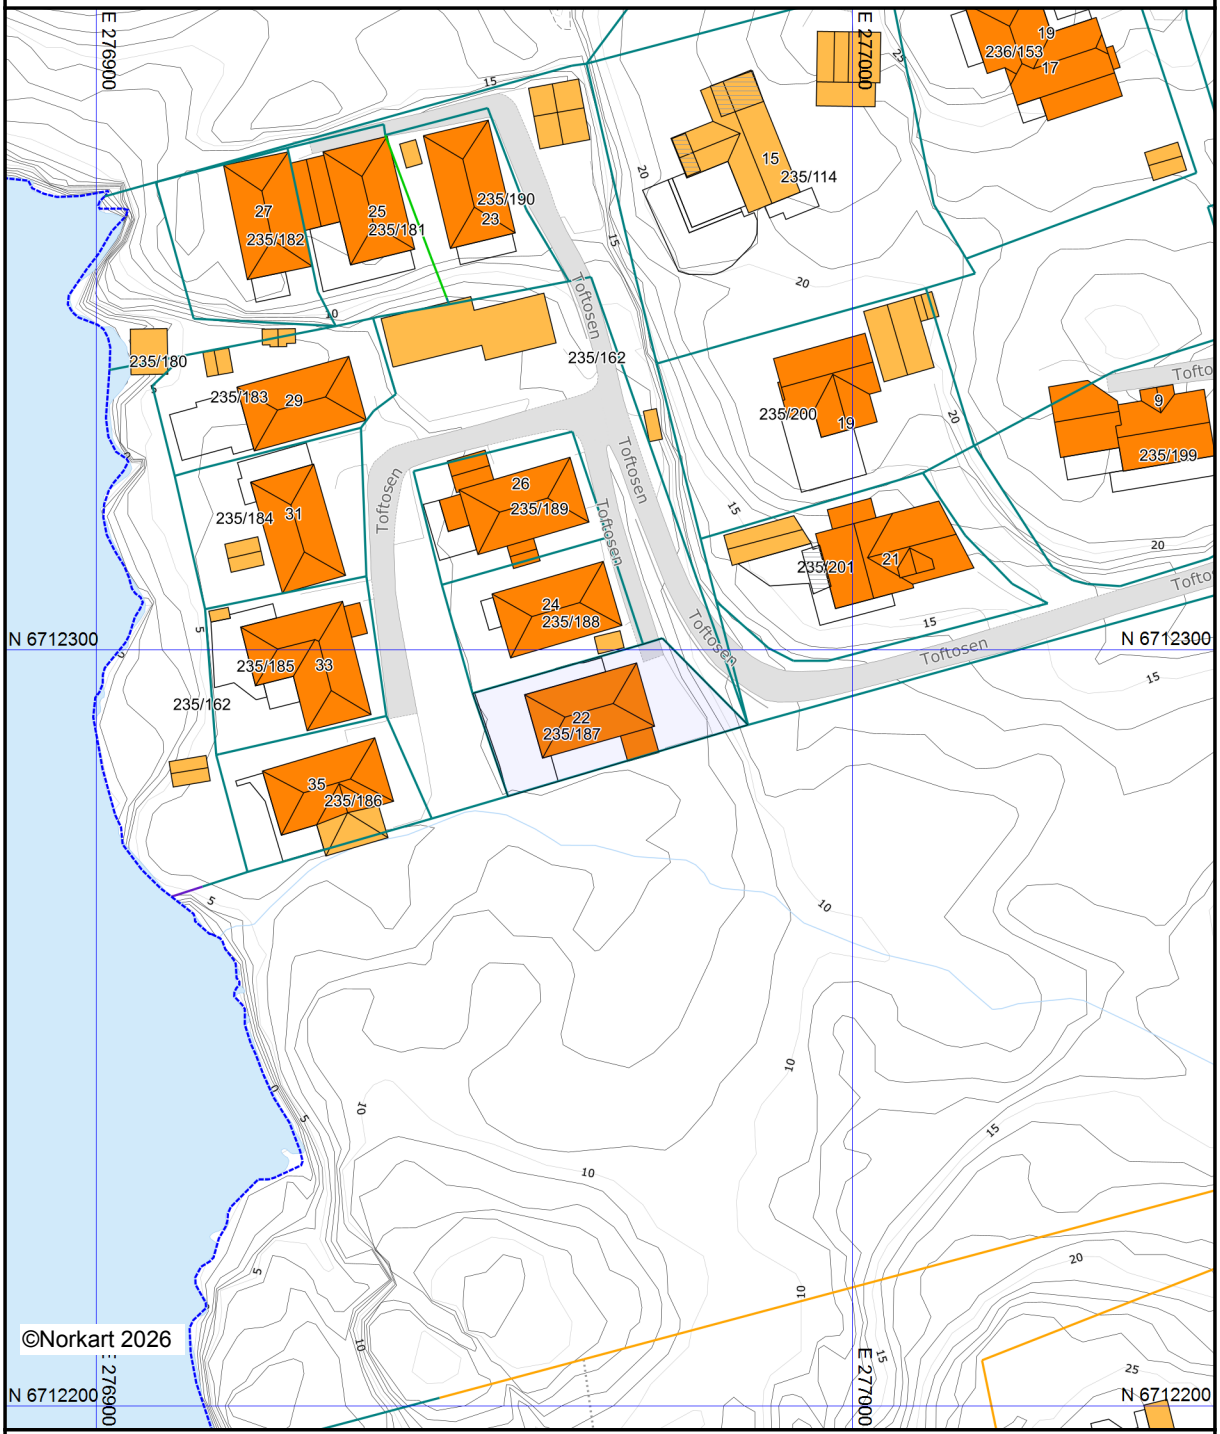

Det tas forbehold om at det kan forekomme feil, mangler eller avvik i kartet. Spesielt gjelder dette usikre eiendomsgrenser. Dette kartet kan ikke brukes som erstatning for situasjonskart i byggesaker.

enova

Energiattest



Adresse **Toftosen 22, 5337 RONG**	
Dato for energimerking **02.09.2026**	Merkenummer **Energiattest-2026-343388**
Bygningskategori **Småhus**	Bygningsnummer **9859713**
Gårdsnummer **235**	Bruksnummer **187**
Seksjonsnummer **—**	Bruksenhetsnummer **—**



Om energikarakteren

Energikarakteren angir bygningens samlede energitilstand, hensyntatt bla. isolasjonsstandard for bygningskropp, ventilasjons- og oppvarmingsløsning. Energikarakteren er teoretisk beregnet ut fra standardisert bruk, standardiserte ventilasjonsluftmengder og standard referanseklima med utgangspunkt i klimadata fra Oslo-området. Den gjenspeiler ikke nødvendigvis faktisk energibruk, eller hvor høye energikostnader som kan forventes.

Data i denne energiattesten er beregnet ut fra opplysninger som er gitt av boligeier eller den boligeier har gitt fullmakt. Der opplysninger ikke er oppgitt, brukes typiske standardverdier for den aktuelle bygningstypen og byggeår.

Boliginformasjon

Byggeår **1989**	Bygningstype **Enebolig**
Bruksareal **97,0 m²**	Oppvarmet bruksareal **97,0 m²**
Oppvarmet etasje **1**	Bygningsmateriale **Tre**
Oppvarming **Elektrisitet, Varmepumpe, Ved**	
Ventilasjon **Periodisk avtrekk**	

Grunnlag for energikarakteren

Energikarakter bestemmes av beregnet vektet levert energi i standard referanseklima med utgangspunkt i klimadata fra Oslo-området, og norsk standard for beregning av bygningers energi- og effektbehov (NS 3031:2025), der ulike energibærere vektes ulikt. Fjernvarme og bioenergi avlaster kraftnettet og vektes derfor gunstig.

Beregnet klimakorrigert vektet levert energi

kWh/m² per år **191,51**


Toftosen 22, 5337 RONG

Energi

Beregnet klimakorrigert vektet levert energi

Energikarakteren er basert på en teoretisk beregning av boligens energibruk. I beregningen er bruksmønster, varmtvannsbehov, belysning, utstyr, innetemperatur og utendørs klima standarisert, slik at boligers energieffektivitet kan sammenlignes uavhengig av bruk og geografisk plassering. Ulike varmeforsyninger er i beregningen multiplisert med faktorer der fornybar energi som avlaster kraftsystemet (fjernvarme og bioenergi) er vektet gunstig. Dette gjør at energikarakteren ikke direkte reflekterer energikostnadene.

Grenseverdier er oppgitt i kWh per kvadratmeter per år.

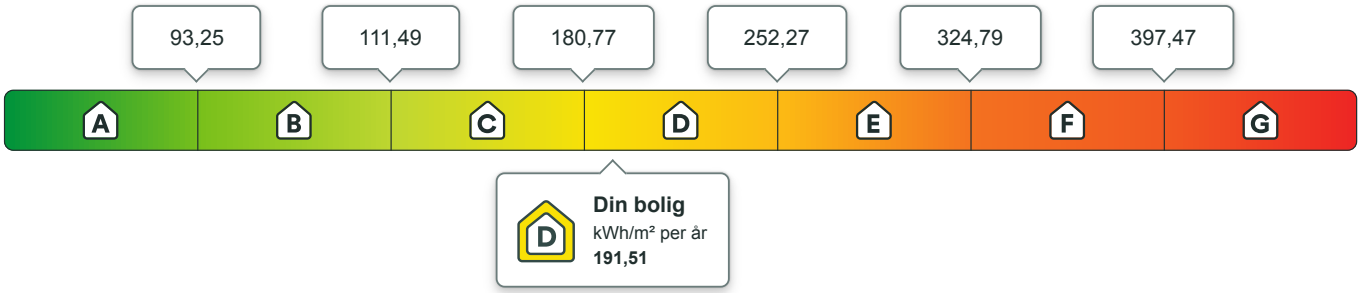

Beregnet årlig netto levert energi i lokalt klima

På energiattesten oppgis også beregnet levert energi uten vekting, fratrukket evt. eksport av energi, og med typiske temperaturforhold der boligen er lokalisert. Dette vil gi en bedre indikasjon for kjøpt energi, men man må fremdeles ta hensyn til hvordan boligen brukes.

kWh per år	kWh/m² per år
17 836,12	**183,88**

Eier av eldre og dårlig isolerte boliger kan ofte oppleve at beregnet energibruk er høyere enn faktisk, målt forbruk. Det kan skyldes blant annet lavere innetemperatur i deler av boligen, lavere ventilasjonsluftmengde (luftskifte) eller mindre forbruk av varmtvann enn det som er forutsatt i standardverdiene i beregningen. Det kan også skyldes at der opplysninger ikke er oppgitt fra boligeiers side, benytter energimerkesystemet typiske / noe konservative verdier ut i fra bygningstype og byggeår.

Om energimerket

Enova er ansvarlig for energimerkeordningen. Energimerket beregnes på grunnlag av oppgitte opplysninger om boligen. For informasjon som ikke er oppgitt, brukes typiske standardverdier for den aktuelle bygningstypen fra tidsperioden den ble bygd i. Beregningsmetodene for energikarakteren baserer seg på NS 3031:2025.

https://www.enova.no/energimerking

Spørsmål om energiattesten

Spørsmål om energiattesten, energimerkeordningen eller gjennomføring av energieffektivisering og tilskuddsordninger kan rettes til Enova.

For ytterligere råd og veiledning om effektiv energibruk se våre nettsider.

https://www.enova.no

Toftosen 22, 5337 RONG

Detaljering

Angivelse av om boligeier ved energimerking har valgt å gi detaljert opplysninger om det følgende tema. Hvis “nei” betyr det at energimerkesystemet benytter verdier typiske for tidsperioden boligen ble bygget.

Bygningsform **Nei**	Vegger **Nei**
Vindu **Nei**	Gulv **Nei**
Takkonstruksjon **Nei**	Ytterdører **Nei**
Solceller **Nei**	Lekkasjetall **Nei**

Toftosen 22, 5337 RONG

Tiltak

Bygningsmessige tiltak

Tiltak 1: Isolering av gulv mot grunn

Gulv mot grunn etterisoleres. Utførelse avhenger av dagens løsning. Utvendig isolering av ringmur reduserer varmetap langs randen.

Tiltak 2: Montering tetningslister

Luftlekkasjer mellom karm og ramme på vinduer og mellom karm og dørblad kan reduseres ved montering av tetningslister. Lister i silikon- eller EPDM-gummi gir beste resultat.

Tiltak 3: Isolering av gulv mot kald kjeller / kryprom

Det fins flere løsninger for etterisolering av gulv mot kald kjeller eller kryperom. Utførelse/metode avhenger av dagens løsning. Vindsperre etableres på kald side.

Tiltak 4: Randsoneisolering av etasjeskillere

Kald trekk i randsonen av trebjelkelag kan utbedres ved å isolere bjelkelaget i randsonen. Utvendig kan man forsøke å tette vindsperra nederst på utsiden av veggen.

Brukertiltak

Tiltak 5: Tiltak utendørs

Monter urbryter (koblingsur) på motorvarmeren slik at den ikke står på mer enn nødvendig. Skift til sparepærer. Sparepærer på 5, 7, 11, 15, og 20 W tilsvarer glødelamper på henholdsvis 25, 40, 60, 75 og 100 W, og de varer dessuten lenger, 8.000-15.000 timer mot 1.000-2.500 timer for glødelamper. Det kan monteres fotocelle på utebelysningen slik at det automatisk går av/på etter dagslyset/mørket. Eller det kan monteres bevegelsessensor slik at lyset kun går på ved bevegelse og slås av automatisk etter forhåndsinnstilt tid. For snøsmelteanlegg som kun er manuelt styrt av/på eller ift. lufttemperatur kan det installeres automatikk slik at snøsmelteanlegget både er temperatur- og nedbørsstyrt dvs. når det registreres nedbør og kulde samtidig.

Tiltak 6: Følg med på energibruken i boligen

Gjør det til en vane å følge med energiforbruket. Les av måleren månedlig eller oftere for å være bevisst energibruken. Ca halvparten av boligens energibruk går til oppvarming.

Tiltak 7: Spar strøm på kjøkkenet

Ikke la vannet renne når du vasker opp eller skyller. Bruk kjeler med plan bunn som passer til platen, bruk lokk, kok ikke opp mer vann enn nødvendig og slå ned varmen når det har begynt å koke. Slå av kjøkkenventilatoren når det ikke lenger er behov. Bruk av microbølgeovn til mindre mengder mat er langt mer energisparende enn komfyren. Tin frossenmat i kjøleskapet.Kjøl - og frys skal avrimes ved behov for å hindre unødvendig energibruk og for høy temperatur inne i skapet / boksen (nye kjølekap har ofte automatisk avriming). Fjern støv på kjøleribber og kompressor på baksiden. Slå av kaffetraker når kaffen er ferdig traktet og bruk termos. Oppvaskmaskinen har innebygde varmeelementer for oppvarming av vann og skal kobles til kaldvannet, kobles den til varmtvannet øker energibruken med 20 - 40 % samtidig som enkelte vaske - og skylleprosesser foregår i feil temperatur.

Tiltak 8: Slå el.apparater helt av

Elektriske apparater som har stand-by modus trekker strøm selv når de ikke er i bruk, og må derfor slås helt av.

Tiltak 9: Luft kort og effektivt

Ikke la vinduer stå på gløtt over lengre tid. Luft heller kort og effektivt, da får du raskt skifta lufta i rommet og du unngår nedkjøling av gulv, tak og vegger.

Tiltak 10: Bruk varmtvann fornuftig

Bytt til sparedusj hvis du ikke har. For å finne ut om du bør bytte til sparedusj eller allerede har sparedusj kan du ta tiden på fylling av ei vaskebøtte; nye sparedusjer har et forbruk på kun 9 liter per minutt. Ta dusj i stedet for karbad.Skift pakning på dryppende kraner.Dersom varmtvannsberederen har nok kapasitet kan temperaturen i berederen reduseres til 70gr.

Tiltak 11: Slå av lyset og bruk sparepærer

Slå av lys i rom som ikke er i bruk. Utnytt dagslyset. Bruk sparepærer, spesielt til utelys og rom som er kalde eller bare delvis oppvarmet.

Tiltak 12: Redusér innetemperaturen

Ha en moderat innetemperatur, for hver grad temperatursenkning reduseres oppvarmingsbehovet med 5 %. Mennesker er også varmekilder; jo flere gjester – desto større grunn til å dempe varmen. Ha lavere temperatur i rom som brukes sjelden eller bare deler av døgnet. Montér tetningslister rundt trekkfulle vinduer og dører (kan sjekkes ved bruk av myggspiral/røyk eller stearinlys). Sett ikke møbler foran varmeovner, det hindrer varmen i å sirkulere. Trekk for gardiner og persienner om kvelden, det reduserer varmetap gjennom vinduene.

Tiltak 13: Vask med fulle maskiner

Fyll opp vaske- og oppvaskmaskinen før bruk. De fleste maskiner bruker like mye energi enten de er fulle eller ikke.

Tiltak 14: Velg hvitevarer med lavt forbruk

Når du skal kjøpe nye hvitevarer så velg et produkt med lavt strømforbruk. Produktene deles inn i energiklasser fra A til G, hvor A er det minst energikrevende. Mange produsenter tilbyr nå varer som går ekstra langt i å være energieffektive. A+ og det enda bedre A++ er merkinger som har kommet for å skille de gode fra de ekstra gode produktene.

Tiltak på luftbehandlingsanlegg

Tiltak 15: Skifte avtrekksvifte på bad til ny med fuktstyring

Dersom avtrekksvifte på bad kun har manuell styring av/på kan det vurderes å montere ny avtrekksvifte med fuktstyring, dvs. at den starter/stopper automatisk ved behov avh. av luftens relative fuktighet og reduserer den totale luftutskiftningen og dermed varmetapet.

Tiltak 16: Montere blafrespjeld på kjøkkenventilator

Dersom kjøkkenventilator ikke har blafrespjeld, bør dette monteres for å redusere luftutskiftningen og dermed varmetapet.

Tiltak utendørs

Tiltak 17: Montere urbryter på motorvarmer

Det monteres urbryter (koblingsur) på motorvarmeren slik at den ikke står på mer enn nødvendig.

Tiltak 18: Montere automatikk på utebelysning

Det kan monteres fotocelle på utebelysningen slik at det automatisk går av/på etter dagslyset/mørket. Eller det kan monteres bevegelsessensor slik at lyset kun går på ved bevegelse og slås av automatisk etter forhåndsinnstilt tid.

Tiltak 19: Skifte til sparepærer på utebelysning

Sparepærer på 5, 7, 11, 15, og 20 W tilsvarer glødelamper på henholdsvis 25, 40, 60, 75 og 100 W. Sparepærer gir like mye lys som vanlige glødelamper, men bruker bare rundt 20% av energien. De varer dessuten lenger, 8.000-15.000 timer mot 1.000 - 2.500 timer for glødelamper.

Tiltak 20: Termostat- og nedbørsstyring av snøsmelteanlegg

Snøsmelteanlegget er kun manuelt styrt, eller styres kun etter lufttemperatur. Det installeres automatikk slik at snøsmelteanlegget både er temperatur- og nedbørsstyrt. Det kan være i form av en temperatur- og snøføler i bakken, med temperatur - og fuktføler i luften.Snøsmelteanlegget aktiveres kun ved behov dvs.når det registreres nedbør og kulde samtidig.

Tiltak på elektriske anlegg

Tiltak 21: Temperatur- og tidsstyring av panelovner

Evt. eldre elektriske varmeovner uten termostat skiftes ut med nye termostatregulerte ovner med tidsstyring, eller det ettermonteres termostat / spareplugg på eksisterende ovn. Dersom mange ovner skiftes ut bør det vurderes et system hvor temperatur og tidsinnstillinger i ulike rom i boligen styres fra en sentral enhet.

OVERSIKT OVER LØSØRE OG TILBEHØR

Oversikten er utarbeidet av Norges Eiendomsmeglerforbund, Eiendom Norge og Advokatforeningens Eiendomsmeglingsgruppe, og er gjeldende fra 1. januar 2020.

Generelt
Lov om avhending av fast eigedom (avhendingslova/avhl.) av 3. juli 1992 regulerer kjøper og selgers rettigheter og plikter ved overdragelse av fast eiendom og andeler i borettslag.

I henhold til avhl. § 3-4 skal eiendommen , når annet ikke er avtalt, overdras med innredninger og utstyr som etter lov, forskrift eller annet offentlig vedtak skal følge med. Det samme gjelder varig innredning og utstyr som enten er fastmontert eller er særskilt tilpasset bygningen, jf. avhl. § 3-5. Loven inneholder ingen detaljert oversikt over hva som omfattes av "innredning og utstyr", og over hva som skal regnes som "fastmontert eller særlig tilpasset".

Partene kan fritt avtale hva som skal følge med eiendommen ved salg. Bransjens liste over løsøre og tilbehør som skal følge med eiendommen, er en del av avtalen mellom kjøper og selger dersom ikke annet er opplyst i salgsoppgaven, kjøper har tatt forbehold i bud eller avtale på annen måte er inngått. Der intet annet er avtalt, vil løsøre og tilbehør medfølge slik dette fremkommer av avhl. §§ 3-4 og 3-5 og denne oversikt.

Produkter og installasjoner som medfølger overdras uten noen form for garantier, utover eventuell gjenværende leverandørgaranti.

Dersom det er noe i nedenstående liste som ikke finnes på eiendommen, vil det heller ikke medfølge.

1. Hvitevarer medfølger der dette er spesielt angitt i salgsoppgaven.
2. HELDEKKENDE TEPPER følger med uansett festemåte.
3. Varmekilder, slik som ovner, kaminer, peiser, varmepumper og panelovner, følger med uansett festemåte. Frittstående biopeiser/varmeovner og terrassevarmere medfølger ikke. Det følger ikke med varmekilder i rom som ikke har vegg- eller fastmonterte varmekilder på visning.
4. TV, Radio og Musikkanlegg. TV-antenner og fellesanlegg for TV, herunder parabolantennene, og tuneren/dekoder/TV-boks medfølger der dette eies av selger. Veggmontert TV/flatskjerm med tilhørende festeordning samt musikkanlegg følger ikke med (se også punkt 12).
5. Baderomsinnredning/UTSTYR: Badekar, dusjkabinett, dusjvegger, alle fastmonterte speil og hyller, fastmonterte glass- og håndkleholdere, herunder håndklevarmere samt baderomsinnredning medfølger.
6. Garderobeskap medfølger, selv om disse er løse. Fastmonterte garderobehyller og knagger medfølger. Innredning i garderobeskap, for eksempel løse eller fastmonterte trådkurver, hyller, stenger og lignende medfølger.
7. Kjøkkeninnredning medfølger, herunder også åpne, fastmonterte hyller og løs eller fastmontert kjøkkenøy.
8. Markiser, persienner og annen type innvendig og utvendig solskjerming, gardinoppheng, lamellgardiner og liftgardiner medfølger.
9. Avtrekksvifter av alle slag, samt fastmonterte aircondition/ventilasjonsanlegg medfølger.
10. Sentralstøvsuger medfølger med komplett anlegg, herunder slange, munnstykke mm.
11. Lyskilder. Kupler, lysstoffarmatur, fastmonterte "spotlights", oppheng og skinner med spotlights samt utelys og hagebelysning medfølger. Vegglamper, krokhengte lamper, lysekroner, prismelamper og lignende som er koblet til sukkerbit eller stikkontakt følger likevel ikke med.
12. INSTALLERTE SMARTHUSLØSNINGER med sentral som styrer lys, varme, lyd o.l., samt tilhørende trådløse enheter som brytere, sensorer, kameraer, integrerte høyttalere, el. medfølger. Enkle lysstyringssystem f.eks. med en sentral som kun styrer lyspærer eller smartpærer montert i sokkel medfølger likevel ikke.
13. Utvendige søppelkasser og eventuelt holder/hus til disse.
14. POSTKASSE medfølger.
15. UTENDØRS INNRETNINGER slik som flaggstang, fastmontert tørkestativ, samt andre faste utearrangementer som f.eks. badestamp, boblekar/jacuzzi og lignende utendørs kar, lekestue, lekestativ, utepeis, fastmontert trommel til vannslange medfølger. Guidekabel/avgrensingskabel til robotgressklipper medfølger, men robotgressklipper og ladestasjon for denne medfølger ikke.
16. FASTMONTERT VEGGLADER/LADESTASJON TIL EL-BIL medfølger uavhengig av hvor laderen er montert.
17. SOLCELLEANLEGG med tilhørende teknisk infrastruktur medfølger.
18. Gassbeholder til gasskomfyr og gasspeis medfølger.
19. Brannstige, branntau, feiestige og lignende medfølger der dette er påbudt. Løse stiger medfølger ikke.
20. Brannslukningsapparat, brannslange og røykvarsler medfølger der dette er påbudt. Det er eiers og brukers plikt til å se til at utstyret forefinnes på enhver eiendom. Hvis annet ikke er uttrykkelig avtalt, skal dette derfor alltid følge med ved salg av eiendom.
21. SAMTLIGE NØKLER til eiendommen som selger er i besittelse av skal overleveres kjøper på overtakelsen, herunder nøkler til eventuelle boder, uthus, garasjeportåpnerel. Låses boder, uthus el. med hengelås, skal lås og nøkler til disse medfølge.
22. GARASJEHYLLER, bodhyller, lagringshyller, og oppheng til bildekk medfølger såfremt de er fastmontert
23. Planter, busker og trær som er plantet på tomten, eller fastmonterte kasser og lignende er en del av eiendommen og medfølger i handelen.

Boligkjøperforsikring

- Advokathjelp ved boligkjøpet og i 5 år fremover.
- Er kjøpers motvekt til selgers boligselgerforsikring.
- Gir deg advokathjelp hele veien til rettskraftig dom, om nødvendig.

Andelsbolig/aksjeleilighet:	8 800**Kr**
Selveierleilighet/rekkehus:	12 600**Kr**
Ene-/tomannsbolig, tomt:	18 000**Kr**

Fritidsbolig følger øvrige boligtyper.

Boligkjøperforsikring PLUSS

- Samme dekning som HELP Boligkjøperforsikring.
- I tillegg får du advokathjelp på de viktigste rettsområdene i privatlivet.



PLUSS dekker også disse rettsområdene

- Samboeravtale, ektepakt og arv
- Forbrukerkjøp og håndverkertjenester
- Utleie og naboforhold
- Tomtefeste, veirett og andre servitutter
- Plan- og bygningsrett
- Skatt ved oppussing, utleie og eiendomssalg
- Tilgang til digitale juridiske avtaler via Min side

PLUSS gir boligeiere et sterkt rabattert advokattilbud i og utenfor domstolene. Få advokathjelp når du trenger det fra Norges største advokatmiljø for privatpersoner. **PLUSS** kan bare tegnes samtidig med boligkjøperforsikringen, og koster kun kr 2 800 i tillegg. **PLUSS** fornyes årlig.

Boligkjøperforsikring tegnes hos eiendomsmegler senest ved kontraktsignering og gir rett til advokathjelp inntil 5 år etter overtakelse. Forsikringen betales som del av oppgjøret ved boligkjøpet. PLUSSdekningen fornyes årlig ved faktura fra HELP.

Egenandel kr 4 000 påløper ved takst, tvist eller 10 timer advokatbistand, avhengig av hva som kommer først. Meglerforetaket mottar kr 5 700/6 600/7 500 i kostnadsgodtgjørelse, avhengig av boligtype, samt et tillegg på kr 1 000 ved salg av PLUSS.

Vi unner ingen å stå alene

Har du spørsmål? Kontakt HELP på help.no/minside, telefon 22 99 99 99 eller epost post@help.no

HELP

Rett skal være rett. For alle.

Vi tar forbehold om pris- og vilkårsendringer. Hvis premien ikke er innbetalt ved overtakelse, vil avtalen bli kansellert. For fullstendig informasjon om dekning og vilkår, se help.no.