# DIGITAL SALGSOPPGAVE



Takk for din interesse for
Øvre Fjellstad 33

Vedlagt følger vedlegg til salgsoppgaven.
For å se hele salgsoppgaven klikk på lenken under.

Link til salgsoppgave

Eiendomsmegler Norge

# VEDLEGG
# SALGSOPPGAVE

Eiendomsmegler
Norge

# Tilstandsrapport

Medlem av NITO

Øvre Fjellstad 33, 5550 SVEIO

SVEIO kommune

gnr. 40, bnr. 266

**Sum areal alle bygg: BRA: 119 m² BRA-i: 119 m²**



**Befaringsdato:** 29.08.2025 **Rapportdato:** 08.09.2025 **Oppdragsnr.:** 19953-2117 **Referansenummer:** TP1384

**Foretak:** Knutsen Takst AS **Takstingeniør:** Arnfinn Knutsen **Vår ref:**

Medlem av NITO

KNUTSEN TAKST AS

Rapporten kan brukes i inntil ett år etter befaringsdato, og kan ikke gjenbrukes ved flere boligsalg i denne perioden.
Skjer det endringer, oppstår skader også videre på boligen, bør du som selger be om oppdatert rapport.

Takstingeniør Arnfinn Knutsen har lang erfaring innen taksering, bygg og eiendomsbransjen.
Innehaver Arnfinn Knutsen tok fagbrev som tømrer i 1991, ble byggmester i 1999 og utdannet seg til takstingeniør i Nito Takst i 2008. Knutsen har jobbet som takstmann på heltid siden 2008. Knutsen Takst AS ble etablert i 2019.
Våre kunder er meglere, advokater, banker / låneinstitusjoner, privatpersoner, forsikringsselskaper og offentlige oppdragsgivere.
Vi utfører takstoppdrag på hele Haugalandet.

**Rapportansvarlig**



Arnfinn Knutsen

arnfinn@knutsentakst.no
910 07 273

Medlem av

Knutsen Takst AS
Haraldsgata 225
5525 HAUGESUND

Medlem av NITO

# Dette trenger du å vite om tilstandsrapporten



## Hva er en tilstandsrapport?

En tilstandsrapport beskriver synlige skader/avvik eller tegn på skader/avvik på boligen. Rapporten fremhever vanligvis ikke positive egenskaper ved boligen.



## Hva vurderer en bygningssakkyndig?

Den bygningssakkyndige vurderer boligen ut fra hva man kan forvente av en bygning av samme alder og type. Vurderingen gjøres som regel mot hvordan det var vanlig å bygge og regler som gjaldt da boligen ble oppført (søknadstidspunktet). Forhold som er vanlige for bygningens alder, slik som slitasje etter normal bruk regnes ikke som avvik.



## Hva inneholder tilstandsrapporten?

Den bygningssakkyndige undersøker rom og bygningsdeler slik det kommer frem av Forskrift til avhendingsloven. Tilstandsrapporten inneholder bare avvik som den bygningssakkyndige kan se eller kontrollere med enkle hjelpemidler. Det gjøres ikke nærmere undersøkelser slik som åpning av vegger eller andre bygningsdeler. I vegg mot våtrom og rom under terreng kan det borres et hull for å gjøre enkle undersøkelser slik som fuktsøk.

## Når du kjøper en brukt bolig

Når du kjøper en brukt bolig, er det viktig å være oppmerksom på at dette ikke kan sammenlignes med å kjøpe en ny bolig. Måten boligen ble bygget på kan være annerledes enn i dag. Bygninger svekkes over tid, og utsettes for slitasje blant annet på grunn av bruk og vær og vind. Mange boliger fornyes helt eller delvis, noen i flere omganger, eller det oppføres tilbygg. Særlig for boliger som er pusset opp eller endret, er det viktig å merke seg at fornyelse av overflater ikke nødvendigvis betyr at bygningsdeler under er forbedret.

## Vurdering mot byggeregler

Den bygningssakkyndige vil vurdere boligen mot hvordan det var vanlig å bygge og regler som gjaldt på søknadstidspunktet. Den bygningssakkyndige ser etter avvik som har betydning for og som reduserer boligens funksjon og verdi, og som kommer frem av Forskrift til avhendingslova.

## Tilstandsrapporten beskriver ikke hele boligen

**BYGNINGSSAKKYNDIGE SER FOR EKSEMPEL IKKE PÅ**

• vanlig slitasje og normal vedlikeholdstilstand • bagatellmessige forhold som ikke påvirker bygningens bruk eller verdi vesentlig • etasjeskillere • tilleggsbygg slik som garasje, bod, anneks, naust også videre • utvendige trapper • støttemurer • skjulte installasjoner • installasjoner utenfor bygningen • full funksjonstesting av el- og VVS-installasjoner • geologiske forhold og bygningens plassering på grunnen • bygningens planløsning • bygningens innredning • løsøre slik som hvitevarer • utendørs svømmebasseng og pumpeanlegg • bygningens estetikk og arkitektur • bygningens lovlighet (bortsett fra bruksendringer, brannceller og forhold som åpenbart kan påvirke helse, miljø og sikkerhet) • fellesarealer (med mindre boligeier har vedlikeholdsplikt for fellesarealer og dette er kjent for bygningssakkyndig, eller fellesarealet har en særlig tilknytning til boligen).

© iVerdi 2023

Malen til denne rapporten, inkludert standardtekstene fra Verdi er vernet etter åndsverkloven og kan kun benyttes av av kunder hos iVerdi. For andre aktører er eksemplarfremstilling av malen og standardtekster, som utskrift og annen kopiering til bruk som grunnlag for tilsvarende rapporter, bare tillatt når det er hjemlet i lov (kopiering til privat bruk, sitat o.l.) eller avtale med iVerdi (https://iverdi.no/ ).

Utnyttelse i strid med lov eller avtale kan medføre erstatnings- og straffeansvar.

Knutsen Takst AS
Haraldsgata 225
5525 HAUGESUND

Medlem av NITO

# Dette trenger du å vite om tilstandsrapporten

## Tilstanden vurderes med ulike tilstandsgrader

Tilstanden gir uttrykk for en gitt forventet tilstand, blant annet vurdert ut fra alder og normal bruk. Ved Tilstandsgrad 0 (TG0) og Tilstandsgrad 1 (TG1) gir den bygningssakkyndige normalt ingen begrunnelse for valg av tilstandsgrad. Grunnen er at bygningen eller bygningsdelen da bare har normal slitasje. Ved skjulte konstruksjoner kan alder alene avgjøre tilstandsgrad. Når bygningssakkyndige anbefaler tiltak, for eksempel utbedringer, må brukeren av rapporten vurdere om tiltakene er nødvendige og lønnsomme.
Når den bygningssakkyndige velger tilstandsgrad, baseres vurderingen på faste kriterier som følger av gjeldende bransjestandard for Teknisk tilstandsanalyse ved omsetning av bolig og Forskrift til avhendingslova.

TG 0

### TILSTANDSGRAD 0, TG0: INGEN AVVIK

Bygningsdelen skal være tilnærmet ny, ikke vise tegn på slitasje og det skal være lagt frem dokumentasjon på faglig god utførelse. Det er ingen merknader til delen.

TG 1

### TILSTANDSGRAD 1, TG1: MINDRE AVVIK

Bygningsdelen skal bare ha normal slitasje, og strakstiltak skal ikke anses som nødvendig. Graden kan også brukes når delen er ny, men der dokumentasjon på faglig god utførelse mangler.

TG 2

### TILSTANDSGRAD 2, TG2: VESENTLIGE AVVIK OG MINDRE AVVIK SOM ETTER NS 3600 GIR TG 2

Bygningsdelen skal enten ha feil utførelse, en skade eller symptomer på skade, sterk slitasje eller nedsatt funksjon. Graden gis når bygningsdelen trenger vedlikehold eller tiltak i nær fremtid. Graden skal også brukes når delen er gammel og det er grunn til å varsle om faren for skader på grunn av alderen, eller når det er grunn til å overvåke delen spesielt på grunn av fare for større skader eller følgeskader.

Ved avvik som ikke krever umiddelbare tiltak (ingen umiddelbar kostnad) så blir TG2 markert med en lysere farge.

TG 3

### TILSTANDSGRAD 3, TG3: STORE ELLER ALVORLIGE AVVIK

Denne tilstandsgraden brukes ved kraftige tegn på forhold som man må regne med trenger utbedring straks eller innen kort tid. Det er påvist funksjonssvikt eller sammenbrudd.

TG IU

### IKKE UNDERSØKT/IKKE TILGJENGELIG FOR UNDERSØKELSE

Det kan være avvik/skader som ikke er avdekket.

## Hva er et anslag på utbedringskostnad?

Hva det vil koste å utbedre rom eller bygningsdeler, er et forsiktig anslag basert på nåværende kvalitet, registrert avvik og angitte tiltak i rapporten. Anslaget er gitt på generelt grunnlag og må ikke forveksles med et pristilbud fra en håndverker. Det kan foreligge avvik og tiltak som ikke kommer frem av rapporten.
Utbedringskostnad avhenger blant annet av personlige valg av og markedspris på materialer og tjenesteyter.

I rapporten skal det settes anslag for utbedringskostnad for TG3, og slikt anslag kan også gis ved TG2.



Ingen umiddelbare kostnader

Tiltak under kr 10 000

Tiltak mellom kr 10 000 - 50 000

Tiltak mellom kr 50 000 - 100 000

Tiltak mellom kr 100 000 - 300 000

Tiltak over kr 300 000

# Beskrivelse av eiendommen

Enebolig med krypkjeller og hovedetasje.

## Enebolig - Byggeår: 1981

UTVENDIG Gå til side

Taktekkingen er av betongtakstein.
Undertak med sutaksplater av trefiber.
Takrenner og nedløp av aluminium.
Pipe er tekket med heldekkende beslag.
Bindingsverkskonstruksjon. Utvendig kledd med stående og liggende bordkledning.
Takkonstruksjonen har W-takstoler i tre.
Bygningen har malte trevinduer med 2-lags og 3-lags glass.
Hovedytterdør i malt teak.
Malt bi-inngangsdør med 2-lags glass.
Malt terrassedør av tre med 2-lags glass.
Terrasse på terreng av tre. Rekkverk av tre.

INNVENDIG Gå til side

Overflater av tradisjonelle materialer.
Etasjeskiller med trebjelkelag.
Det er ikke foretatt radonmålinger og bygget er heller ikke utført med radonsperre.
Det er montert peisovn i stue. Elementpipe.
Bygningen har krypkjeller under trebjelkelag og stubbegulv.
Innvendig har boligen finèrdører.

VÅTROM Gå til side

Bad
Det er gulvbelegg på gulv og våtromstapet på vegg.
Badet har badekar og seksjon med vask.

Vaskerom
Det er gulvbelegg på gulv.
Vaskerommet har utslagsvask og opplegg for vaskemaskin.
Veggene har våtromstapet/belegg. Taket har himlingsplater.

KJØKKEN Gå til side

Innredning med glatte fronter og laminat benkeplate.
Det er kjøkkenventilator med avtrekk ut.

SPESIALROM Gå til side

Toalettrom med servant og toalett.

TEKNISKE INSTALLASJONER Gå til side

Røropplegget for vann i boligen er med kobberrør.
Hovedstoppekran er plassert i bod.
Tilgjengelige avløpsrør av plast.
Boligen har naturlig ventilasjon.
Tilluft fra ventiler i vinduer.
Varmtvannstanken er på ca. 200 liter.
Sikringsskap med skrusikringer og jordfeilbryter.
Røykvarslere tilkoblet vaktselskap.
Brannslukningsutstyr er pulverapparat.

TOMTEFORHOLD Gå til side

Ukjent byggegrunn. Det registreres fjell på eiendommen.
Ingen tilgjengelig/synlig drenering.
Grunnmur med betongblokker med utvendig puss.
Terrenget skråner mot sørvest.
Ukjent type avløpsrør og ukjent type vannledning.

## Arealer Gå til side

## Forutsetninger og vedlegg Gå til side

## Lovlighet Gå til side


### Enebolig

• Det foreligger godkjente og byggemeldte tegninger, men det er avvik fra disse.

En del av kjøkken (hoveddel) er søkt om og godkjent som bod (tilleggsdel). Å ta tilleggsdel av bygning i bruk som hoveddel, eller omvendt, er en søknadspliktig bruksendring.

# Sammendrag av boligens tilstand


## Fordeling av tilstandsgrader

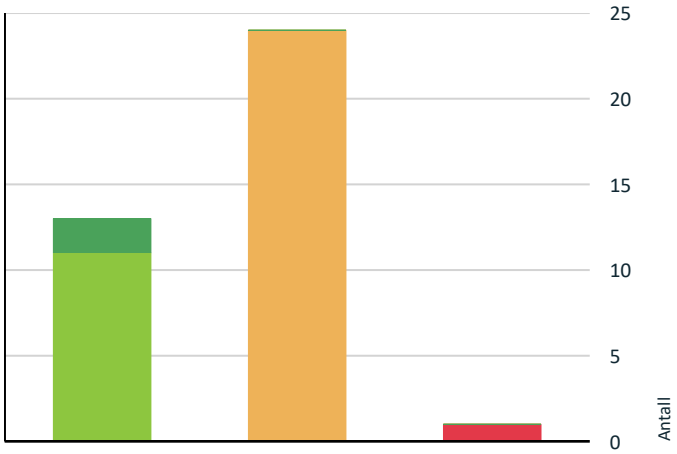


- TG0: Ingen avvik
- TG1: Mindre eller moderate avvik
- TG2: Avvik som ikke krever tiltak
- TG2: Avvik som kan kreve tiltak
- TG3: Store eller alvorlige avvik
- TG IU: Konstruksjoner som ikke er undersøkt

Vil du vite mer om tilstandsgrader? Se side 4.

## Anslag på utbedringskostnad

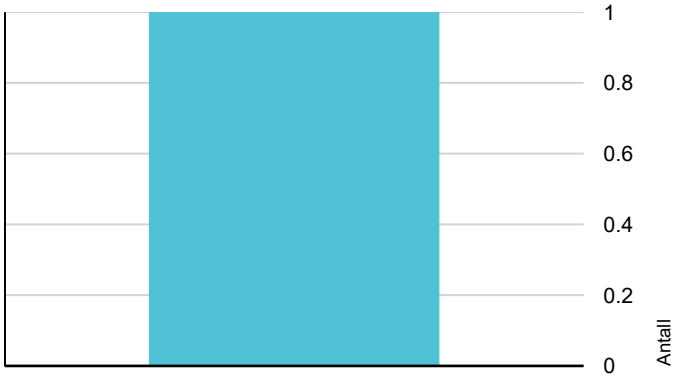


- Ingen umiddelbare kostnader
- Tiltak under kr 10 000
- Tiltak mellom kr 10 000 - 50 000
- Tiltak mellom kr 50 000 - 100 000
- Tiltak mellom kr 100 000 - 300 000
- Tiltak over kr 300 000

Hva er anslag på utbedringskostnad? Se side 4.

## Oppsummering av avvik

Vil du vite mer? Se på rommet eller bygningsdelen senere i rapporten.

### Enebolig

**TG 3 STORE ELLER ALVORLIGE AVVIK**

| | |
|---|---|
| Tekniske installasjoner > Branntekniske forhold | Gå til side |

**TG 2 AVVIK SOM KAN KREVE TILTAK**

| | |
|---|---|
| Utvendig > Taktekking | Gå til side |
| Utvendig > Nedløp og beslag | Gå til side |
| Utvendig > Veggkonstruksjon | Gå til side |
| Utvendig > Takkonstruksjon/Loft | Gå til side |
| Utvendig > Vinduer | Gå til side |
| Innvendig > Etasjeskille/gulv mot grunn | Gå til side |
| Innvendig > Radon | Gå til side |
| Innvendig > Krypkjeller | Gå til side |
| Innvendig > Innvendige dører | Gå til side |
| Tekniske installasjoner > Vannledninger | Gå til side |
| Tekniske installasjoner > Avløpsrør | Gå til side |
| Tomteforhold > Fuktsikring og drenering | Gå til side |
| Tomteforhold > Terrengforhold | Gå til side |
| Tomteforhold > Utvendige vann- og avløpsledninger | Gå til side |
| Kjøkken > Hovedetasje > Kjøkken > Overflater og innredning | Gå til side |
| Våtrom > Hovedetasje > Vaskerom > Overflater Gulv | Gå til side |
| Våtrom > Hovedetasje > Vaskerom > Sluk, membran og tettesjikt | Gå til side |
| Våtrom > Hovedetasje > Vaskerom > Sanitærutstyr og innredning | Gå til side |

Knutsen Takst AS
Haraldsgata 225
5525 HAUGESUND

Medlem av NITO

# Sammendrag av boligens tilstand


- **Våtrom > Hovedetasje > Vaskerom > Ventilasjon** Gå til side
- **Spesialrom > Hovedetasje > Toalettrom > Overflater og konstruksjon** Gå til side
- **Våtrom > Hovedetasje > Bad > Overflater vegger og himling** Gå til side
- **Våtrom > Hovedetasje > Bad > Sluk, membran og tettesjikt** Gå til side
- **Våtrom > Hovedetasje > Bad > Sanitærutstyr og innredning** Gå til side
- **Våtrom > Hovedetasje > Bad > Ventilasjon** Gå til side

# Tilstandsrapport

## ENEBOLIG



**Byggeår**
1981

**Kommentar**
Byggeåret er basert på opplysninger fra eier.

**Standard**
Normal standard på bygget utifra alder/konstruksjon - jamfør beskrivelse under konstruksjoner.

**Vedlikehold**
Bygget er jevnlig vedlikeholdt.

## UTVENDIG

### TG 2 Taktekking

*Punktet må sees i sammenheng med Takkonstruksjon/Loft*

Taktekkingen er av betongtakstein. Taket er besiktiget fra bakkenivå. Siden taket (takkonstruksjon, taktekking og skorstein) kun er observert fra bakkenivå, er vurderingen begrenset av dette. Det er ikke sikkerhetsmessig forsvarlig å bevege seg ut på taket eller observere fra stige. Selv om det ikke er avdekket skader under befaringen, betyr ikke dette at det ikke foreligger skader som en besiktigelse på taket kan avdekke. Vær oppmerksom på denne risikoen. En undersøkelse av taket kan utføres av en fagperson under tilstrekkelige sikkerhetsforhold. Undertak med sutaksplater av trefiber.

**Vurdering av avvik:**
- Mer enn halvparten av forventet brukstid er passert på taktekkingen.
- Mer enn halvparten av forventet brukstid er passert på undertak.

Det registreres enkelte merker etter fukt på undertak. Dette var tørt på befaringsdagen.

**Konsekvens/tiltak**
- Tidspunkt for utskiftning av taktekking nærmer seg.
- Tidspunkt for utskiftning av undertak nærmer seg.



Det registreres enkelte merker etter fukt på undertak.

### TG 2 Nedløp og beslag

Takrenner og nedløp av aluminium.
Pipe er tekket med heldekkende beslag.

**Vurdering av avvik:**
- Det mangler snøfangere på hele eller deler av taket, men det var ikke krav om dette på byggemeldingstidspunktet.

**Konsekvens/tiltak**
- Det er ikke krav om utbedring av snøfangere opp til dagens krav.

### TG 2 Veggkonstruksjon

Bindingsverkskonstruksjon. Utvendig kledd med stående og liggende bordkledning.
Utvendig listverk rundt dører og vinduer er utført på tradisjonell måte etter lokal byggeskikk, uten bruk av beslag. I dag anbefales løsninger rundt dører og vinduer med beslag. Konsekvens av manglende beslag med klaring til vannbord er at eventuell fukt på baksiden av kledning ikke dreneres bort, noe som igjen kan føre til kortere levetid på treverket på grunn av råte.

**Vurdering av avvik:**
- Det er påvist spredte råteskader i bordkledningen.
- Det er ingen musesperre i nedre kant av konstruksjon.

**Konsekvens/tiltak**
- Råteskadet trekledning må skiftes ut.
- Musesperre må etableres.

### TG 2 Takkonstruksjon/Loft

*Punktet må sees i sammenheng med Taktekking*

Takkonstruksjonen har W-takstoler i tre.
Takkonstruksjonen er kun besiktiget fra området ved luke.

**Vurdering av avvik:**
- Det er avvik:

Det er spor etter mus på loft.

**Konsekvens/tiltak**
- Tiltak:

Mus kan gjøre skade på blant annet elektrisk anlegg.

# Tilstandsrapport



## TG 2 Vinduer

Bygningen har malte trevinduer med 2-lags og 3-lags glass.
Vinduer i stue er fra 2009.
Vindu i bod er fra 2017.

**Vurdering av avvik:**
• Det er påvist noen glassruter som er punktert eller sprukne.
• Karmene i vinduer er slitte og det er sprekker i trevirket.

Vinduene har passert normal levetid. Godt vedlikehold har gjort at vinduene er i god stand, alder tatt i betraktning.

**Konsekvens/tiltak**
• Vinduer med punkterte/sprukne glass må påregnes skiftes ut, enten hele vinduet eller kun selve glassene.
• Det må påregnes noe vedlikehold og at enkelte vinduer må skiftes ut.

Vinduer av denne alder har liten isoleringsevne sammenlignet med nyere vinduer.

## TG 1 Dører

Hovedytterdør i malt teak.
Malt bi-inngangsdør med 2-lags glass.
Malt terrassedør av tre med 2-lags glass.

## TG 1 Balkonger, terrasser og rom under balkonger

Terrasse på terreng av tre. Rekkverk av tre.

# INNVENDIG

## TG 1 Overflater

Overflater av tradisjonelle materialer.
Det må forventes hull etter stift og skruer, og bruksslitasje på en bolig som ikke er ny.
Eventuell oppussing må vurderes ut fra eget behov.

## TG 2 Etasjeskille/gulv mot grunn

Etasjeskiller med trebjelkelag.

**Vurdering av avvik:**
• Det er målt høydeforskjell på mellom 15-30 mm gjennom hele rommet. Tilstandsgrad 2 gis med bakgrunn i standardens krav til godkjente måleavvik.

Høydeforskjeller på gulv er vurdert med tilfeldige målinger innvendig i hvert rom og ikke totalt pr etasje. Det kan derfor forekomme skjevheter som ikke er registrert ved måling.
Det ble målt 25 mm høydeforskjell på gulv i stue.
Det ble målt 15 mm høydeforskjell på gulv i kjøkken.

**Konsekvens/tiltak**
• For å få tilstandsgrad 0 eller 1 må høydeforskjeller rettes opp. Det vil imidlertid sjelden være økonomisk rasjonelt som et enkeltstående tiltak i en bolig som dette. Dersom boligen en gang skal renoveres, kan man vurdere slike tiltak.

## TG 2 Radon

Det er ikke foretatt radonmålinger og bygget er heller ikke utført med radonsperre.

**Vurdering av avvik:**
• Det er ikke foretatt radonmålinger, og bygget er heller ikke utført med radonsperre.

**Konsekvens/tiltak**
• Det bør gjennomføres radonmålinger.

## TG 1 Pipe og ildsted

Feieren i kommunen er tilsynsmyndighet for piper og ildsteder.
Det er montert peisovn i stue. Elementpipe.

## TG 2 Krypkjeller

Bygningen har krypkjeller under trebjelkelag og stubbegulv.

**Vurdering av avvik:**
• Det er avvik:

Det ble registrert saltutslag på grunnmur i krypkjeller, noe som er tegn på fuktvandring i grunnmur. Salter som vises som hvite krystaller på innsiden av grunnmuren, er avleiringer som kommer fra vann som har fordampet.

**Konsekvens/tiltak**
• Tiltak:

Krypjeller fungerer med avviket etter dagens bruk. Så lenge vegger og gulv ikke kles inn bør ikke dette være noe problem.
Det bør ikke lagres organiske materialer i krypkjeller.

# Tilstandsrapport



Saltutslag på mur i krypkjeller.

### TG 2 Innvendige dører

Innvendig har boligen finèrdører.

**Vurdering av avvik:**
• Det er avvik:

Låsekasser er slitte.

**Konsekvens/tiltak**
• Tiltak:

Låsekasser kan byttes.

## VÅTROM

### HOVEDETASJE > VASKEROM

#### Generell

Det er gulvbelegg på gulv.
Vaskerommet har utslagsvask og opplegg for vaskemaskin.

### HOVEDETASJE > VASKEROM

### TG 1 Overflater vegger og himling

Veggene har våtromstapet/belegg. Taket har himlingsplater.

### HOVEDETASJE > VASKEROM

### TG 2 Overflater Gulv

Gulvet har vinylbelegg.
Det er ca 5 mm høydeforskjell (fall) mellom topp slukrist og gulv ved dør.
Det er ikke oppkant med membran ved tidliger døråpning mot kjøkken.

**Vurdering av avvik:**
• Det er påvist at høydeforskjell fra topp slukrist til gulv/synlig topp membran ved dørterskel er mindre enn 25 mm.
• Det er påvist avvik i fallforhold til sluk i forhold til krav i forskrift på byggetidspunktet.

**Konsekvens/tiltak**
• Andre tiltak:

Konsekvens av liten høydeforskjell mellom topp slukrist og topp gulv ved dør er risiko for lekkasje til tilstøtende rom. Lekkasje til tilstøtende rom medfører fuktskade.

### HOVEDETASJE > VASKEROM

### TG 2 Sluk, membran og tettesjikt

Det er plastsluk og synlig vinylbelegg som tettesjikt.

**Vurdering av avvik:**
• Mer enn halvparten av forventet brukstid er passert på membranløsningen.
• Mer enn halvparten av forventet brukstid er passert på slukløsningen.

**Konsekvens/tiltak**
• Det er viktig å merke seg at levetiden til en membran varierer basert på kvalitet, installasjon og bruk. Eldre membraner kan bli sprø og sprekke opp, noe som fører til at de mister sin vanntettende funksjon. Dette kan resultere i vannlekkasjer gjennom vegger og gulv og fuktskader.
• Eldre sluk av plast er ofte utsatt for lekkasjer og særlig i overganger. Eventuelle lekkasjer kan medføre fuktskader på tilliggende konstruksjoner.



### HOVEDETASJE > VASKEROM

### TG 2 Sanitærutstyr og innredning

Vaskerom har opplegg for vaskemaskin og utslagsvask.

**Vurdering av avvik:**
• Det er avvik:

Feste til utslagsvask mot vegg har svikt.

**Konsekvens/tiltak**
• Tiltak:

Feste til utslagsvask må utbedres.

### HOVEDETASJE > VASKEROM

### TG 2 Ventilasjon

Det er naturlig ventilering.

**Vurdering av avvik:**
• Rommet har kun naturlig ventilasjon.
• Våtrommet mangler tilluftsventilering, f.eks. spalte/ventil ved dør.

**Konsekvens/tiltak**
• Det bør etableres tilfredsstillende tilluft til våtrom f.eks. luftespalte ved dør e.l.
• Elektrisk avtrekksvifte bør monteres for å lukke avviket.

### HOVEDETASJE > VASKEROM

# Tilstandsrapport

## TG 0 Tilliggende konstruksjoner våtrom

Det er foretatt hulltaking i vegg mellom vaskerom og vindfang, med fuktverdi på 9,3 % inne i konstruksjonen, som anses normalt (tørt). Vekt-% under 11,9 vurderes som tørt.
Hulltaking er gjort ved en stikkprøve og er ikke en garanti for at det ikke er fukt andre steder.



HOVEDETASJE > BAD

### Generell

Det er gulvbelegg på gulv og våtromstapet på vegg.
Badet har badekar og seksjon med vask.

HOVEDETASJE > BAD

## TG 2 Overflater vegger og himling

Veggene har våtromstapet/belegg. Taket har himlingsplater.

**Vurdering av avvik:**
• Det er vindu/dør med ikke fuktbestandige materialer i våtsonen (ved vask, dusj, badekar, osv.), løsningen eller byggematerialet er uegnet.

Vinduet er plassert i våtsone til badekar.

**Konsekvens/tiltak**
• Dersom det ikke gjøres tiltak, kan dette medføre oppfukting, oppsvelling og forringelse av materialer over tid og fuktskader på tilstøtende konstruksjoner.

HOVEDETASJE > BAD

## TG 1 Overflater Gulv

Gulvet har vinylbelegg. Rommet har elektriske varmekabler.
Det er ca 20 mm høydeforskjell (fall) mellom topp slukrist og gulv ved dør.
Det er ca 35 mm høydeforskjell mellom topp slukrist og topp membran ved terskel til dør.

HOVEDETASJE > BAD

## TG 2 Sluk, membran og tettesjikt

Det er plastsluk og synlig vinylbelegg som tettesjikt.

**Vurdering av avvik:**
• Mer enn halvparten av forventet brukstid er passert på slukløsningen.

**Konsekvens/tiltak**
• Eldre sluk av plast er ofte utsatt for lekkasjer og særlig i overganger. Eventuelle lekkasjer kan medføre fuktskader på tilliggende konstruksjoner.



HOVEDETASJE > BAD

## TG 2 Sanitærutstyr og innredning

Badet har badekar og seksjon med vask.

**Vurdering av avvik:**
• Det er påvist skader på innredning.

Fronter til seksjon har svelling.

**Konsekvens/tiltak**
• Lokal utbedring må utføres.

Skade på innredning kan utbedres ved å pusse, sparkle og flekkmale/lakkere overflate.

HOVEDETASJE > BAD

## TG 2 Ventilasjon

Det er naturlig ventilering.

**Vurdering av avvik:**
• Rommet har kun naturlig ventilasjon.

**Konsekvens/tiltak**
• Elektrisk avtrekksvifte bør monteres for å lukke avviket.

HOVEDETASJE > BAD

## TG 0 Tilliggende konstruksjoner våtrom

Det er foretatt hulltaking i våtsone til bad fra toalettrom, med fuktverdi på 9,3 % inne i konstruksjonen, som anses normalt (tørt). Vekt-% under 11,9 vurderes som tørt.
Hulltaking er gjort ved en stikkprøve og er ikke en garanti for at det ikke er fukt andre steder.

# Tilstandsrapport



## KJØKKEN

### HOVEDETASJE > KJØKKEN

#### TG 2 Overflater og innredning

Innredning med glatte fronter og laminat benkeplate.

**Vurdering av avvik:**
• Kjøkkeninnredningen er av eldre dato, og den mangler bruksfunksjoner/løsninger som er forventet på et kjøkken.

Innredningen er slitt etter mange års bruk.

**Konsekvens/tiltak**
• Det er påregnelig med utskiftning/utbedringer av kjøkkeninnredningen.

### HOVEDETASJE > KJØKKEN

#### TG 1 Avtrekk

Det er kjøkkenventilator med avtrekk ut.

## SPESIALROM

### HOVEDETASJE > TOALETTROM

#### TG 2 Overflater og konstruksjon

Toalettrom med servant og toalett.

**Vurdering av avvik:**
• Toalettrom har kun naturlig avtrekk fra rommet, NS 3600 krever mekanisk avtrekk for å kunne gi TG 0/1.

**Konsekvens/tiltak**
• Mekanisk avtrekk bør etableres på toalettrom.

## TEKNISKE INSTALLASJONER

#### TG 2 Vannledninger

Røropplegget for vann i boligen er med kobberrør.
Hovedstoppekran er plassert i bod.
Vannrør er ikke nærmere kontrollert og tilstandsvurdert utover det som er synlig i rommene.

**Vurdering av avvik:**
• Mer enn halvparten av forventet brukstid er passert på innvendige vannledninger.

**Konsekvens/tiltak**
• I forbindelse med oppgradering av våtrom vil det være naturlig med utskiftning av rør.
• Det er ikke behov for utbedringstiltak siden anlegget fungerer i dag, men ut ifra alder kan skader plutselig oppstå på eldre anlegg.

#### TG 2 Avløpsrør

Tilgjengelige avløpsrør av plast.
Avløpsrør er ikke nærmere kontrollert og tilstandsvurdert utover det som er synlig i rommene.

**Vurdering av avvik:**
• Mer enn halvparten av forventet brukstid er passert på innvendige avløpsledninger.

**Konsekvens/tiltak**
• Det er ikke behov for utbedringstiltak siden anlegget fungerer i dag, men ut ifra alder kan skader plutselig oppstå på eldre anlegg.

#### TG 1 Ventilasjon

Boligen har naturlig ventilasjon.
Tilluft fra ventiler i vinduer.

#### TG 1 Varmtvannstank

Varmtvannstanken er på ca. 200 liter.

**Årstall:** 2011 **Kilde:** Produksjonsår på produkt

#### TG 1 Elektrisk anlegg

*Dette er en forenklet kontroll begrenset til de spørsmål og undersøkelser som forskrift til avhendingslova (tryggere bolighandel) § 2-18 inneholder. Dette kan ikke sammenlignes med en kontroll utført av offentlig myndighet (Det lokale eltilsyn) eller registrert elektrovirksomhet, og en bygningssakkyndig har verken kompetanse eller lov til å foreta en slik kontroll.*

*Tilstandsgraden er vurdert ut fra den forenklede og begrensede kontrollen som forskriften inneholder. El-anlegget kan ha feil og mangler som en slik forenklet undersøkelse ikke vil avdekke. Vær derfor oppmerksom på denne risikoen, og søk videre veiledning eller få en fullstendig kontroll utført av registrert elektrovirksomhet.*

Sikringsskap med skrusikringer og jordfeilbryter.

1. Foreligger det eltilsynsrapport de siste 5 år, og det er ikke foretatt arbeid på anlegget etter denne, utenom retting av eventuelle avvik i eltilsynsrapport (dvs en el-tilsynsrapport uten avvik)?
   **Ja**

#### TG 3 Branntekniske forhold

# Tilstandsrapport

*Dette er en forenklet kontroll begrenset til de spørsmål som fremkommer under. Tilstandsgraden er basert på retningslinjer til disse spørsmålene i bransjestandarden NS3600. Dette kan ikke sammenlignes med en fullstendig kontroll av branntekniske forhold av offentlig myndighet, eller en vurdering av boligens branntekniske forhold eller prosjektering fra en rådgiver med spesialkompetanse. En bygningssakkyndig har verken kompetanse til å gi slik veiledning eller lov til å foreta en slik kontroll.*

*Tilstandsgraden er vurdert ut fra den forenklede og begrensede kontrollen. Det kan være feil og mangler om branntekniske forhold som en slik forenklet undersøkelse ikke vil avdekke. Vær derfor oppmerksom på denne risikoen, og søk videre veiledning eller rådgivning.*

Røykvarslere tilkoblet vaktselskap.
Brannslukningsutstyr er pulverapparat.

1. Er det mangler for brannslukningsutstyr i boligen iht. forskriftskrav på søknadstidspunktet, men minst Byggeforskrift 1985?
   **Nei**

2. Er det skader på brannslokkingsutstyr eller er apparatet eldre enn 10 år?
   **Ja Brannslukningsapparat er fra 1984 (eldre enn 10 år). Det må kjøpes nytt brannslukningsapparat eller utføres service for å lukke avvik.**

3. Er det mangler på røykvarsler i boligen iht. forskriftskrav på søknadstidspunktet, men minst Byggeforskrift 1985?
   **Nei**

4. Er det skader på røykvarslere?
   **Nei**

**Kostnadsestimat: Under 10 000**

## TOMTEFORHOLD

### Byggegrunn

Ukjent byggegrunn. Det registreres fjell på eiendommen.

### TG 2 Fuktsikring og drenering

Ingen tilgjengelig/synlig drenering.

**Vurdering av avvik:**
• Mer enn halvparten av forventet levetid på drenering er overskredet.

### TG 1 Grunnmur og fundamenter

Grunnmur med betongblokker med utvendig puss.

### TG 2 Terrengforhold

Terrenget skråner mot sørvest.

**Vurdering av avvik:**
• Det er påvist dårlig fall eller flatt terreng inn mot grunnmur og dermed muligheter for større vannansamlinger.

**Konsekvens/tiltak**
• Andre tiltak:

De 3 første meterne ut fra grunnmuren bør ha fall på 1:50 i fra grunnmuren. Det kan være behov for tiltak med terrengjustering.

### TG 2 Utvendige vann- og avløpsledninger

Ukjent type avløpsrør og ukjent type vannledning.
Utvendige vann- og avløpsledninger er ikke kontrollert.
Tilstandsgrad er vurdert etter alder.

**Vurdering av avvik:**
• Mer enn halvparten av forventet brukstid er passert på utvendige avløpsledninger.
• Mer enn halvparten av forventet brukstid er passert på utvendige vannledninger.

**Konsekvens/tiltak**
• Det er ikke behov for utbedringstiltak siden anlegget fungerer i dag, men ut ifra alder kan skader plutselig oppstå på eldre anlegg.

# Arealer, byggetegninger og brannceller

Standard gjeldende fra 01.01.2024

Arealmålinger og arealoppsett er basert på Norsk standard 3940:2023 Areal- og volum-beregninger av bygninger. Arealet gjelder for tidspunktet da boligen ble målt


## Hva er måleverdig areal?

Arealet i rommet må ha minst 1,90 m fri høyde over gulvet og minst bredde på 0,60 m. Et loft med skråtak vil for eksempel bare få registrert målbart areal der høyden er minst 1,90 m og bredden minst 0,60 m. Rommet må ha dør eller luke og gangbart gulv.

## Hva er bruksareal?

**BRA = BRA-i + BRA-e + BRA-b**

Bruksarealet for bygningen er bruttoarealet minus arealet som opptas av yttervegger.

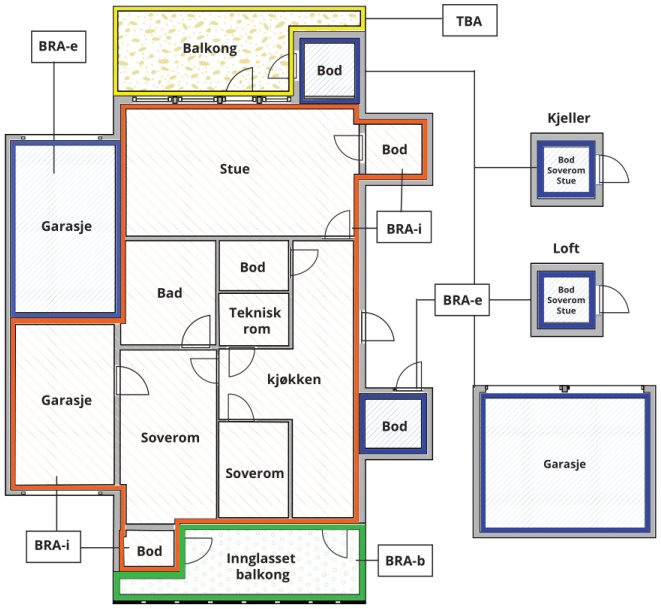





Carport og/eller garasjeplass i felles garasjeanlegg er ikke måleverdig areal

| | |
|---|---|
| Internt bruksareal **(BRA-i)** | Arealet innenfor boenheten(e) |
| Eksternt bruksareal **(BRA-e)** | Arealet av alle rom utenfor boenheten(e) og som tilhører denne, slik som for eksempel boder |
| Innglasset balkong mv **(BRA-b)** | Arealet av innglasset balkong, veranda eller altan når denne er tilknyttet boenheten(e) |
| Terrasse- og balkongareal **(TBA)** | Arealet av terrasser, åpne balkonger og åpen altan tilknyttet boenheten(e) |
| Gulvareal **(GUA)** | Er sum av BRA (bruksareal) og ALH (areal med lav takhøyde).<br><br>Areal med lav takhøyde (ALH) er ikke måleverdig areal, som skyldes skråtak og lav himlingshøyde.<br><br>GUA kan opplyses i markedsføring der det er aktuelt for den konkrete boligen og kun sammen med BRA-i, for eksempel der gulvflaten har en verdi og har funksjon ved møblering og bruk av rommene. Ikke innredet areal som kaldloft, måles og oppgis normalt ikke. |

## Arealet kan ikke alltid fastsettes nøyaktig

Areal kan være komplisert eller umulig å måle opp nøyaktig fordi det er vanskelig å fastslå tykkelsen på innervegger, skjevheter i og utforming av bygningskonstruksjoner som karnapp, buer og vinkler som ikke er rette, åpne rom over flere etasjer og så videre.

Eiendommens markedsverdi kan ikke baseres på en matematisk beregning basert på antall kvadratmeter opplyst i rapporten. Opplysninger om areal kan altså ikke alene benyttes for å beregne eiendommens verdi.

## Den bygningssakkyndige kan avdekke eventuelle bruksendringer og avvik i branncelleinndeling

Den bygningssakkyndige ser på byggetegninger hvis de er tilgjengelige og dette er en del av oppdraget,og vurderer bruken av boligen opp mot tegningene. Hvis den bygningssakkyndig avdekker at en bolig ikke ser ser ut til å være delt opp i brannceller etter kravene i byggteknisk forskrift på befaringstidspunktet, skal det opplyses om dette.

Reglene om bruksendring og brannceller kan være kompliserte. Søk videre faglige råd om rapporten ikke gir deg svar. Den bygningssakkyndige kan ikke vurdere og svare på alle spørsmål, og kan heller ikke vite om kommunen kan gi unntak for kravene som gjelder. Vil du vite mer?

## Om brannceller

En branncelle er hele eller avgrensede deler av en bygning hvor en brann fritt kan utvikle seg uten at den kan spre seg til andre bygninger eller andre deler av bygningen i løpet av en fastsatt tid.

## Om bruksendring

Bruksendring er å endre bruken av et rom fra en tillatt bruk til en annen. Dette kan kreve søknad og tillatelse, for eksempel hvis du endrer et rom fra bod til soverom eller arbeidsrom,eller hvis du endrer en bolig til to separate boliger.

Rom for varig opphold har krav til takhøyde, romstørrelse,rømningsvei og lysforhold som må være oppfylt. Du kan søke kommunen om unntak for kravene, men kan ikke regne med å få unntak for krav som går på helse og sikkerhet, for eksempel krav til rømningsvei.

Bruksendring som krever godkjenning, og som ikke er søkt bruksendret, er ulovlig. Kommunen kan etter plan- og bygningsloven kapittel 32 forfølge overtredelser. Kommunen kan pålegge deg å avslutte den ulovlige bruken, eventuelt å rette eller tilbakeføre rommet til godkjent bruk.

# Arealer

## Enebolig

| | Bruksareal BRA m² | | | | |
|---|---|---|---|---|---|
| **Etasje** | **Internt bruksareal (BRA-i)** | **Eksternt bruksareal (BRA-e)** | **Innglasset balkong (BRA-b)** | **SUM** | **Terrasse- og balkongareal (TBA)** |
| Hovedetasje | 119 | | | 119 | 23 |
| **SUM** | **119** | | | | **23** |
| **SUM BRA** | **119** | | | | |

### Romfordeling

| **Etasje** | **Internt bruksareal (BRA-i)** | **Eksternt bruksareal (BRA-e)** | **Innglasset balkong (BRA-b)** |
|---|---|---|---|
| Hovedetasje | Vindfang, Gang, Stue, Kjøkken, Vaskerom, Toalettrom, Gang 2, Bad, Soverom, Soverom 2, Soverom 3, Soverom 4, Bod, Bod 2 | | |

**Kommentar**

Kjeller har ikke måleverdige arealer på grunn av lav takhøyde. Rom må ha takhøyde på minimum 1,9 meter (i en bredde på min. 60 cm) for å være måleverdige iht NS 3940.

### Lovlighet

**Byggetegninger**

Det foreligger godkjente og byggemeldte tegninger, men det er avvik fra disse.

*Kommentar:* En del av kjøkken (hoveddel) er søkt om og godkjent som bod (tilleggsdel). Å ta tilleggsdel av bygning i bruk som hoveddel, eller omvendt, er en søknadspliktig bruksendring.

**Brannceller**

Er det påvist synlige tegn på avvik i branncelleinndeling ut ifra dagens byggteknisk forskrift? ☐ Ja ☑ Nei

**Nyere håndverkstjenester**

Er det ifølge eier utført håndverkstjenester på boligen siste 5 år? ☐ Ja ☑ Nei

**Krav for rom til varig opphold**

Er det påvist avvik i forhold til rømningsvei, dagslysflate eller takhøyde? ☐ Ja ☑ Nei

*Kommentar:*

## Total fordeling mellom P-ROM og S-ROM

Tabellen under viser fordelingen av P-ROM og S-ROM etter veiledningen til NS 3940: 2012. Dette er til informasjon og til sammenligning. Tallene er omtrentlige, kan avvik fra faktiske målinger og er ikke juridisk bindende

| | **P-ROM( m2)** | **S-ROM( m2)** |
|---|---|---|
| **Enebolig** | 111 | 8 |

# Befarings - og eiendomsopplysninger

## Befaring

| Dato | Til stede | Rolle |
|---|---|---|
| 29.8.2025 | Arnfinn Knutsen | Takstingeniør |
| | Anne-Elise Vallestad | Kunde |

## Matrikkeldata

| Kommune | gnr. | bnr. | fnr. | snr. | Areal | Kilde | Eieforhold |
|---|---|---|---|---|---|---|---|
| 4612 SVEIO | 40 | 266 | | 0 | 943.4 m² | BEREGNET AREAL (Ambita) | Eiet |

**Adresse**
Øvre Fjellstad 33

**Hjemmelshaver**
Vallestad Erling

## Eiendomsopplysninger

**Tilknytning vann**

Eiendommen er tilknyttet offentlig vannforsyning via private stikkledninger.

**Tilknytning avløp**

Eiendommen er tilknyttet offentlig avløpsnett via private stikkledninger.

## Siste hjemmelsovergang

**År**
1979

# Kilder og vedlegg

## Dokumenter

| Beskrivelse | Dato | Kommentar | Status | Sider | Vedlagt |
|---|---|---|---|---|---|
| Egenerklæring | 12.08.2025 | | Gjennomgått | | Nei |
| Tegninger | 21.04.1977 | | Gjennomgått | | Nei |

Knutsen Takst AS
Haraldsgata 225
5525 HAUGESUND

# Revisjoner

| Versjon | Ny versjon | Kommentar |
|---|---|---|
| 1 | 08.09.2025 | |

For gyldighet på rapporten se forside

# Forutsetninger

**Tilstandsrapportens avgrensninger**

**STRUKTUR OG REFERANSENIVÅ**

•Rapporten baserer seg på krav i forskrift til avhendingslova (tryggere bolighandel). Rapportens struktur, metode og begrepsbruk følger i hovedsak Norsk Standard NS 3600:2018 (teknisk tilstandsanalyse ved omsetning av bolig), samt Takstbransjens retningslinjer for arealmåling når det gjelder fordeling mellom P-areal og S-areal.

•Bygningssakkyndig er ikke ansvarlig for tilbakeholdt eller uriktig informasjon, som har betydning for tilstandsvurderingen. Rapporten beskriver avvik, det vil si en tilstand som er dårligere enn referansenivået. Rapporten vil normalt ikke fremheve positive sider ved boligen ut over det som fremgår av tilstandsgradene.

•For anbefalte tiltak ved TG2 og TG3 må du vurdere om tiltakene er nødvendige og lønnsomme. Hva det vil koste å utbedre rom eller bygningsdeler vil avhenge av registrerte avvik og tiltak som kommer frem i rapporten. Anslaget er gitt på generelt grunnlag basert på prisintervaller. Anslaget må ikke forveksles med en konkret vurdering og tilbud fra en entreprenør eller håndverker. Utbedringskostnadene vil også avhenge av personlige preferanser og markedspris på materialer og tjenesteyter.

•Vurdering mot byggeregler
Den bygningssakyndige vil vurdere boligen mot hvordan det var vanlig å bygge og regler som gjaldt på søknadstidspunktet. Noen rom og bygningsdeler slik som bad og vaskerom, og forhold som gjelder sikkerhet mot brann, rekkverk og trapper osv., vil den bygningssakkyndige vurdere mot dagens regelverk. Etter dagens regelverk vil disse kunne få en tilstandsgrad 2 eller 3 uten at det nødvendigvis er krav om at avviket må utbedres.

**PRESISERINGER**

Tilstandsrapporten gjelder hovedbygget. Tilleggsbygninger, som for eksempel garasje, gis kun en enkel beskrivelse.

Avvik er vurdert ut fra tekniske forskrifter på godkjenningstidspunktet for bygget. Noen bygningsdeler er vurdert etter gjeldende teknisk forskrift på befaringstidspunktet. Dette gjelder blant annet:

i. våtrom (bad, vaskerom) og andre fuktutsatte rom

ii. forhold knyttet til brann, rømming, sikkerhet, for eksempel rekkverkshøyder/åpninger, ulovlige bruksendringer, branncelle r osv.

•For skjulte konstruksjoner, som vann og avløp uten dokumentasjon, er kvalitet og alder vurdert.

•Fastmonterte installasjoner, for eksempel innfelt belysning og høyttalere, skal ikke demonteres for å sjekke dampsperren bak. Dette er av hensyn til bygningssakkyndiges kompetanse og risikoen for skade.

•Kontroll av fukt i konstruksjonen ved hulltaking i bad og vaskerom (våtrom), rom under terreng (kjelleretasje, underetasje og sokkeletasje) eller andre bygningsdeler, skal skje etter eiers aksept. Hulltaking av våtrom og rom under terreng kan i visse tilfeller unnlates (ref. forskrift til avhendingslova).

•Kontroll av romfunksjoner for P-ROM blir bare utført når det ikke foreligger godkjente og byggemeldte tegninger, eller når tegninger ikke stemmer med dagens bruk.

•Bygningssakkyndig gir en forenklet vurdering av branntekniske forhold og elektriske installasjoner i boligen hvis det er mer enn fem år siden siste el-tilsyn. Ved behov for grundigere undersøkelser, kan bygningssakkyndig anbefale boligkjøper ta kontakt med offentlige myndigheter eller en kvalifisert elektrofaglig fagperson.

**TILLEGGSUNDERSØKELSER**

Etter avtale med eier kan tilstandsanalysen utvides til også å omfatte tilleggsundersøkelser utover minimumskravet i forskriften.

**BEFARINGEN**

Rapporten gir en vurdering av byggverk og bygningsdeler som bygningssakkyndig har observert, og som fremkommer av forskrift til avhendingslova. Rapporten er likevel ingen garanti for at det ikke kan finnes skjulte feil, skader og mangler. NS 3600:2018 (teknisk tilstandsanalyse ved omsetning av bolig) har undersøkelsesnivå 1 til 3, hvor nivå 1 er det laveste og basert på visuell observasjon. Rapporten er basert på undersøkelsesnivå 1, med noen få unntak: våtrom og rom under terreng.

I praksis betyr dette at:

•befaringen skal begrenses til kun visuelle observasjoner på tilgjengelige flater uten fysiske inngrep (f.eks. riving).

•flater som er skjult av snø eller på annen måte ikke er tilgjengelig eller skjult, blir ikke kontrollert.

•det blir ikke utført funksjonsprøving av bygningsdeler, som isolasjon, piper, ventilasjon, elektrisk anlegg, osv.

•det gis ikke en vurdering av boligens tilbehør, hvite- og brunevarer og annet inventar. Dette gjelder også integrert tilbehør.

•inspisering av yttertak er basert på det som er synlig, normalt på innsiden fra loftet og utvendig fra stige/bakkenivå. I en del situasjoner er det ikke sikkerhetsmessig forsvarlig å undersøke taket fra utsiden, og da vil vurderingen være basert på alder og materialer.).

•stikkprøvetakninger er tilfeldig valgt og kan innebære kontroll under overflaten med spiss redskap eller lignende.

**UTTRYKK OG DEFINISJONER**

•Referansenivå: kravet til bygningsdelen eller rommet på byggetidspunktet.

•Tilstand: byggverkets eller bygningsdelens tekniske, funksjonelle eller estetiske status på et gitt tidspunkt.

•Symptom: forhold som gir indikasjon på hvilken tilstand et byggverk eller en bygningsdel befinner seg i. Benyttes ved beskrivelse av avvik og alder.

•Skadegjørere: i hovedsak råte, sopp og skadedyr.

•Fuktsøk: overflatesøk med egnet søkeutstyr som fuktindikator eller visuelle observasjoner.

# Forutsetninger

•Fuktmåling: måling av fuktinnhold i materiale eller i bakenforliggende konstruksjon ved bruk av egnet måleutstyr, blant annet hammerelektrode og pigger.

•Hulltaking: boring av hull for inspeksjon og fuktmåling i risikoutsatte konstruksjoner, primært i tilstøtende vegger til bad, utforede kjellervegger og eventuelt i oppforede kjellergulv.

•Normal slitasjegrad: forventet slitasje av materiale i overflaten som er basert på enkle visuelle observasjoner. Kan vurderes sammen med bygningsdelens alder.

•Forventet gjenværende brukstid: anslått tid et byggverk eller en del av et byggverk vil kunne tjene sitt formål (NS 3600:2018, termer og definisjoner punkt 3.9).

**AREALBEREGNING FOR BOENHETER**

•Areal fastsettes etter Forskrift til avhendingsloven og Norsk Standard 3940 Areal- og volum-beregninger av bygninger fra 2023.

•Areal oppgis i hele kvadratmeter i rapporten, og gjelder for det tidspunkt oppmålingen fant sted.

•Bruksareal (BRA) er det måleverdige arealet som er innenfor omsluttede vegger målt i gulvhøyde (bruttoareal minus arealet som opptas av yttervegger). I tillegg til gulvhøyde gjelder regler om fri bredde for at arealet skal være måleverdig, med betydning for BRA av for eksempel loft med skråtak. BRA består av internt bruksareal (BRA-i), eksternt bruksareal (BRA-e) og innglasset balkong mv (BRA-b). Terrasse- og balkongareal (TBA) opplyses der tilstandsrapporten skal benyttes i boligomsetningen og der det er aktuelt. I tillegg kan gulvareal (GUA) og areal med lav takhøyde (ALH) opplyses sammen med BRA der det er aktuelt og en del av oppdraget. Rom skal ha atkomst og gangbart gulv for å kunne regnes som BRA/måleverdig areal.

•Arealet måles og oppgis dersom arealet oppfyller krav til måleverdighet, slik som at arealet må ha minst en bredde på 0,6m og minst en høyde på 1,9 m osv. Et rom kan være i strid med teknisk forskrift og mangle godkjennelse hos kommunen for den aktuelle bruken, uten at dette får betydning for om arealet måles og oppgis i tilstandsrapporten. Når arealet måles tas det ikke hensyn til om arealet er lovlig oppført eller om bruken er lovlig, bruksendringer, lysforhold eller andre sikkerhetsmangler.

•Eiendommens markedsverdi kan ikke baseres på en rent matematisk beregning i forhold til antall kvadratmeter opplyst i rapporten. Opplysninger om areal kan altså ikke alene benyttes for beregning av eiendommens verdi.

•Rom som ligger utenfor boenheten, men som eier har påvist og/eller opplyst at tilhører boenheten, er oppmålt og inkludert i BRA-e. Det er ikke fremvist dokumentasjon på at rommet tilhører boenheten, med mindre dette er angitt særskilt. Rom utenfor boenheten kan omdisponeres av borettslaget/sameiet og dette kan påvirke boligens BRA. Vær oppmerksom på at NS 3940:2023 og eierseksjonsloven har ulik definisjon av fellesareal. Ved arealmåling gjelder NS 3940:2023 som definerer fellesareal slik: “Delen av bygning som brukes av to eller flere bruksenheter eller til bygningens forvaltning, drift eller vedlikehold.

•I en overgangsperiode skal rapporter som benyttes i boligomsetningen eller dersom det er en del av oppdraget også opplyse om fordelingen mellom P-ROM og S-ROM med utgangspunkt i definisjonene som fremkommer av veiledningen til Norsk Standard 3940 Areal- og volum-beregninger av bygninger fra 2012. Fordelingen mellom P-ROM og S-ROM er basert på veiledningen og bygningssakkyndiges eget skjønn. P-ROM er måleverdige rom som benyttes til kort eller langt opphold. S-ROM er måleverdige rom som benyttes til lagring, og tekniske rom. Bruken av et rom på befaringstidspunktet har betydning for om rommet defineres som P-ROM eller S-ROM. Dette betyr at rommet både kan være i strid med teknisk forskrift og mangle godkjennelse i kommunen for den aktuelle bruken, uten at dette vil få betydning for valg av arealkategori.

•Se øvrig informasjon om areal i rapporten, Norsk Standard 3940 (2012 og 2023) og veiledningen til disse.

**PERSONVERN**

Verdi, takstingeniøren og takstforetaket behandler personopplysninger som takstingeniøren trenger for å kunne utarbeide rapporten. Personvernerklæring med informasjon om bruk av personopplysninger og dine rettigheter finner du her Personvernerklæring - iVerdi

Gjensidige

# Egenerklæring

**Slik besvarer du egenerklæringen**

I egenerklæringsskjemaet skal du svare på spørsmål om boligens nåværende tilstand samt historikk for feil, mangler, utbedringer og oppgraderinger. Svar utfyllende og ærlig på alt du kjenner til - også om ting du kjenner til fra før din eiertid.

Husk at svarene dine skal omfatte følgende:

- Enebolig: Samtlige bygninger på eiendommen.
- Landbrukseiendom: Våningshus, kårbolig og garasje.
- Borettslag og sameier: Hele bygningen og fellesområder der det er spesifisert i spørsmålsteksten.

Til slutt i skjemaet vil du få tilbud om å tegne boligselgerforsikring.

## Informasjon om eiendommen

Adresse
ØVRE FJELLSTAD 33

Postadresse
5550 SVEIO

Bruksenhetsnummer

Boligtype
Enebolig

Areal

Antall våtrom
3

Byggeår
1980

## Informasjon om selger

Hovedselger
ANNE-ELISE VALLESTAD

Medselger

Medselger

Medselger

Medselger

**Driver du med omsetning eller utvikling av eiendom?**

Forsikringen gjelder ikke for salg som ledd i næringsvirksomhet. Privatpersoner anses som næringsdrivende når de - helt eller delvis - med profittformål driver med utvikling, oppussing eller omsetning av eiendom.

☐ Ja ☒ Nei

## Våtrom

**1** **Har det vært feil på bad, vaskerom eller toalettrom?**

☐ Ja ☒ Nei

1.1 Beskriv feilen og omfanget:

**2** **Er det utført arbeid på bad, vaskerom eller toalettrom?**

☒ Ja ☐ Nei

2.1 Hvordan ble arbeidet utført?

Kryss av for både faglært og ufaglært hvis du har brukt en kvalifisert håndverker, men utført deler av arbeidet selv. Presiser i så fall hvem som gjorde hva.

☒ Faglært ☐ Ufaglært

2.2 Fortell kort hva som ble gjort:

Renovert bad i forbindelse med lekkasje.

2.3 Hvis utført av faglærte, hvilke(t) firma utførte jobben?

Tvestad

2.4 Har du dokumentasjon på arbeidet?

☒ Ja ☐ Nei

## Tak, yttervegg og fasade

**3** **Har det lekket vann utenfra og inn, eller er det sett andre tegn til fukt eller utettheter?**

☐ Ja ☒ Nei

3.1 Beskriv feilen og omfanget:

**4** **Er det utført arbeid på tak, yttervegg, vindu, terrasse eller annen fasade?**

☒ Ja ☐ Nei

4.1 Hvordan ble arbeidet utført?

Kryss av for både faglært og ufaglært hvis du har brukt en kvalifisert håndverker, men utført deler av arbeidet selv. Presiser i så fall hvem som gjorde hva.

☒ Faglært ☐ Ufaglært

4.2 Fortell kort hva som ble gjort:

Vinduene i stue er byttet + bod vindu.

4.3 Hvis utført av faglærte, hvilke(t) firma utførte jobben?

Barane, snekker.

4.4 Har du dokumentasjon på arbeidet?

☒ Ja ☐ Nei

## Kjeller

**5** **Har sameiet eller borettslaget hatt problemer med fukt, vann eller oversvømmelse i byggets kjeller eller underetasje?**

☐ Ja ☐ Nei ☒ Ikke relevant for min boligtype

5.1 Beskriv feilen og omfanget:

**6** **Er det observert vann eller fukt i kjeller, krypkjeller eller underetasje?**

☐ Ja ☒ Nei ☐ Ikke relevant for min boligtype

6.1 Beskriv feilen og omfanget

**7** **Har det vært problemer med eller er det utført arbeid på dreneringen?**

☐ Ja ☒ Nei

7.1 Hvordan ble arbeidet utført?

Kryss av for både faglært og ufaglært hvis du har brukt en kvalifisert håndverker, men utført deler av arbeidet selv. Presiser i så fall hvem som gjorde hva.

☐ Faglært ☐ Ufaglært

7.2 Fortell kort hva som ble gjort:

7.3 Hvis utført av faglærte, hvilke(t) firma utførte jobben?

7.4 Har du dokumentasjon på arbeidet?

☐ Ja ☐ Nei

## Elektrisitet

**8** **Har det vært feil på det elektriske anlegget?**

☐ Ja ☒ Nei

8.1 Beskriv feilen og omfanget:

**9** **Er det utført arbeid eller kontroll på det elektriske anlegget?**

☒ Ja ☐ Nei

9.1 Hvordan ble arbeidet utført?

Kryss av for både faglært og ufaglært hvis du har brukt en kvalifisert håndverker, men utført deler av arbeidet selv. Presiser i så fall hvem som gjorde hva.

☒ Faglært ☐ Ufaglært

9.2 Fortell kort hva som ble gjort:

kontroll i 2024

9.3 Hvis utført av faglærte, hvilke(t) firma utførte jobben?

Husker ikke, fra krattlaget.

9.4 Har du dokumentasjon på arbeidet?

☒ Ja ☐ Nei

## Rør

**10** **Kjenner du til om eiendommen har privat vannforsyning, septik, pumpekum, avløpskvern eller liknende?**

☐ Ja ☒ Nei

10.1 Beskriv feilen og omfanget:

**11** **Har det vært feil på utvendige eller innvendige avløpsrør eller vannrør?**

☐ Ja ☒ Nei

11.1 Beskriv feilen og omfanget:

**12** **Er det utført arbeid på utvendige eller innvendige avløpsrør eller vannrør?**

☐ Ja ☒ Nei

12.1 Hvordan ble arbeidet utført?

Kryss av for både faglært og ufaglært hvis du har brukt en kvalifisert håndverker, men utført deler av arbeidet selv. Presiser i så fall hvem som gjorde hva.

☐ Faglært ☐ Ufaglært

12.2 Fortell kort hva som ble gjort:

12.3 Hvis utført av faglærte, hvilke(t) firma utførte jobben?

12.4 Har du dokumentasjon på arbeidet?

☐ Ja ☐ Nei

## Ventilasjon og oppvarming

**13** **Kjenner du til om det er eller har vært nedgravd oljetank på eiendommen?**

☐ Ja ☒ Nei

13.1 Beskriv feilen og omfanget:

**14** **Har det vært feil på varmeanlegg eller ventilasjonsanlegg?**
Eksempelvis radiator, fyrkjeler, varmepumper, fjernvarme, sentralfyr, pelletsanlegg, gasskjeler eller lignende varmeanlegg

☐ Ja ☒ Nei

14.1 Beskriv feilen og omfanget:

**15** **Er det utført arbeid på varmeanlegg eller ventilasjonsanlegg?**

☒ Ja ☐ Nei

15.1 Hvordan ble arbeidet utført?
Kryss av for både faglært og ufaglært hvis du har brukt en kvalifisert håndverker, men utført deler av arbeidet selv. Presiser i så fall hvem som gjorde hva

☐ Faglært ☐ Ufaglært

15.2 Fortell kort hva som ble gjort:

Montert ny vedovn

15.3 Hvis utført av faglærte, hvilke(t) firma utførte jobben?

15.4 Har du dokumentasjon på arbeidet?

☐ Ja ☐ Nei

## Skjevheter og sprekker

**16** **Er det tegn på setningsskader?**

☐ Ja ☒ Nei

16.1 Beskriv feilen og omfanget:

**17** **Har det vært feil eller gjort endringer på ildsted eller pipe?**

☒ Ja ☐ Nei

17.1 Beskriv feilen og omfanget:

Montert ny vedovn i stue.
Ny tauhcutt og muligens stalrer.

## Sopp og skadedyr

**18** **Har det vært skadedyr i boligen?**
Eksempler på skadedyr: Rotter, mus, maur, biller, skjeggkre.

☐ Ja ☒ Nei

18.1 Beskriv feilen og omfanget:

**19** **Har det vært skadedyr i sameiet eller borettslaget?**

☐ Ja ☐ Nei ☒ Ikke relevant for min boligtype

19.1 Beskriv feilen og omfanget:

**20** **Har det vært mugg, sopp eller råte i boligen?**
Mugg kan fremstå som prikker eller flekker på en overflate. Råteskadet treverk sprekker opp og bærer preg av å være svekket. Svertesopp fremkommer som svarte prikker på fuktigutsatte områder.

☐ Ja ☒ Nei

20.1 Beskriv feilen og omfanget:

**21** **Har det vært mugg, sopp eller råte i sameiet eller borettslaget?**
Mugg kan framstå som prikker eller flekker på en overflate. Råteskadet treverk sprekker opp og bærer preg av å være svekket.

☐ Ja ☐ Nei ☒ Ikke relevant for min boligtype

21.1 Beskriv feilen og omfanget:

## Ufaglært arbeid

**22** **Har ufaglærte utført arbeid som normalt bør utføres av faglærte?**
Du trenger ikke gjenta noe du allerede har nevnt.

☐ Ja ☒ Nei

22.1 Beskriv hva som ble gjort og når:

**23** **Mangler boligen eller andre bygninger brukstillatelse, ferdigattest eller andre godkjenninger?**

☐ Ja ☒ Nei

23.1 Beskriv hva som mangler og hvorfor:

**24** **Har du bygd på eller gjort om kjeller, loft eller annet rom til boligrom?**

☐ Ja ☒ Nei

24.1 Hvordan ble arbeidet utført?
Kryss av for både faglært og ufaglært hvis du har brukt en kvalifisert håndverker, men utført deler av arbeidet selv. Presiser i så fall hvem som gjorde hva.

☐ Faglært ☐ Ufaglært

24.2 Fortell kort hva som ble gjort:

24.3 Hvis utført av faglærte, hvilke(t) firma utførte jobben?

24.4 Har du dokumentasjon på arbeidet?

☐ Ja ☐ Nei

24.5 Har du fått innvilget tillatelse fra kommunen for ombyggingen?

☐ Ja ☐ Nei ☐ Nei, ikke søknadspliktig

## Planer og godkjenninger

**25** **Er utleiedelen godkjent av kommunen?**

☐ Ja ☐ Nei ☒ Ikke relevant for min boligtype

**26** **Er det utført radonmåling?**

☐ Ja ☒ Nei

26.1 Når ble målingen utført og hva ble måleverdiene?

**27** **Kjenner du til andre forhold av betydning eller sjenanse for eiendommen eller nærområdet?**

☐ Ja ☒ Nei

27.1 Fortell kort hva som ble gjort:

**28** **Kjenner du til planer eller vedtak som kan medføre endringer av felleskostnader eller fellesgjeld?**

☐ Ja ☐ Nei ☒ Ikke relevant for min boligtype

28.1 Hvilke planer? Hvor stor endring vil kostnadene og/eller gjelden medføre?
Kun for boligtype borettslag og sameier.

**29** **Kjenner du til om sameiet eller borettslaget er involvert i konflikter av noe slag?**

☐ Ja ☐ Nei ☒ Ikke relevant for min boligtype

29.1 Fortell om konflikten og partene slik du har forstått det.
Kun for boligtype borettslag og sameier.

## Boligselgerforsikring

Som boligselger er du ansvarlig for ukjente feil og mangler i 5 år etter kontraktsinngåelse. «Ukjent» vil si feil som ikke var synlige da kjøper besiktiget boligen før kjøp eller som ikke er beskrevet i egenerklæringsskjemaet, tilstandsrapporten eller prospektet. En boligselgerforsikring beskytter deg mot krav om erstatning og prisavslag fra kjøper.

For mer informasjon, ring Gjensidige på 21 40 86 00.

**Ønsker du boligselgerforsikring?**

- [x] Ja, jeg vil tegne boligselgerforsikring
- [ ] Nei, jeg avslår boligselgerforsikring

Anne-Elise Vallestad
Signatur hovedselger

12/8-25.
Dato og sted

Anne-Elise Vallestad
24/6-26

# MÅLEBREV – KART

M.nr. .....


Kartpl. AG 36-5-2

Parsell ..... av ..... Fjellstad ..... gnr. 40 ..... bnr. 202 .....

Bruksnavn 6 ..... gnr. 40 ..... bnr. 266 .....

Areal 943.0 M$^2$ ..... Mål 1: 500 .....

X = 171693 Y = -40667

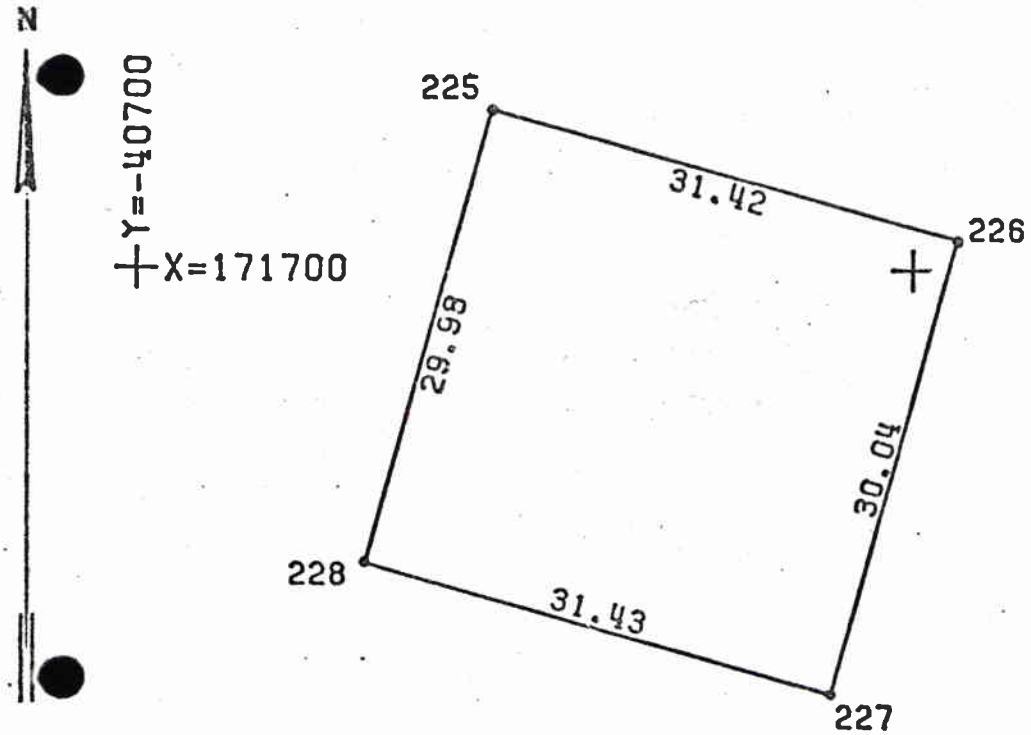



| PUNKT | Y | X | AVST |
|---|---|---|---|
| 225 | -40677.09 | 171710.12 | 31.42 |
| 226 | -40646.78 | 171701.87 | 30.04 |
| 227 | -40654.84 | 171672.93 | 31.43 |
| 228 | -40685.16 | 171681.25 | 29.98 |

enova

# Energiattest




| | |
|---|---|
| Adresse<br>**Øvre Fjellstad 33, 5550 SVEIO** | |
| Dato for energimerking<br>**23.06.2026** | Merkenummer<br>**Energiattest-2026-315209** |
| Bygningskategori<br>**Småhus** | Bygningsnummer<br>**173717911** |
| Gårdsnummer<br>**40** | Bruksnummer<br>**266** |
| Seksjonsnummer<br>**—** | Bruksenhetsnummer<br>**H0101** |

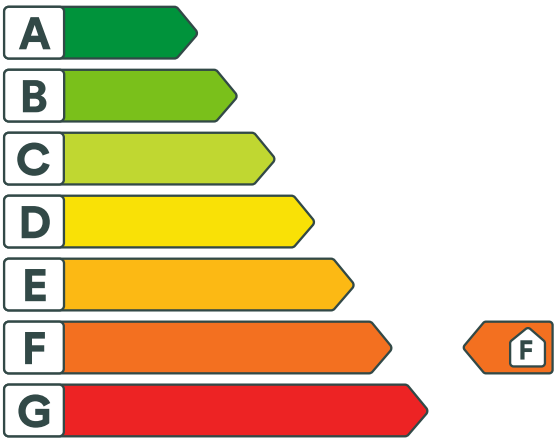


## Energikarakteren

Energikarakteren angir hvor energieffektiv boligen er, inkludert oppvarmingsanlegget. Energikarakteren er beregnet ut fra den typiske energibruken for boligtypen. Beregningene er gjort ut fra normal bruk ved et gjennomsnittlig klima. Det er boligens energimessige standard og ikke bruken som bestemmer energikarakteren. Boligdata i denne attesten er beregnet ut fra opplysninger som er gitt av boligeier. Der opplysninger ikke er oppgitt, brukes typiske standardverdier for den aktuelle bygningstypen.

## Boliginformasjon

| | |
|---|---|
| Byggeår<br>**1981** | Bygningstype<br>**Enebolig** |
| Bruksareal<br>**119,0 m²** | Oppvarmet bruksareal<br>**119,0 m²** |
| Oppvarmet etasje<br>**1** | Bygningsmateriale<br>**Tre** |
| Oppvarming<br>**Elektrisitet, Ved** | |
| Ventilasjon<br>**Periodisk avtrekk** | |

## Energi

Beregnet vektet levert energi i normert klima er et nøkkeltall for å vurdere en bygnings energieffektivitet, der ulike energibærere (strøm, fjernvarme, varmepumpe) vekter ulikt.

**Beregnet vektet levert energi i normert klima**

| |
|---|
| Pr. KVM pr. år<br>**316,59 kWh/m²** |

**Beregnet levert energi i lokalt klima**

| | |
|---|---|
| Pr. KVM pr. år<br>**296,49 kWh/m²** | Totalt levert pr. år<br>**35 282 kWh** |

# Øvre Fjellstad 33, 5550 SVEIO

## Detaljering

| | |
|---|---|
| Bygningsform<br>**Nei** | Vegger<br>**Nei** |
| Vindu<br>**Nei** | Gulv<br>**Nei** |
| Takkonstruksjon<br>**Nei** | Ytterdører<br>**Nei** |
| Energibruk<br>**Nei** | Lekkasjetall<br>**Nei** |
| Solceller<br>**Nei** | |

# Øvre Fjellstad 33, 5550 SVEIO

## Tiltak

### Tiltak på sanitæranlegg

#### Tiltak 1: Isolere varmtvannsrør

Uisolerte varmtvannsrør isoleres for å redusere varmetapet.

### Bygningsmessige tiltak

#### Tiltak 2: Montering tetningslister

Luftlekkasjer mellom karm og ramme på vinduer og mellom karm og dørblad kan reduseres ved montering av tetningslister. Lister i silikon- eller EPDM-gummi gir beste resultat.

#### Tiltak 3: Isolering av innervegg mot uoppvarmet rom

Innervegg mot uoppvarmet rom i boligen isoleres.

#### Tiltak 4: Randsoneisolering av etasjeskillere

Kald trekk i randsonen av trebjelkelag kan utbedres ved å isolere bjelkelaget i randsonen. Utvendig kan man forsøke å tette vindsperra nederst på utsiden av veggen.

#### Tiltak 5: Etterisolering av yttervegg

Yttervegg etterisoleres. Metode avhenger av dagens løsning. For å sjekke vindtetting av yttervegg anbefales termografering og tetthetsprøving.

### Brukertiltak

#### Tiltak 6: Tiltak utendørs

Monter urbryter (koblingsur) på motorvarmeren slik at den ikke står på mer enn nødvendig. Skift til sparepærer. Sparepærer på 5, 7, 11, 15, og 20 W tilsvarer glødelamper på henholdsvis 25, 40, 60, 75 og 100 W, og de varer dessuten lenger, 8.000-15.000 timer mot 1.000-2.500 timer for glødelamper. Det kan monteres fotocelle på utebelysningen slik at det automatisk går av/på etter dagslyset/mørket. Eller det kan monteres bevegelsessensor slik at lyset kun går på ved bevegelse og slås av automatisk etter forhåndsinnstilt tid. For snøsmelteanlegg som kun er manuelt styrt av/på eller ift. lufttemperatur kan det installeres automatikk slik at snøsmelteanlegget både er temperatur- og nedbørsstyrt dvs. når det registreres nedbør og kulde samtidig.

#### Tiltak 7: Spar strøm på kjøkkenet

Ikke la vannet renne når du vasker opp eller skyller. Bruk kjeler med plan bunn som passer til platen, bruk lokk, kok ikke opp mer vann enn nødvendig og slå ned varmen når det har begynt å koke. Slå av kjøkkenventilatoren når det ikke lenger er behov. Bruk av microbølgeovn til mindre mengder mat er langt mer energisparende enn komfyren. Tin frossenmat i kjøleskapet.Kjøl - og frys skal avrimes ved behov for å hindre unødvendig energibruk og for høy temperatur inne i skapet / boksen (nye kjølekap har ofte automatisk avriming). Fjern støv på kjøleribber og kompressor på baksiden. Slå av kaffetraker når kaffen er ferdig traktet og bruk termos. Oppvaskmaskinen har innebygde varmeelementer for oppvarming av vann og skal kobles til kaldvannet, kobles den til varmtvannet øker energibruken med 20 - 40 % samtidig som enkelte vaske - og skylleprosesser foregår i feil temperatur.

### Tiltak 8: Velg hvitevarer med lavt forbruk

Når du skal kjøpe nye hvitevarer så velg et produkt med lavt strømforbruk. Produktene deles inn i energiklasser fra A til G, hvor A er det minst energikrevende. Mange produsenter tilbyr nå varer som går ekstra langt i å være energieffektive. A+ og det enda bedre A++ er merkinger som har kommet for å skille de gode fra de ekstra gode produktene.

### Tiltak 9: Slå el.apparater helt av

Elektriske apparater som har stand-by modus trekker strøm selv når de ikke er i bruk, og må derfor slås helt av.

### Tiltak 10: Følg med på energibruken i boligen

Gjør det til en vane å følge med energiforbruket. Les av måleren månedlig eller oftere for å være bevisst energibruken. Ca halvparten av boligens energibruk går til oppvarming.

### Tiltak 11: Slå av lyset og bruk sparepærer

Slå av lys i rom som ikke er i bruk. Utnytt dagslyset. Bruk sparepærer, spesielt til utelys og rom som er kalde eller bare delvis oppvarmet.

### Tiltak 12: Redusér innetemperaturen

Ha en moderat innetemperatur, for hver grad temperatursenkning reduseres oppvarmingsbehovet med 5 %. Mennesker er også varmekilder; jo flere gjester – desto større grunn til å dempe varmen. Ha lavere temperatur i rom som brukes sjelden eller bare deler av døgnet. Montér tetningslister rundt trekkfulle vinduer og dører (kan sjekkes ved bruk av myggspiral/røyk eller stearinlys). Sett ikke møbler foran varmeovner, det hindrer varmen i å sirkulere. Trekk for gardiner og persienner om kvelden, det reduserer varmetap gjennom vinduene.

### Tiltak 13: Vask med fulle maskiner

Fyll opp vaske- og oppvaskmaskinen før bruk. De fleste maskiner bruker like mye energi enten de er fulle eller ikke.

### Tiltak 14: Bruk varmtvann fornuftig

Bytt til sparedusj hvis du ikke har. For å finne ut om du bør bytte til sparedusj eller allerede har sparedusj kan du ta tiden på fylling av ei vaskebøtte; nye sparedusjer har et forbruk på kun 9 liter per minutt. Ta dusj i stedet for karbad.Skift pakning på dryppende kraner.Dersom varmtvannsberederen har nok kapasitet kan temperaturen i berederen reduseres til 70gr.

### Tiltak 15: Luft kort og effektivt

Ikke la vinduer stå på gløtt over lengre tid. Luft heller kort og effektivt, da får du raskt skifta lufta i rommet og du unngår nedkjøling av gulv, tak og vegger.

## Tiltak utendørs

### Tiltak 16: Skifte til sparepærer på utebelysning

Sparepærer på 5, 7, 11, 15, og 20 W tilsvarer glødelamper på henholdsvis 25, 40, 60, 75 og 100 W. Sparepærer gir like mye lys som vanlige glødelamper, men bruker bare rundt 20% av energien. De varer dessuten lenger, 8.000-15.000 timer mot 1.000 - 2.500 timer for glødelamper.

### Tiltak 17: Montere automatikk på utebelysning

Det kan monteres fotocelle på utebelysningen slik at det automatisk går av/på etter dagslyset/mørket. Eller det kan monteres bevegelsessensor slik at lyset kun går på ved bevegelse og slås av automatisk etter forhåndsinnstilt tid.

### Tiltak 18: Montere urbryter på motorvarmer

Det monteres urbryter (koblingsur) på motorvarmeren slik at den ikke står på mer enn nødvendig.

### Tiltak 19: Termostat- og nedbørsstyring av snøsmelteanlegg

Snøsmelteanlegget er kun manuelt styrt, eller styres kun etter lufttemperatur. Det installeres automatikk slik at snøsmelteanlegget både er temperatur- og nedbørsstyrt. Det kan være i form av en temperatur- og snøføler i bakken, med temperatur - og fuktføler i luften.Snøsmelteanlegget aktiveres kun ved behov dvs.når det registreres nedbør og kulde samtidig.

## Tiltak på luftbehandlingsanlegg

### Tiltak 20: Montere blafrespjeld på kjøkkenventilator

Dersom kjøkkenventilator ikke har blafrespjeld, bør dette monteres for å redusere luftutskiftningen og dermed varmetapet.

### Tiltak 21: Skifte avtrekksvifte på bad til ny med fuktstyring

Dersom avtrekksvifte på bad kun har manuell styring av/på kan det vurderes å montere ny avtrekksvifte med fuktstyring, dvs. at den starter/stopper automatisk ved behov avh. av luftens relative fuktighet og reduserer den totale luftutskiftningen og dermed varmetapet.

## Tiltak på elektriske anlegg

### Tiltak 22: Temperatur- og tidsstyring av panelovner

Evt. eldre elektriske varmeovner uten termostat skiftes ut med nye termostatregulerte ovner med tidsstyring, eller det ettermonteres termostat / spareplugg på eksisterende ovn. Dersom mange ovner skiftes ut bør det vurderes et system hvor temperatur og tidsinnstillinger i ulike rom i boligen styres fra en sentral enhet.

## Tiltak på varmeanlegg

### Tiltak 23: Installere ny rentbrennende vedovn / peisinnsats, alternativt pelletskamin

I gamle vedovner / peiser med dør utnyttes kun 30 - 55 % av energiinnholdet i veden, mens med nye rentbrennende vedovner /peisinnsatser (som kom på markedet i 1988) er virkningsgraden på 70 - 80 %. Alternativt kan den gamle vedovnen / peisen skiftes ut med en pelletskamin.Nye vedovner,peisinnsatser og pelletskaminer utnytter energien mer effektivt samt at røykgassforurensning og utslippene reduseres med inntil 90 % sammenlignet med gammel vedovn.De fleste pelletskaminer styres av en romtermostat,slik at man kan stille inn ønsket temperatur.Kaminen kan starte og slokke av seg selv,og mange kaminer kan også programmere inn ukeprogram,med f.eks.nattsenkning.

## Om grunnlaget for energimerket

Enova er ansvarlig for energimerkeordingen. Energimerket beregnes på grunnlag av oppgitte opplysninger om boligen. For informasjon som ikke er oppgitt, brukes typiske standardverdier for den aktuelle bygningstypen fra tidsperioden den ble bygd i. Beregningsmetodene for energikarakteren baserer seg på NS 3031.

https://www.enova.no/energimerking

## Spørsmål om energiattesten

Spørsmål om energiattesten, energimerkeordningen eller gjennomføring av energieffektivisering og tilskuddsordninger kan rettes til Enova Svarer.

For ytterligere råd og veiledning om effektiv energibruk se våre nettsider.

https://www.enova.no




Fylkesmannen i Hordaland
- 3 APR. 1973
Utbyggingsavdelinga
1973001


TEGNFORKLARING

- TOMTEGRENSE
- CENTERLINJE VEI
- BYGGEGRENSE FRISIKTLINJE
- PLANENS BEGRENSNING
- FRIAREAL
- TRAFIKKAREAL
- BOLIGAREAL
- INDUSTRI


| SAKSBEHANDLING | |
|---|---|
| BYGNINGSRÅDETS VEDTAK | |
| UTLEGGING TIL OFFENTLIG ETTERSYN I TIDSROMMET | |
| KOMMUNESTYRETS VEDTAK | |
| STADFESTING I DEPARTEMENTET | 902/1973 |

"SVEIO TERASSE"
REGULERINGSPLAN
A/S HALVOR URRANG


MÅL: 1:1000
DATO: 19-10-71
TEGN: O. Sebastebø
TEGN. NR:
ENDRET: 14/12 72

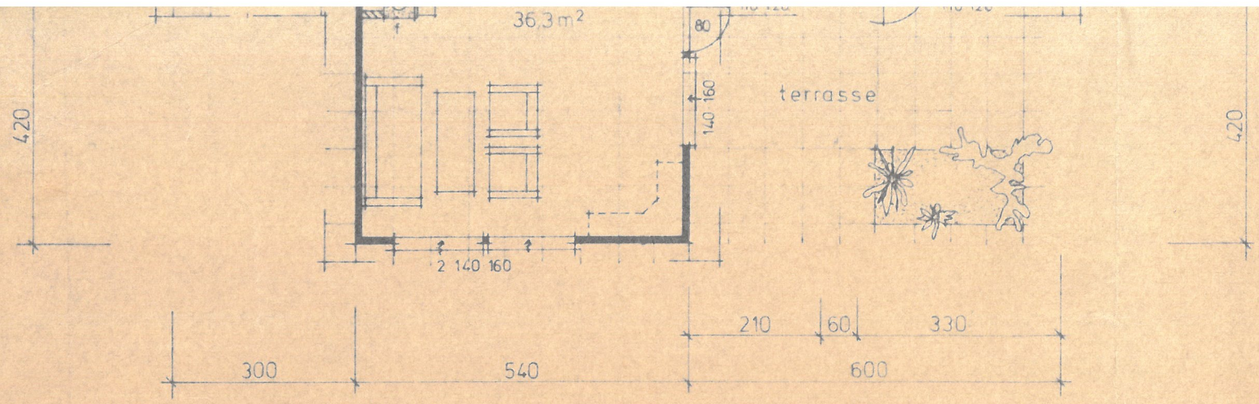



PLAN AV 1. ETG.

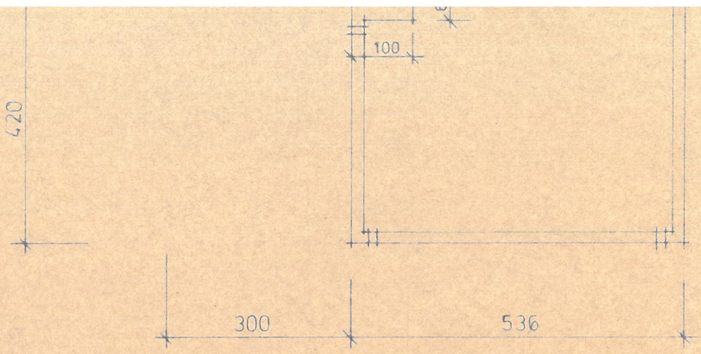



FUNDAMENTSPLAN

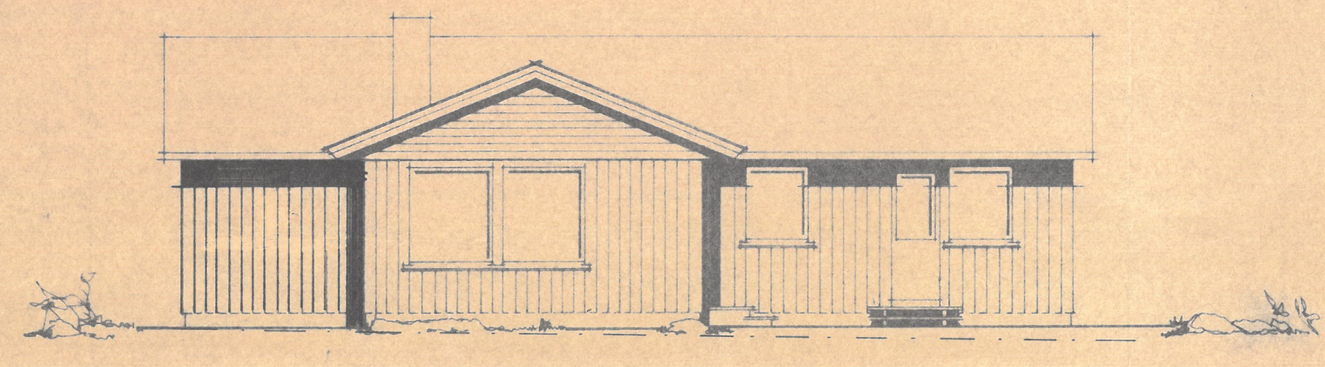


FASADE MOT *SYDVEST*

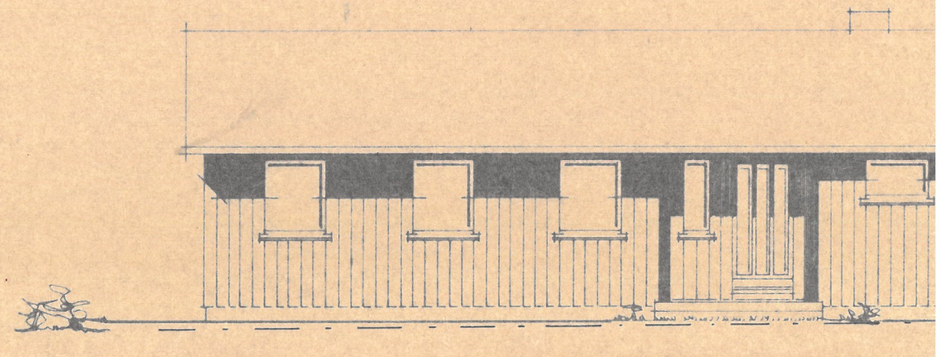


FASADE MOT *NORDØST*

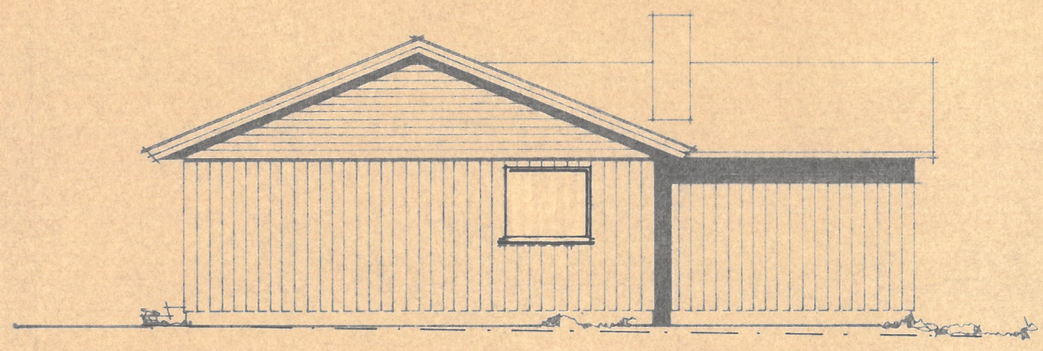

FASADE MOT *NORDVEST*

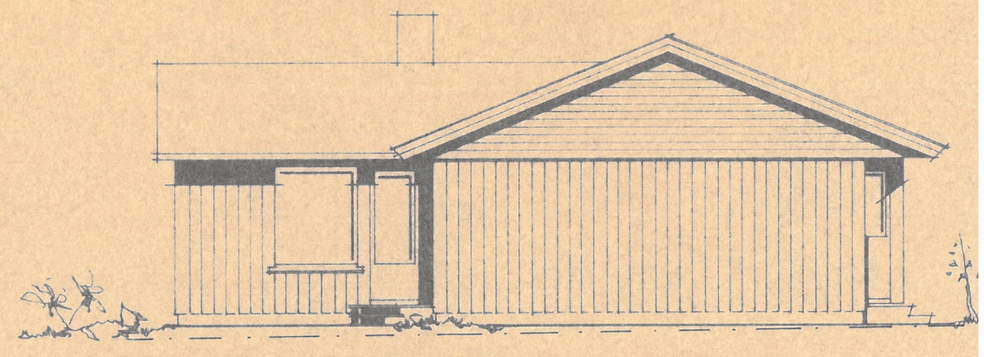


FASADE MOT *SYDØST*

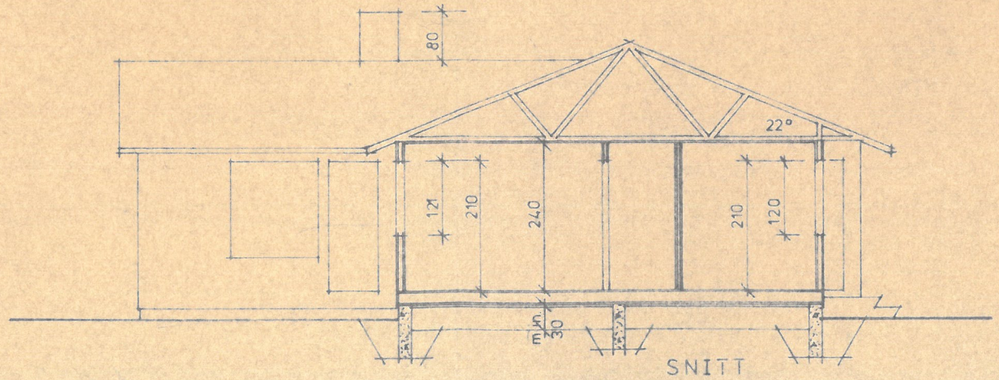



SNITT

Nåv. terreng

Fremt. terreng

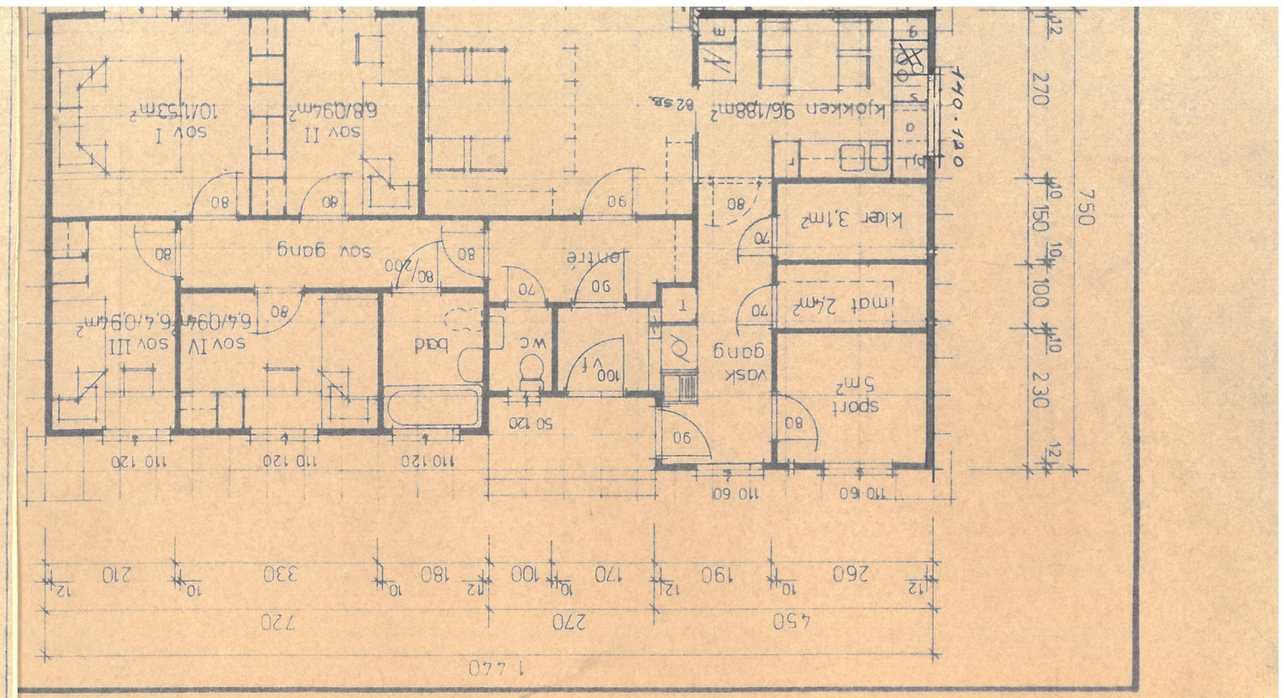

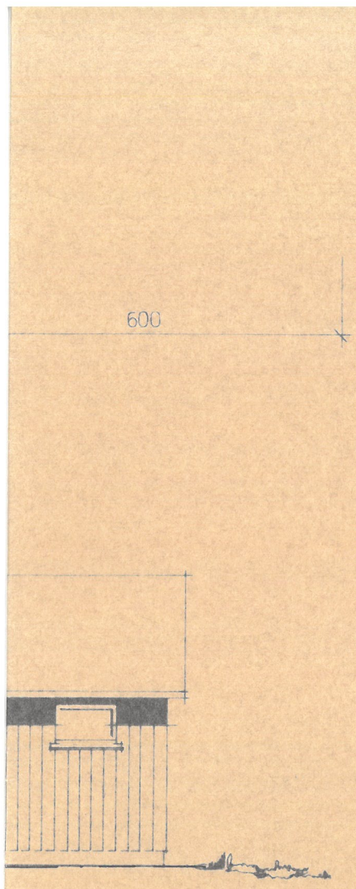
APPROBERT


SVEIO KOMMUNE
Bygningsrådet

BYA = 126 m²

| | | |
|---|---|---|
| REV. | | 79.78 |
| Rev.: | | Dato: Sign |
| Målestokk 1:100 | Dato 21-4-77 | Signatur K. Vedøy |
| PLAN, FASADER & SNITT | | |
| Byggherre ERLING VALLESTAD | | |
| Byggested TOMT 6 TJELLSTAD | | |
| Kommune SVEIO | | |
| Husbankens reg nr. 048-77 | Tegning nr. 1 | Sak nr. |

120+

Denne tegning er vår eiendom og må ikke urettmessig benyttes eller etterlignes Jfr. Lov om åndsverker av 6 juni 1930.

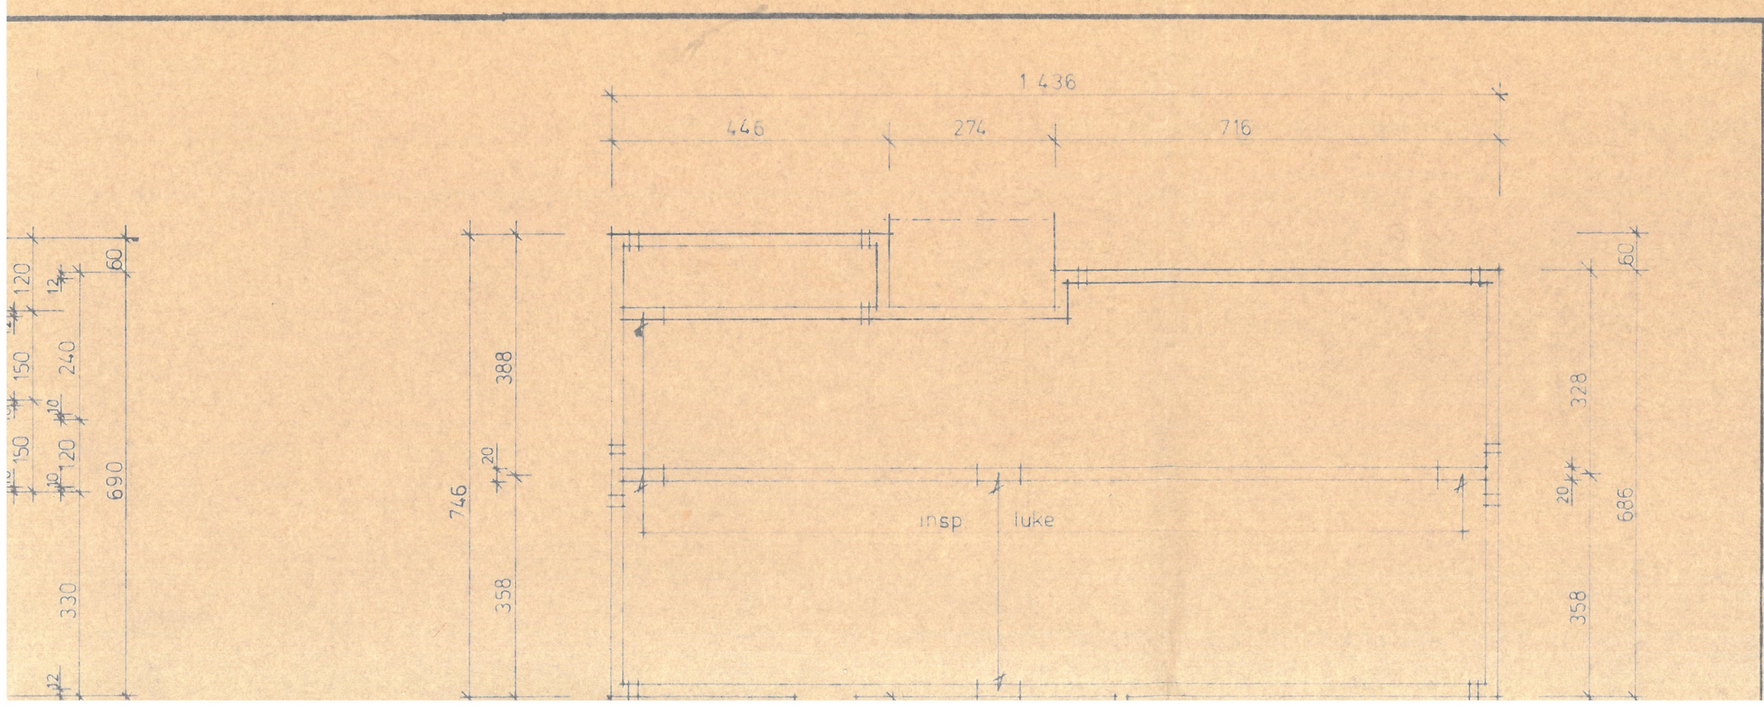


## AREAL

Bruttoareal
(1.440 1170)-(1260 060)-(900 420) = 123,12 m²

Leieareal
(1.416 1146)+(170 050)-(1260 060)-
(900 420)-(468 426)-(180 150) = 95,1 m²

VINDUER HAR SPALTEVENTIL

# OVERSIKT OVER LØSØRE OG TILBEHØR

Oversikten er utarbeidet av Norges Eiendomsmeglerforbund, Eiendom Norge og Advokatforeningens Eiendomsmeglingsgruppe, og er gjeldende fra 1. januar 2020.

**Generelt**
Lov om avhending av fast eigedom (avhendingslova/avhl.) av 3. juli 1992 regulerer kjøper og selgers rettigheter og plikter ved overdragelse av fast eiendom og andeler i borettslag.

I henhold til avhl. § 3-4 skal eiendommen , når annet ikke er avtalt, overdras med innredninger og utstyr som etter lov, forskrift eller annet offentlig vedtak skal følge med. Det samme gjelder varig innredning og utstyr som enten er fastmontert eller er særskilt tilpasset bygningen, jf. avhl. § 3-5. Loven inneholder ingen detaljert oversikt over hva som omfattes av "innredning og utstyr", og over hva som skal regnes som "fastmontert eller særlig tilpasset".

Partene kan fritt avtale hva som skal følge med eiendommen ved salg. Bransjens liste over løsøre og tilbehør som skal følge med eiendommen, er en del av avtalen mellom kjøper og selger dersom ikke annet er opplyst i salgsoppgaven, kjøper har tatt forbehold i bud eller avtale på annen måte er inngått. Der intet annet er avtalt, vil løsøre og tilbehør medfølge slik dette fremkommer av avhl. §§ 3-4 og 3-5 og denne oversikt.

Produkter og installasjoner som medfølger overdras uten noen form for garantier, utover eventuell gjenværende leverandørgaranti.

**Dersom det er noe i nedenstående liste som ikke finnes på eiendommen, vil det heller ikke medfølge.**

1. Hvitevarer medfølger der dette er spesielt angitt i salgsoppgaven.
2. HELDEKKENDE TEPPER følger med uansett festemåte.
3. Varmekilder, slik som ovner, kaminer, peiser, varmepumper og panelovner, følger med uansett festemåte. Frittstående biopeiser/varmeovner og terrassevarmere medfølger ikke. Det følger ikke med varmekilder i rom som ikke har vegg- eller fastmonterte varmekilder på visning.
4. TV, Radio og Musikkanlegg. TV-antenner og fellesanlegg for TV, herunder parabolantennene, og tuneren/dekoder/TV-boks medfølger der dette eies av selger. Veggmontert TV/flatskjerm med tilhørende festeordning samt musikkanlegg følger ikke med (se også punkt 12).
5. Baderomsinnredning/UTSTYR: Badekar, dusjkabinett, dusjvegger, alle fastmonterte speil og hyller, fastmonterte glass- og håndkleholdere, herunder håndklevarmere samt baderomsinnredning medfølger.
6. Garderobeskap medfølger, selv om disse er løse. Fastmonterte garderobehyller og knagger medfølger. Innredning i garderobeskap, for eksempel løse eller fastmonterte trådkurver, hyller, stenger og lignende medfølger.
7. Kjøkkeninnredning medfølger, herunder også åpne, fastmonterte hyller og løs eller fastmontert kjøkkenøy.
8. Markiser, persienner og annen type innvendig og utvendig solskjerming, gardinoppheng, lamellgardiner og liftgardiner medfølger.
9. Avtrekksvifter av alle slag, samt fastmonterte aircondition/ventilasjonsanlegg medfølger.
10. Sentralstøvsuger medfølger med komplett anlegg, herunder slange, munnstykke mm.
11. Lyskilder. Kupler, lysstoffarmatur, fastmonterte "spotlights", oppheng og skinner med spotlights samt utelys og hagebelysning medfølger. Vegglamper, krokhengte lamper, lysekroner, prismelamper og lignende som er koblet til sukkerbit eller stikkontakt følger likevel ikke med.
12. INSTALLERTE SMARTHUSLØSNINGER med sentral som styrer lys, varme, lyd o.l., samt tilhørende trådløse enheter som brytere, sensorer, kameraer, integrerte høyttalere, el. medfølger. Enkle lysstyringssystem f.eks. med en sentral som kun styrer lyspærer eller smartpærer montert i sokkel medfølger likevel ikke.
13. Utvendige søppelkasser og eventuelt holder/hus til disse.
14. POSTKASSE medfølger.
15. UTENDØRS INNRETNINGER slik som flaggstang, fastmontert tørkestativ, samt andre faste utearrangementer som f.eks. badestamp, boblekar/jacuzzi og lignende utendørs kar, lekestue, lekestativ, utepeis, fastmontert trommel til vannslange medfølger. Guidekabel/avgrensingskabel til robotgressklipper medfølger, men robotgressklipper og ladestasjon for denne medfølger ikke.
16. FASTMONTERT VEGGLADER/LADESTASJON TIL EL-BIL medfølger uavhengig av hvor laderen er montert.
17. SOLCELLEANLEGG med tilhørende teknisk infrastruktur medfølger.
18. Gassbeholder til gasskomfyr og gasspeis medfølger.
19. Brannstige, branntau, feiestige og lignende medfølger der dette er påbudt. Løse stiger medfølger ikke.
20. Brannslukningsapparat, brannslange og røykvarsler medfølger der dette er påbudt. Det er eiers og brukers plikt til å se til at utstyret forefinnes på enhver eiendom. Hvis annet ikke er uttrykkelig avtalt, skal dette derfor alltid følge med ved salg av eiendom.
21. SAMTLIGE NØKLER til eiendommen som selger er i besittelse av skal overleveres kjøper på overtakelsen, herunder nøkler til eventuelle boder, uthus, garasjeportåpnerel. Låses boder, uthus el. med hengelås, skal lås og nøkler til disse medfølge.
22. GARASJEHYLLER, bodhyller, lagringshyller, og oppheng til bildekk medfølger såfremt de er fastmontert
23. Planter, busker og trær som er plantet på tomten, eller fastmonterte kasser og lignende er en del av eiendommen og medfølger i handelen.

# Boligkjøperforsikring

- Advokathjelp ved boligkjøpet og i 5 år fremover.
- Er kjøpers motvekt til selgers boligselgerforsikring.
- Gir deg advokathjelp hele veien til rettskraftig dom, om nødvendig.

| | |
|---|---|
| Andelsbolig/aksjeleilighet: | 8 800**Kr** |
| Selveierleilighet/rekkehus: | 12 600**Kr** |
| Ene-/tomannsbolig, tomt: | 18 000**Kr** |

Fritidsbolig følger øvrige boligtyper.

## Boligkjøperforsikring PLUSS

- Samme dekning som HELP Boligkjøperforsikring.
- I tillegg får du advokathjelp på de viktigste rettsområdene i privatlivet.



## PLUSS dekker også disse rettsområdene

- Samboeravtale, ektepakt og arv
- Forbrukerkjøp og håndverkertjenester
- Utleie og naboforhold
- Tomtefeste, veirett og andre servitutter
- Plan- og bygningsrett
- Skatt ved oppussing, utleie og eiendomssalg
- Tilgang til digitale juridiske avtaler via Min side

**PLUSS** gir boligeiere et sterkt rabattert advokattilbud i og utenfor domstolene. Få advokathjelp når du trenger det fra Norges største advokatmiljø for privatpersoner. **PLUSS** kan bare tegnes samtidig med boligkjøperforsikringen, og koster kun kr 2 800 i tillegg. **PLUSS** fornyes årlig.

Boligkjøperforsikring tegnes hos eiendomsmegler senest ved kontraktsignering og gir rett til advokathjelp inntil 5 år etter overtakelse. Forsikringen betales som del av oppgjøret ved boligkjøpet. PLUSSdekningen fornyes årlig ved faktura fra HELP.

Egenandel kr 4 000 påløper ved takst, tvist eller 10 timer advokatbistand, avhengig av hva som kommer først. Meglerforetaket mottar kr 5 700/6 600/7 500 i kostnadsgodtgjørelse, avhengig av boligtype, samt et tillegg på kr 1 000 ved salg av PLUSS.

*Vi unner ingen å stå alene*

Har du spørsmål? Kontakt HELP på help.no/minside, telefon 22 99 99 99 eller epost post@help.no

HELP

Rett skal være rett. For alle.

Vi tar forbehold om pris- og vilkårsendringer. Hvis premien ikke er innbetalt ved overtakelse, vil avtalen bli kansellert. For fullstendig informasjon om dekning og vilkår, se help.no.