DIGITAL SALGSOPPGAVE



Takk for din interesse for
Torgny Segerstedts vei 150

Vedlagt følger vedlegg til salgsoppgaven.
For å se hele salgsoppgaven klikk på lenken under.

Link til salgsoppgave

Eiendomsmegler Norge

VEDLEGG
SALGSOPPGAVE

Eiendomsmegler
Norge

Tilstandsrapport

Andelsleilighet

Torgny Segerstedts vei 150, 5143
FYLLINGSDALEN

BERGEN kommune

gnr. 22, bnr. 162

Andelsnummer 91

Sum areal alle bygg: BRA: 80 m² BRA-i: 74 m²



Befaringsdato: 23.07.2026 **Rapportdato:** 04.08.2026 **Oppdragsnr.:** 12127-2225 **Eiendomsverdi ref nr:** VA1518

Foretak: Lund Takstingeniør AS **Takstingeniør:** Tom-Erik Seierslund

Rapporten kan brukes i inntil ett år etter befaringsdato, og kan ikke gjenbrukes ved flere boligsalg i denne perioden.
Skjer det endringer, oppstår skader også videre på boligen, bør du som selger be om oppdatert rapport.

Lund Takstingeniør AS

Lund Takstingeniør AS ble etablert som aksjeselskap i 2009.

Daglig leder Tom-Erik Seierslund har bred erfaring innen taksering, tilstandsrapport, prosjektleder innen entreprenørbransjen, og utvikling av bolig- og næringsbygg.

Utdanning/praksis:
- Fagbrev
- Teknisk fagskole bygg og anlegg
- Byggingeniør
- Takstingeniør og medlem i NITO

Rapportansvarlig



Tom-Erik Seierslund
Uavhengig Takstingeniør
post@lundtakst.com
414 59 136

Dette trenger du å vite om tilstandsrapporten



Hva er en tilstandsrapport?

En tilstandsrapport beskriver synlige skader/avvik eller tegn på skader/avvik på boligen. Rapporten fremhever vanligvis ikke positive egenskaper ved boligen.



Hva vurderer en bygningssakkyndig?

Den bygningssakkyndige vurderer boligen ut fra hva man kan forvente av en bygning av samme alder og type. Vurderingen gjøres som regel mot hvordan det var vanlig å bygge og regler som gjaldt da boligen ble oppført (søknadstidspunktet). Forhold som er vanlige for bygningens alder, slik som slitasje etter normal bruk regnes ikke som avvik.



Hva inneholder tilstandsrapporten?

Den bygningssakkyndige undersøker rom og bygningsdeler slik det kommer frem av Forskrift til avhendingsloven. Tilstandsrapporten inneholder bare avvik som den bygningssakkyndige kan se eller kontrollere med enkle hjelpemidler. Det gjøres ikke nærmere undersøkelser slik som åpning av vegger eller andre bygningsdeler. I vegg mot våtrom og rom under terreng kan det borres et hull for å gjøre enkle undersøkelser slik som fuktsøk.

Når du kjøper en brukt bolig

Når du kjøper en brukt bolig, er det viktig å være oppmerksom på at dette ikke kan sammenlignes med å kjøpe en ny bolig. Måten boligen ble bygget på kan være annerledes enn i dag. Bygninger svekkes over tid, og utsettes for slitasje blant annet på grunn av bruk og vær og vind. Mange boliger fornyes helt eller delvis, noen i flere omganger, eller det oppføres tilbygg. Særlig for boliger som er pusset opp eller endret, er det viktig å merke seg at fornyelse av overflater ikke nødvendigvis betyr at bygningsdeler under er forbedret.

Vurdering mot byggeregler

Den bygningssakkyndige vil vurdere boligen mot hvordan det var vanlig å bygge og regler som gjaldt på søknadstidspunktet. Den bygningssakkyndige ser etter avvik som har betydning for og som reduserer boligens funksjon og verdi, og som kommer frem av Forskrift til avhendingslova.

Tilstandsrapporten beskriver ikke hele boligen

BYGNINGSSAKKYNDIGE SER FOR EKSEMPEL IKKE PÅ

• vanlig slitasje og normal vedlikeholdstilstand • bagatellmessige forhold som ikke påvirker bygningens bruk eller verdi vesentlig • etasjeskillere • tilleggsbygg slik som garasje, bod, anneks, naust også videre • utvendige trapper • støttemurer • skjulte installasjoner • installasjoner utenfor bygningen • full funksjonstesting av el- og VVS-installasjoner • geologiske forhold og bygningens plassering på grunnen • bygningens planløsning • bygningens innredning • løsøre slik som hvitevarer • utendørs svømmebasseng og pumpeanlegg • bygningens estetikk og arkitektur • bygningens lovlighet (bortsett fra bruksendringer, brannceller og forhold som åpenbart kan påvirke helse, miljø og sikkerhet) • fellesarealer (med mindre boligeier har vedlikeholdsplikt for fellesarealer og dette er kjent for bygningssakkyndig, eller fellesarealet har en særlig tilknytning til boligen).

© iVerdi 2023

Malen til denne rapporten, inkludert standardtekstene fra Verdi er vernet etter åndsverkloven og kan kun benyttes av av kunder hos iVerdi. For andre aktører er eksemplarfremstilling av malen og standardtekster, som utskrift og annen kopiering til bruk som grunnlag for tilsvarende rapporter, bare tillatt når det er hjemlet i lov (kopiering til privat bruk, sitat o.l.) eller avtale med iVerdi (https://iverdi.no/).

Utnyttelse i strid med lov eller avtale kan medføre erstatnings- og straffeansvar.

Dette trenger du å vite om tilstandsrapporten

Tilstanden vurderes med ulike tilstandsgrader

Tilstanden gir uttrykk for en gitt forventet tilstand, blant annet vurdert ut fra alder og normal bruk. Ved Tilstandsgrad 0 (TG0) og Tilstandsgrad 1 (TG1) gir den bygningssakkyndige normalt ingen begrunnelse for valg av tilstandsgrad. Grunnen er at bygningen eller bygningsdelen da bare har normal slitasje. Ved skjulte konstruksjoner kan alder alene avgjøre tilstandsgrad. Når bygningssakkyndige anbefaler tiltak, for eksempel utbedringer, må brukeren av rapporten vurdere om tiltakene er nødvendige og lønnsomme.
Når den bygningssakkyndige velger tilstandsgrad, baseres vurderingen på faste kriterier som følger av gjeldende bransjestandard for Teknisk tilstandsanalyse ved omsetning av bolig og Forskrift til avhendingslova.

TG 0

TILSTANDSGRAD 0, TG0: INGEN AVVIK

Bygningsdelen skal være tilnærmet ny, ikke vise tegn på slitasje og det skal være lagt frem dokumentasjon på faglig god utførelse. Det er ingen merknader til delen.

TG 1

TILSTANDSGRAD 1, TG1: MINDRE AVVIK

Bygningsdelen skal bare ha normal slitasje, og strakstiltak skal ikke anses som nødvendig. Graden kan også brukes når delen er ny, men der dokumentasjon på faglig god utførelse mangler.

TG 2

TILSTANDSGRAD 2, TG2: VESENTLIGE AVVIK OG MINDRE AVVIK SOM ETTER NS 3600 GIR TG 2

Bygningsdelen skal enten ha feil utførelse, en skade eller symptomer på skade, sterk slitasje eller nedsatt funksjon. Graden gis når bygningsdelen trenger vedlikehold eller tiltak i nær fremtid. Graden skal også brukes når delen er gammel og det er grunn til å varsle om faren for skader på grunn av alderen, eller når det er grunn til å overvåke delen spesielt på grunn av fare for større skader eller følgeskader.

TG 3

TILSTANDSGRAD 3, TG3: STORE ELLER ALVORLIGE AVVIK

Denne tilstandsgraden brukes ved kraftige tegn på forhold som man må regne med trenger utbedring straks eller innen kort tid. Det er påvist funksjonssvikt eller sammenbrudd.

TG IU

IKKE UNDERSØKT/IKKE TILGJENGELIG FOR UNDERSØKELSE

Det kan være avvik/skader som ikke er avdekket.

Informasjon om utbedringskostnader

Utbedringskostnadene i rapporten er sjablongmessige anslag basert på observerte forhold som feil, skader eller uregelmessigheter, samt foreslåtte tiltak. Disse anslagene er veiledende, angis i fem intervaller, er basert på generelle erfaringstall, og må ikke forveksles med konkrete pristilbud fra håndverkere eller entreprenører. Faktiske kostnader kan variere betydelig, avhengig av individuelle valg, materialpriser og markedsforhold. For å få en nøyaktig vurdering av utbedringskostnadene anbefales ytterligere undersøkelser og innhenting av flere pristilbud fra kvalifiserte fagfolk. Slike anslag gis for TG3, der dette er mulig.

- $ Tiltak under kr 20 000
- $$ Tiltak mellom kr 20 000 – 100 000
- $$$ Tiltak mellom kr 100 000 – 200 000
- $$$$ Tiltak mellom kr 200 000 – 500 000
- $$$$$ Tiltak over kr 500 000

Beskrivelse av eiendommen

Ved vurdering av overflater er det tatt utgangspunkt i bygningens oppføringstidspunkt og antall år siden oppussing av flater sist var foretatt.

En rekke egenskaper som ventilasjon, lyd- og varmeisolering er dårligere for bygninger fra 1968, selv om de er pusset opp i nyere tid, enn i bygninger oppført etter Teknisk Forskrift 2017.

Leiligheten framstår med normal standard på overflater og innredninger.

I følge eier har de pusset opp alle overflater, bad og montert nytt kjøkken etter de flyttet inn i 2018.

Andelsleilighet - Byggeår: 1968

UTVENDIG Gå til side

Takkonstruksjon - flatt tak tekket med folie eller takpapp.

Yttervegger - isolert bindingsverk og stålsøyler. Fasaden er belagt med fasadeplater.

TEKNISKE INSTALLASJONER Gå til side

Bygningen er tilkoblet offentlig vann- og avløp.

Arealer Gå til side

Forutsetninger og vedlegg Gå til side

Lovlighet Gå til side

Andelsleilighet


• Det foreligger ikke tegninger

Godkjente byggemeldte tegninger er ikke mottatt. Byggegodkjenning, bruk av rom og eventuelle søknadspliktige endringer er ikke kontrollert.

I følge eier er leiligheten bygget om.

Sammendrag av boligens tilstand

Fordeling av tilstandsgrader

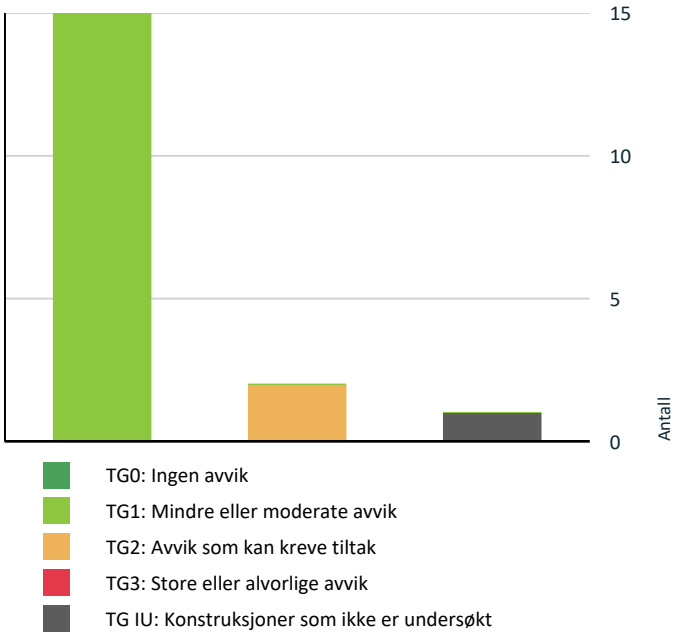

Vil du vite mer om tilstandsgrader? Se side 4.

- Det er ikke foretatt radonmålinger, og bygget er heller ikke utført med radonsperre. Gå til side
- Det er ikke montert komfyrvakt for kjøkkenelektroinstallasjoner utført etter 1 juli 2010.
- Det mangler samsvarserklæring for hele eller deler av anlegget.
- Se eiers egenerklæring pkt. 10.4.1. Det er utført el-kontroll. Ett avvik.

Oppsummering av avvik

Vil du vite mer? Se på rommet eller bygningsdelen senere i rapporten.

Andelsleilighet

TG IU KONSTRUKSJONER SOM IKKE ER UNDERSØKT

Tekniske installasjoner > Varmtvannsbereder/tank Gå til side

TG 2 AVVIK SOM KAN KREVE TILTAK

Kjøkken > 1. Etasje > Kjøkken (måler 8,0 kvm) > Overflater og innredning Gå til side

Våtrom > 1. Etasje > Bad (måler 5,2 kvm) > Overflater gulv Gå til side

HELSE, MILJØ OG SIKKERHET

Forhold som åpenbart kan medføre fare for helse, miljø og sikkerhet

Tilstandsrapport

ANDELSLEILIGHET



Byggeår
1968

Kommentar
Byggeåret er basert på opplysninger fra eiendomsmatrikkelen.

Anvendelse
Leiligheten er bebodd av eier.

Standard
Leiligheten har normal standard ut ifra alder/konstruksjon - jamfør beskrivelse under konstruksjoner.

Vedlikehold
Leiligheten er jevnlig vedlikeholdt.

UTVENDIG

TG 1 Vinduer og takvinduer/takluker/overlys

Beskrivelse

Leiligheten har vindu med 2-lags isolerglass i trekarm. Vindu er utvendig belagt med aluminiumsbeslag.

Normal garantitid for isolerglass er 5 til 10 år.
Normal levetid for trevinduer er 20-60 år avhengig av værpåkjenning, vedlikehold m.m.
Normal tid før maling av trevindu er 6 - 12år.

Årstall: 2015 **Kilde:** Produksjonsår på produkt



TG 1 Ytterdører

Beskrivelse

Leiligheten har en finert ytterdør, med lydisolering 3dB.

Normal tid før kontroll og justering av tredører er 2 - 8 år.
Normal tid før utskifting av tredører og aluminiumsdører er 20 - 40 år.

Tilstandsrapport

TG 1 Balkonger, verandaer, takterrasser og altaner

Beskrivelse

Leiligheten har utgang fra stue til en 12,3 kvm altan.

Altanen har dekke av trebjelkelag med terrassebord, og rekkverk av glass og metall. Høyden på rekkverket måler 1,05 meter.





INNVENDIG

TG 1 Overflater - gulv

Beskrivelse

Gulvene er belagt med laminat.

TG 1 Overflater - vegger og himlinger

Beskrivelse

Veggene er belagt med malte plater.

Takene er belagt med malte overflater.

Radon

Beskrivelse

Det er ikke foretatt radonmålinger, og bygget er heller ikke utført med radonsperre.

Vurdering av avvik:

- Det er ikke foretatt radonmålinger, og bygget er heller ikke utført med radonsperre.

Konsekvens/tiltak

- Det anbefales å gjennomføre radonmåling og eventuelt vurdere nærmere kontroll eller tiltak dersom forhøyede verdier påvises.

TG 1 Innvendige dører

Beskrivelse

Leiligheten har hvite profilerte lettdører.

Normal tid før utskifting av innvendige dører er 30 - 50 år.

VÅTROM

Tilstandsrapport

1. ETASJE > BAD (MÅLER 5,2 KVM)

Generell

Beskrivelse

Våtrommet er pusset etter teknisk forskrift 2017.

I følge eier er baderommet pusset opp i regi av borettslaget.

Årstall: 2022 **Kilde:** Eier

1. ETASJE > BAD (MÅLER 5,2 KVM)

TG 1 Dokumentasjon for våtrom

Beskrivelse

Dokumentasjon er fremvist av eier.

1. ETASJE > BAD (MÅLER 5,2 KVM)

TG 1 Overflater, vegger og himling

Beskrivelse

Våtrommet har fliser på vegg.

Himlingen er belagt med malte plater.

Det er tatt stikkprøver for bom i flis, alle flisene er ikke kontrollert, men det er ikke påvist bom i flis på de fliser som er kontrollert.

Årstall: 2022 **Kilde:** Eier

1. ETASJE > BAD (MÅLER 5,2 KVM)

TG 2 Overflater gulv

Beskrivelse

Våtrommet har fliser på gulv.

Det er varme i gulvet.

Det er tatt stikkprøver for bom i flis, alle flisene er ikke kontrollert, men det er ikke påvist bom i flis på de fliser som er kontrollert.

I følge eier er silikonfuge i dusj skiftet av Unik VVS i 2026.

Årstall: 2022 **Kilde:** Eier

Vurdering av avvik:

• Det er påvist avvik i fallforhold til sluk i forhold til krav i forskrift på befaringstidspunktet.


Konsekvens/tiltak

• Et bad med manglende/redusert fall til sluk blir mindre funksjonelt og sikkert for brukeren. Dette kan medføre stående vann på gulvet, vann som ikke ledes effektivt til sluket, økt risiko for at vann renner ut av rommet og redusert sklisikkerhet på gulvet.

Deler av gulvet er flatt, dvs. under fall 1:100. Når det ikke er oppbrett ved dørterskel, regnes dette som avvik. I dusjsonen er det godt med fall, ca. 3%.

Tilstandsrapport



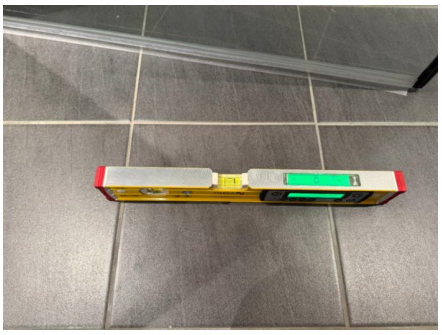



1. ETASJE > BAD (MÅLER 5,2 KVM)


TG 1 Vanntett sjikt, membran og sluk

Beskrivelse

Våtrommet har smøremembran. I gulv er det en plastsluk.

Vanntette sjikt i våtrom er skjult bak overflatekledninger og kan derfor ikke inspiseres visuelt. Selv om det er fremlagt dokumentasjon som viser type vanntett sjikt, utførelse eller tidspunkt for etablering må vurderingen basere seg på alder og erfaringsbaserte alderskriterier i henhold til NS 3600, Tabell C.1. For påstrykningsmembran/smøremembran med dokumentasjon anses fremtidig funksjon som usikker når alderskriteriene er overskredet.

Årstall: 2022 **Kilde:** Eier

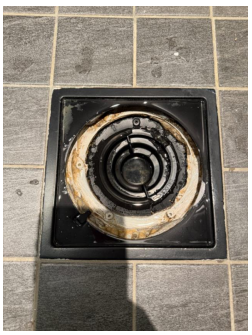

1. ETASJE > BAD (MÅLER 5,2 KVM)

TG 1 Sanitærutstyr og innredning

Beskrivelse

Våtrommet har vegghengt toalett, vask med underskap og dusj, opplegg for vaskemaskin og plass til tørketrommel.

Rommet har spotter i tak og lys i speil. På vegg er det vannskap.

Det er drenshull i veggflis rett under toalettskålen.

Årstall: 2022 **Kilde:** Eier

Tilstandsrapport


1. ETASJE > BAD (MÅLER 5,2 KVM)

TG 1 Ventilasjon

Beskrivelse

Våtrommet har avtrekk i tak.

Årstall: 2022 **Kilde:** Eier

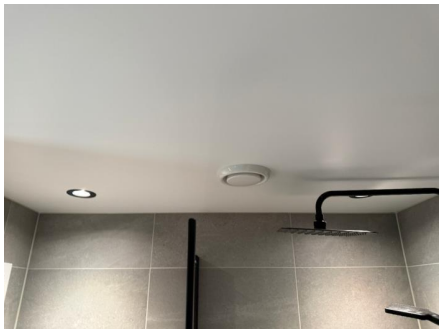

1. ETASJE > BAD (MÅLER 5,2 KVM)


TG 1 Tilliggende konstruksjoner våtrom


Beskrivelse

Hulltaking ble foretatt i tilstøtende rom til våtsonen.

Fukt ble ikke påvist med fuktmåler. Fuktmåling foretatt i et begrenset området i våtrommet, og det er ikke garanti for at det ikke er fukt i andre områder.

Fukt i treverk bør være lavere enn 15%. Fuktnivå under 7% gir ikke utslag på fuktmåleren. 17% fukt gir fare for fukt og råte, og ved og ved over 20% er muggsopp dannet. Metningsgrad for treverk er 28%, noe som gir fritt vann i treverket.

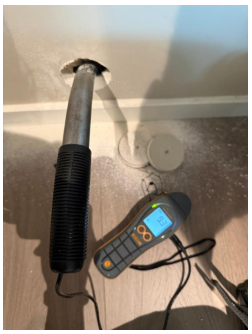

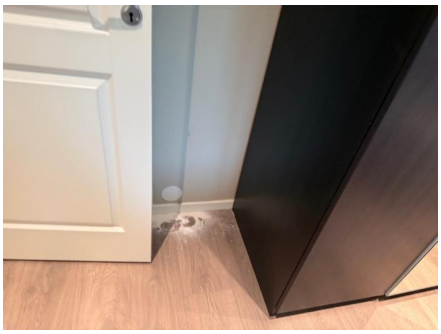

KJØKKEN

1. ETASJE > KJØKKEN (MÅLER 8,0 KVM)

TG 2 Overflater og innredning

Beskrivelse

Leiligheten har et Epoq kjøkken med slette fronter, benkeplate av laminat, stålvask med skyllekum og avrenningsbrett, oppvaskmaskin, kjøl/fryseskap, micro, steikeovn og platetopp.

Årstall: 2019 **Kilde:** Eier

Vurdering av avvik:

- Det er liten sprekk i platetoppen. Se eiers egenerklæring.


Tilstandsrapport


• Det er ikke montert komfyrvakt for kjøkkenelektroinstallasjoner utført etter 1 juli 2010.

Konsekvens/tiltak

• Ingen umiddelbare tiltak, men det må følges med på sprekken.

• Manglende komfyrvakt på kjøkkeninstallasjoner utført etter 1. juli 2010 innebærer avvik fra gjeldende krav og øker risikoen for brann ved tørrkoking eller overoppheting. Dette kan medføre fare for liv og helse, samt skade på bygning og inventar.
• Det anbefales å installere godkjent komfyrvakt i henhold til gjeldende forskrifter for å redusere brannrisiko.

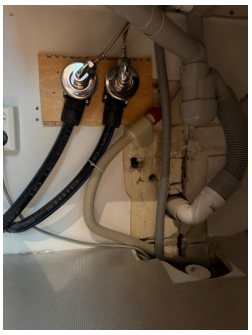

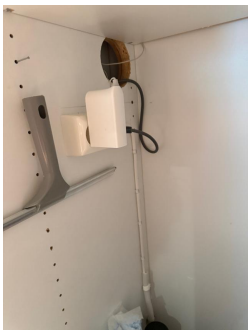

1. ETASJE > KJØKKEN (MÅLER 8,0 KVM)

TG 1 Avtrekk

Beskrivelse

Kjøkkenet har en ventilator med avtrekk ut.

Årstall: 2019 **Kilde:** Eier

TEKNISKE INSTALLASJONER

Innvendige vannledninger

Beskrivelse

Leiligheten har synlig vannrør av type rør-i-rør. Fordelingsskap er plassert i våtrom.

Felles vannrør i bygningen er ikke kjent.

Forventet brukstid vannrør av type rør-i-rør: ca. 50 år.

Det var trykk på anlegget, og ingen tegn på lekkasje på befaringsdagen.

Årstall: 2022 **Kilde:** Eier



TG 1 Innvendige avløpsrør

Tilstandsrapport

Beskrivelse

Leiligheten har synlige avløpsrør av plast.

Skjulte rør og felles avløpsrør i bygningen er ikke kjent og er ikke vurdert.

Forventet levetid:
-Avløpsledning av plast: 50 år
-Sluk av plast: 30-50 år
-Sluk av Støpejern: 30-60 år.
Forventet levetid avhenger bruk, kvalitet og vedlikehold.

TG 1 Ventilasjon

Beskrivelse

Det er installert et balansert ventilasjonsanlegg med varmegjenvinning i leiligheten. Brukt luft går gjennom en varmeveksler og brukes til å varme opp innkommende frisk luft. Det er avtrekk fra våtrom, og tilluft i oppholdsrom.

Aggregatet er plassert i tak i gang.

Årstall: 2022 **Kilde:** Eier





TG IU Varmtvannsbereder/tank

Beskrivelse

Det er ikke varmtvannstank i leiligheten. Det er felles varmtvannstank annet sted i bygningen.

Varmtvannstank er ikke vurdert i denne rapporten.

Elektrisk anlegg

Dette er en forenklet kontroll begrenset til de spørsmål og undersøkelser som forskrift til avhendingslova (tryggere bolighandel) § 2-18 inneholder. Dette kan ikke sammenlignes med en kontroll utført av offentlig myndighet (Det lokale eltilsyn) eller registrert elektrovirksomhet, og en bygningssakkyndig har verken kompetanse eller lov til å foreta en slik kontroll.

Tilstanden er vurdert ut fra den forenklede og begrensede kontrollen som forskriften inneholder. El-anlegget kan ha feil og mangler som en slik forenklet undersøkelse ikke vil avdekke. Vær derfor oppmerksom på denne risikoen, og søk videre veiledning eller få en fullstendig kontroll utført av registrert elektrovirksomhet.

Beskrivelse

Leiligheten har et sikringsskap med jordfeilautomater, plassert i gang. Det er fremvist samsvarserklæring på skifte av sikringer i 2012.

Overlastvern på 40A, 1 kurs på 25A, 3 kurser på 15A og 3 kurser på 10A.

Det er i følge eier varme i gulv i kjøkken, stue, bad, samt panelovner på soverommene.

Vurdering av avvik:

Tilstandsrapport

• Det mangler samsvarserklæring for hele eller deler av anlegget.
• Se eiers egenerklæring pkt. 10.4.1. Det er utført el-kontroll. Ett avvik.

Konsekvens/tiltak
• Det er uklart om det er utført arbeider som skulle hatt samsvarserklæring. Boligen har hatt flere eiere etter 1999, og det finnes ingen oversikt over arbeider på det elektriske anlegget før nåværende eiers eiertid. På grunn av at det er usikkert om alle arbeider er utført av faglærte, anbefales det en kontroll av det elektriske anlegget av kvalifisert elektrofaglig person.
• I følge eier er deler av anlegget utført som vennetjeneste av elektriker. Dette bør kontrolleres.
• Ingen umiddelbare tiltak.



Branntekniske forhold

Beskrivelse

Leiligheten har røykvarsler og håndslukker.

Vurdering av avvik:
• Se eiers egenerklæring pkt. 30. Manglende branntetting.

Konsekvens/tiltak
• Saken er pågående mellom borettslaget og rørlegger. Ingen umiddelbare tiltak.

FORHOLD SOM ÅPENBART KAN MEDFØRE FARE FOR HELSE, MILJØ OG SIKKERHET

Dette punktet inneholder tydelige og lett synlige forhold ved boligen som åpenbart kan påvirke helse, miljø og sikkerhet, og som bygningssakkyndige har oppdaget. Terskelen for hva som anses som åpenbart er høy, og det utføres ikke undersøkelser med sikte på å avdekke slike forhold. Punktet omfatter ikke skjulte eller ikke-synlige forhold, tekniske vurderinger eller forhold som krever spesialundersøkelser. Forhold vurderes etter byggteknisk forskrift på befaringstidpunktet. Røykvarslere og håndholdt brannslukningsutstyr vurderes etter gjeldende forskrift om brannforebygging.

⚠ Helse, miljø og sikkerhet

Vurdering av avvik:
• Det er ikke foretatt radonmålinger, og bygget er heller ikke utført med radonsperre.
• Det er ikke montert komfyrvakt for kjøkkenelektroinstallasjoner utført etter 1 juli 2010.
• Det mangler samsvarserklæring for hele eller deler av anlegget.
• Se eiers egenerklæring pkt. 10.4.1. Det er utført el-kontroll. Ett avvik.

Konsekvens/tiltak
• Det anbefales å gjennomføre radonmåling og eventuelt vurdere nærmere kontroll eller tiltak dersom forhøyede verdier påvises.
• Manglende komfyrvakt på kjøkkeninstallasjoner utført etter 1. juli 2010 innebærer avvik fra gjeldende krav og øker risikoen for brann ved tørrkoking eller overoppheting. Dette kan medføre fare for liv og helse, samt skade på bygning og inventar.
• Det anbefales å installere godkjent komfyrvakt i henhold til gjeldende forskrifter for å redusere brannrisiko.
• Det er uklart om det er utført arbeider som skulle hatt samsvarserklæring. Boligen har hatt flere eiere etter 1999, og det finnes ingen oversikt over arbeider på det elektriske anlegget før nåværende eiers eiertid. På grunn av at det er usikkert om alle arbeider er utført av faglærte, anbefales det en kontroll av det elektriske anlegget av kvalifisert elektrofaglig person.
• I følge eier er deler av anlegget utført som vennetjeneste av elektriker. Dette bør kontrolleres.
• Ingen umiddelbare tiltak.

Tilstandsrapport

Arealer, byggetegninger og brannceller

Standard gjeldende fra 01.01.2024

Arealmålinger og arealoppsett er basert på Norsk standard 3940:2023 Areal- og volum-beregninger av bygninger. Arealet gjelder for tidspunktet da boligen ble målt


Hva er måleverdig areal?

Arealet i rommet må ha minst 1,90 m fri høyde over gulvet og minst bredde på 0,60 m. Et loft med skråtak vil for eksempel bare få registrert målbart areal der høyden er minst 1,90 m og bredden minst 0,60 m. Rommet må ha dør eller luke og gangbart gulv.

Hva er bruksareal?

BRA = BRA-i + BRA-e + BRA-b

Bruksarealet for bygningen er bruttoarealet minus arealet som opptas av yttervegger.

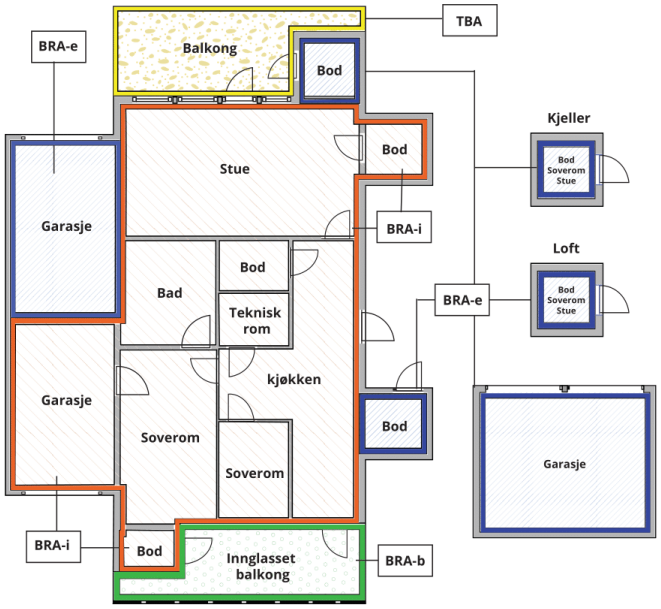



Carport og/eller garasjeplass i felles garasjeanlegg er ikke måleverdig areal

Internt bruksareal **(BRA-i)**	Arealet innenfor boenheten(e)
Eksternt bruksareal **(BRA-e)**	Arealet av alle rom utenfor boenheten(e) og som tilhører denne, slik som for eksempel boder
Innglasset balkong mv **(BRA-b)**	Arealet av innglasset balkong, veranda eller altan når denne er tilknyttet boenheten(e)
Terrasse- og balkongareal **(TBA)**	Arealet av terrasser, åpne balkonger og åpen altan tilknyttet boenheten(e)
Gulvareal **(GUA)**	Er sum av BRA (bruksareal) og ALH (areal med lav takhøyde). Areal med lav takhøyde (ALH) er ikke måleverdig areal, som skyldes skråtak og lav himlingshøyde. GUA kan opplyses i markedsføring der det er aktuelt for den konkrete boligen og kun sammen med BRA-i, for eksempel der gulvflaten har en verdi og har funksjon ved møblering og bruk av rommene. Ikke innredet areal som kaldloft, måles og oppgis normalt ikke.

Arealet kan ikke alltid fastsettes nøyaktig

Areal kan være komplisert eller umulig å måle opp nøyaktig fordi det er vanskelig å fastslå tykkelsen på innervegger, skjevheter i og utforming av bygningskonstruksjoner som karnapp, buer og vinkler som ikke er rette, åpne rom over flere etasjer og så videre.

Eiendommens markedsverdi kan ikke baseres på en matematisk beregning basert på antall kvadratmeter opplyst i rapporten. Opplysninger om areal kan altså ikke alene benyttes for å beregne eiendommens verdi.

Den bygningssakkyndige kan avdekke eventuelle bruksendringer og avvik i branncelleinndeling

Den bygningssakkyndige ser på byggetegninger hvis de er tilgjengelige og dette er en del av oppdraget,og vurderer bruken av boligen opp mot tegningene. Hvis den bygningssakkyndig avdekker at en bolig ikke ser ut til å være delt opp i brannceller etter kravene i byggteknisk forskrift på befaringstidspunktet, skal det opplyses om dette.

Reglene om bruksendring og brannceller kan være kompliserte. Søk videre faglige råd om rapporten ikke gir deg svar. Den bygningssakkyndige kan ikke vurdere og svare på alle spørsmål, og kan heller ikke vite om kommunen kan gi unntak for kravene som gjelder. Vil du vite mer?

Om brannceller

En branncelle er hele eller avgrensede deler av en bygning hvor en brann fritt kan utvikle seg uten at den kan spre seg til andre bygninger eller andre deler av bygningen i løpet av en fastsatt tid.

Om bruksendring

Bruksendring er å endre bruken av et rom fra en tillatt bruk til en annen. Dette kan kreve søknad og tillatelse, for eksempel hvis du endrer et rom fra bod til soverom eller arbeidsrom,eller hvis du endrer en bolig til to separate boliger.

Rom for varig opphold har krav til takhøyde, romstørrelse,rømningsvei og lysforhold som må være oppfylt. Du kan søke kommunen om unntak for kravene, men kan ikke regne med å få unntak for krav som går på helse og sikkerhet, for eksempel krav til rømningsvei.

Bruksendring som krever godkjenning, og som ikke er søkt bruksendret, er ulovlig. Kommunen kan etter plan- og bygningsloven kapittel 32 forfølge overtredelser. Kommunen kan pålegge deg å avslutte den ulovlige bruken, eventuelt å rette eller tilbakeføre rommet til godkjent bruk.

Arealer

Andelsleilighet

	Bruksareal BRA m²				
Etasje	**Internt bruksareal (BRA-i)**	**Eksternt bruksareal (BRA-e)**	**Innglasset balkong (BRA-b)**	**SUM**	**Terrasse- og balkongareal (TBA)**
1. Etasje	74	3		77	12
Underetasje		3		3	
SUM	**74**	**6**			**12**
SUM BRA	**80**				

Romfordeling

Etasje	**Internt bruksareal (BRA-i)**	**Eksternt bruksareal (BRA-e)**	**Innglasset balkong (BRA-b)**
1. Etasje	Soverom 1 (måler 12,3 kvm), soverom 2 (måler 7,3 kvm), kjøkken (måler 8,0 kvm), gang (måler 9,6 kvm), bad (måler 5,2 kvm), stue (måler 27,5 kvm)	Bod (måler 3,0 kvm)	
Underetasje		Bod (måler 2,7 kvm)	

Kommentar

Takhøyde i stue måler 2,44 meter.

Eier opplyser at leiligheten disponerer to boder utenfor leiligheten.

Rom som ligger utenfor boenheten, men som eier har påvist og/eller opplyst at tilhører boenheten, er oppmålt og inkludert i BRA-e. Det er ikke fremvist dokumentasjon på at rommet tilhører boenheten. Rom utenfor boenheten kan omdisponeres av borettslaget og dette kan påvirke boligens BRA.

Bruksarealet (BRA) er målt på stedet med digital avstandsmåler.

Arealene er beregnet og rom er definert etter dagens faktiske bruk, uavhengig av hva som er godkjent av bygningsmyndighetene.

Arealet oppgitt bak rombenevnelse er ca. og avvik kan forekomme.
Innvendige vegger, kanaler, piper, sjakter etc. er ikke med i dette arealet, og summering av romareal vil derfor ikke gi bruksareal.

Lovlighet

Byggetegninger

Det foreligger ikke tegninger

Kommentar: Godkjente byggemeldte tegninger er ikke mottatt. Byggegodkjenning, bruk av rom og eventuelle søknadspliktige endringer er ikke kontrollert.

I følge eier er leiligheten bygget om.

Nyere håndverkstjenester

Er det ifølge eier utført håndverkstjenester på boligen siste 5 år? ☑ Ja ☐ Nei

Kommentar: Badet er pusset opp og nytt balansert ventilasjonsanlegg montert i regi av borettslaget i 2022.

Silikonfuge i dusj skiftet i 2026.

Lund Takstingeniør AS
Saksarhaugen 131
5253 SANDSLI

Befarings - og eiendomsopplysninger

Befaring

Dato	Til stede	Rolle
23.7.2026	Tom-Erik Seierslund	Takstingeniør
	Erlend Andre Jakobsen	Kunde

Matrikkeldata

Kommune	gnr.	bnr.	fnr.	snr.	Areal	Kilde	Eieforhold
4601 BERGEN	22	162		0	12485.3 m²	BEREGNET AREAL (Ambita)	Eiet

Adresse
Torgny Segerstedts vei 150

Hjemmelshaver
Østre Sælemyr Borettslag

Andelsobjekt

Boligselskap	Org.nr.	Leil. nr.	Forretningsfører	Eier av adkomstdokumenter
H0103/ØSTRE SÆLEMYR BORETTSLAG	953775662	H0103	BOB	Jakobsen Erlend Andre

Innskudd, pålydende mm

Andelsnummer	Andel fellesgjeld	
91	627 733	*14.07.2026*

Kommentar
Felleskostnader utgjør kr 9 046,- pr. mnd.

Eiendomsopplysninger

Beliggenhet

Leiligheten ligger i Fyllingsdalen bydel i Bergen Kommune.

Fra leiligheten er det gangavstand til offentlig transport, skole, idrettsanlegg og Lagunen kjøpesenter.

Fra eiendommen tar det ca. 11 minutter å kjøre til Bergen Lufthavn og ca. 8 minutter til Bergen Togstasjon.

Adkomstvei

Eiendommen grenser mot offentlig vei.

Tilknytning vann

Eiendommen er tilknyttet offentlig vann via private stikk- og fellesledninger frem til offentlig tilknytningspunkt.
Private ledninger vedlikeholdes for eiers regning.
For private fellesledninger er der normalt tilknyttet solidarisk vedlikeholdsplikt.

Tilknytning avløp

Eiendommen er tilknyttet offentlig avløpsnett via private stikk- og fellesledninger til offentlig tilknytningspunkt.
Private ledninger vedlikeholdes for eiers regning.
For private fellesledninger er der normalt tilknyttet solidarisk vedlikeholdsplikt.

Regulering

Eiendommen ligger i kommuneplanens arealdel avsatt til Byfortetting.
I kommuneplanens arealdel ligger eiendommen i gul og rød støysone.
Eiendommen er regulert i plan FYLLINGSDALEN. GNR 22, 23 OG 24, FYLLINGSDALEN SENTRALE DELER.

Vi har ikke informasjon om planer eller tiltak som berører eiendommen utover det som er oppgitt av regulerings- og kommuneplan. For ytterligere informasjon kontaktes kommunen.

Om tomten

Borettslagets eiendom måler 12 485,30 kvm.

Eiendommen består av to bygninger, internveier, lekeplass, parkering og plener.

Eiendommen er organisert som borettslag, med til sammen 125 andeler/leiligheter.

Tinglyste/andre forhold

For andelen foreligger følgende opplysninger, hentet fra grunnboksbladet (tinglyste dokumenter er ikke sett):

Hjemmelsopplysninger:
- hjemmel til andel

Heftelser:
- pantedokument

Opplysninger fra borettslaget:
- registrering av borettslagsandel

Forsikring

Selskap	Avtalenr	Type	Forsikringssum	Årlig premie
Frende	1247640			

Kommentar

Kilder og vedlegg

Dokumenter

Beskrivelse	Dato	Kommentar	Status	Sider	Vedlagt
Egenerklæring	24.07.2026	Egenerklæring er mottatt.	Gjennomgått		Nei
Eier	17.07.2026	Eier var med på befaring og ga generell informasjon om objektet.	Gjennomgått		Nei
Grunnbokutskrift	23.07.2026	Grunnboksinformasjon er hentet på seeiendeom.no	Gjennomgått		Nei
Offentlige planer	23.07.2026	Offentlige planer er hentet fra Bergenskart.no	Gjennomgått		Nei
Norges Eiendommer	23.07.2026	Eiendomsdata er hentet fra Norges Eiendommer.	Gjennomgått		Nei
Situasjonskart	23.07.2026	Kart er hentet fra www.bergenskart.no	Gjennomgått		Nei
Informasjonsbrev fra forretningsfører	24.07.2026	Mottatt fra megler.	Gjennomgått		Nei

Revisjoner

Versjon	Ny versjon	Kommentar
1	04.08.2026	

For gyldighet på rapporten se forside

Forutsetninger

Forutsetninger

Struktur og referansenivå

Rapporten er utarbeidet etter kravene i forskrift til avhendingslova (tryggere bolighandel). For valg av tilstandsgrad blir NS3600:2025 (teknisk tilstandsanalyse ved omsetning av bolig) lagt til grunn.

orskriften fastsetter minimumsinnholdet i rapporten, hvilke rom og bygningsdeler som skal undersøkes, og rammene for hvordan undersøkelsene skal utføres. Formålet er å gi en bygningssakkyndig vurdering (tilstandsanalyse) av teknisk tilstand i boligens rom og bygningsdeler, til bruk for oppdragsgiver og ved salg til forbruker. Rapporten er ikke utarbeidet for andre formål eller for bruk av andre tredjeparter. Rapporten framhever normalt ikke positive sider ved boligen ut over det som fremgår av tilstandsgradene.

Rapporten bygger på opplysninger som er tilgjengelige ved befaringen. Dersom opplysninger som har betydning for vurderingen er tilbakeholdt, mangelfulle eller uriktige, kan dette påvirke rapportens innhold uten at det er den bygningssakkyndiges ansvar.

Rapporten er ikke en fullstendig gjennomgang av hele eiendommen eller en garanti for at det ikke finnes skjulte feil, skader eller mangler. Det er derfor både bygningsdeler i boligen, byggverk på eiendommen og andre forhold ved eiendommen som ikke er tilstandsvurdert, kommentert eller med i rapporten.

Rapporten er en teknisk tilstandsanalyse og omfatter blant annet ikke juridiske vurderinger, spørsmål om boligen er lovlig oppført, lovlig innredet/tatt i bruk eller offentlig godkjent.

Utgangspunktet for undersøkelse - referansenivå

Rapporten beskriver avvik, altså en tilstand som er dårligere enn referansenivået. Avvik vurderes som hovedregel opp mot byggeskikk og regelverk som gjaldt da bygget eller bygningsdelen ble oppført eller, dersom det foreligger, da byggesøknad ble godkjent. Enkelte forhold vurderes likevel opp mot krav som gjelder på befaringstidspunktet, og dette kan være forhold knyttet til personsikkerhet slik som brann og rømningsvei.

Undersøkelsesnivå og befaring

Rapporten er basert på visuell befaring uten fysiske inngrep. Undersøkelsen omfatter kun tilgjengelige flater og bygningsdeler, konstruksjoner åpnes ikke opp, og det utføres ikke målinger utover det som følger av forskrift til avhendingslova (tryggere bolighandel). Innfelt belysning bak konstruksjonen åpnes ikke for kontroll. Funksjonsprøving inngår normalt ikke i undersøkelsen, med mindre dette følger av forskriftens krav. Flater eller bygningsdeler som er skjult, tildekket, innbygget, møblert, låst, snødekket eller på annen måte utilgjengelige, blir ikke undersøkt.

Undersøkelser utføres bare dersom det er sikkerhetsmessig forsvarlig og praktisk mulig å komme til. Yttertak vurderes ut fra det som er sikkerhetsmessig forsvarlig og tilgjengelig å inspisere, normalt fra loft, bakke eller stige. Det foretas ikke fullstendig undersøkelse eller målinger, men undersøkelser basert på stikkprøver av de bygningsdeler som undersøkes. Slike kontroller er begrensede og innebærer ikke at tilsvarende forhold er undersøkt overalt.

Bygningssakkyndig foretar vurderinger innenfor rammene av forskrift til avhendingslova (tryggere bolighandel), og har ikke spesialistkompetanse innen andre fagfelt. Vurdering av elektriske og branntekniske forhold er dessuten forenklet, og det settes ikke tilstandsgrad.

Det kan være nødvendig å innhente informasjon fra og/eller nærmere vurderinger fra spesialister/kvalifiserte fagpersoner eller offentlige myndigheter om bygningsdeler og andre forhold, også der forholdet er omtalt i rapporten. Dette faller utenfor tilstandsrapportens rammer/Forskrift til avhendingslova (tryggere bolighandel), og oppdragsgiver/kjøper/andre med interesse av eiendommen må innhente dette.

Tilstandsgrader er forklart under *Dette trenger du å vite om tilstandsrapporten* lenger foran i rapporten. For anbefalte tiltak ved TG2 og TG3 må bruker av rapporten selv vurdere om tiltakene er nødvendige og lønnsomme. Oppgitte utbedringskostnader er sjablongmessige anslag, basert på registrerte avvik og angitte tiltak i rapporten. Anslagene er gitt på generelt grunnlag og bygger på erfaringstall i intervaller. Kostnadsanslagene kan ikke forveksles med konkrete vurderinger eller tilbud fra entreprenør eller håndverker. Det må eventuelt innhentes tilbud for en nærmere undersøkelse, og konkret og nøyaktig vurdering av utbedringskostnad. Det kan forekomme kostnader knyttet til avvik, feil eller utbedringer som ikke er avdekket i rapporten. Utbedringskostnader vil også kunne variere ut fra personlige preferanser og markedspris på materialer og tjenester.

Tilleggsundersøkelser

Tilstandsanalysen omfatter de undersøkelsene som følger av minimumskravene i forskrift til avhendingslova (tryggere bolighandel). Dersom det er utført undersøkelser utover dette, vil det fremgå av rapporten.

Areal

Areal måles etter reglene i forskrift til avhendingslova (tryggere bolighandel) og de retningslinjer som gjelder for bolig i bransjestandarden *NS 3940 Areal og volumberegninger av bygg*. Oppgitt areal gjelder på tidspunktet for oppmålingen, og avrundes til hele kvadratmeter.

Arealmålingen er en måleteknisk registrering av areal som oppfyller kravene til måleverdighet, og er ikke en vurdering av om arealet er lovlig oppført, lovlig innredet eller godkjent til den aktuelle bruken. Et areal kan derfor være måleverdig og tatt med i rapporten, selv om det mangler nødvendig offentlig godkjenning, ikke oppfyller krav til lovlig bruk eller rommet ikke oppfyller tekniske regler (plan- og bygningsloven, teknisk forskrift). Arealet må ha gangbart gulv, og både minst 0,6 meter bredde og fri høyde på minst 1,9 meter, for å være måleverdig.

Eiendommens markedsverdi kan ikke baseres på en ren matematisk beregning i forhold til antall kvadratmeter opplyst i rapporten. Opplysninger om areal kan altså ikke alene benyttes for beregning av eiendommens verdi.

Dersom rom utenfor boenheten er tatt med i arealberegningen som eksternt bruksareal, bygger dette på tilgjengelige opplysninger ved befaringen, med mindre annet er særskilt dokumentert. Rom som ligger utenfor boenheten, men som eier har påvist og/eller opplyst at tilhører boenheten, er oppmålt og inkludert i BRA-e. Det er ikke fremvist dokumentasjon på at rommet tilhører boenheten, med mindre dette er angitt særskilt. Rom utenfor boenheten kan omdisponeres av borettslaget/sameiet og dette kan påvirke boligens BRA. Vær oppmerksom på at bransjestandarden NS 3940 og eierseksjonsloven har ulik definisjon av fellesareal. Ved arealmåling gjelder bransjestandardens *definisjon "Delen av bygning som brukes av to eller flere bruksenheter eller til bygningens forvaltning, drift eller vedlikehold.»*

Egenerklæring

Torgny Segerstedts vei 150, 5143 FYLLINGSDALEN **04 Aug 2026**

Informasjon om eiendommen

Adresse	Postadresse	Enhetsnummer
Torgny Segerstedts vei 150	Torgny Segerstedts vei 150	

Opplysninger om selger og salgsobjekt

Er boligen en del av et sameie, aksjeselskap eller borettslag?

☒ Ja ☐ Nei

Driver du med omsetning eller utvikling av eiendom?

☐ Ja ☒ Nei

Når kjøpte du boligen?

August 2018

Har du selv bodd i boligen?

☒ Ja ☐ Nei

Når og hvor lenge har eieren bodd i boligen? Hvis det er lengre perioder eieren ikke har bodd i boligen er det fint om du oppgir dette. Her kan du også oppgi annen relevant informasjon om eierskapet.

Fra oktober 2018 til nå.

Informasjon om eksisterende husforsikring

Vet ikke

Informasjon om selger

Selger

Jakobsen, Erlend Andre

Forbehold

Selger tar spesifikt forbehold om feil og mangler som er beskrevet i egenerklæringsskjemaet.

Boligkjøper anses å kjenne til forholdene som er omtalt i dette egenerklæringsskjemaet. Disse forholdene kan ikke gjøres gjeldende som feil eller mangler senere.

Boligkjøper oppfordres til å selv undersøke eiendommen grundig.

Våtrom

1 **Har det vært feil på bad, vaskerom eller toalettrom?**

☐ Ja ☒ Nei, ikke som jeg kjenner til

2 **Er det utført arbeid på bad, vaskerom eller toalettrom?**

☒ Ja ☐ Nei, ikke som jeg kjenner til

2.1.1 **Navn på arbeid**

Total rehabilitering av bad

2.1.2 **Årstall**

2022

2.1.3 **Hvordan ble arbeidet utført?**

☒ Faglært ☐ Ufaglært

2.1.4 **Fortell kort hva som ble gjort av faglærte**

I forbindelse med utskiftning av rør i borettslaget måtte alle bad rives og bygges opp igjen.

2.1.5 **Hvilket firma utførte jobben?**

Unik VVS

2.1.6 **Har du dokumentasjon på arbeidet?**

☒ Ja ☐ Nei

2.2.1 **Navn på arbeid**

Utskiftning av slitt fug

2.2.2 **Årstall**

2026

2.2.3 **Hvordan ble arbeidet utført?**

☒ Faglært ☐ Ufaglært

2.2.4 **Fortell kort hva som ble gjort av faglærte**

Silikonfug i dusjsone var blitt slitt og er derfor skiftet ut.

2.2.5 **Hvilket firma utførte jobben?**

Unik VVS

2.2.6 **Har du dokumentasjon på arbeidet?**

☒ Ja ☐ Nei

Tak, yttervegg og fasade

3 **Har det lekket vann utenfra og inn, eller er det sett andre tegn til fukt?**

☒ Ja ☐ Nei, ikke som jeg kjenner til

Beskriv feilen og omfanget

Ja, i 2018 under rehabilitering av leilighet oppdaget vi at vegg mellom leilighet og bossrommet ikke var helt tett. Når det ble spylt på bossrommet hadde det sivet vann inn i leiligheten over tid.

Feilen ble utbedret i regi av borettslaget og det ble støpt nytt gulv i leiligheten like etterpå. I ettertid har jeg revet veggene og isolert på nytt. Ingen tegn til fukt siden.

4 **Er det utført arbeid på tak, yttervegg, vindu eller annen fasade?**

☒ Ja ☐ Nei, ikke som jeg kjenner til

4.1.1 **Navn på arbeid**

Utskiftning av ytterdører og vindu.

4.1.2 **Årstall**

2015

4.1.3 **Hvordan ble arbeidet utført?**

☒ Faglært ☐ Ufaglært

4.1.4 **Fortell kort hva som ble gjort av faglærte**

I regi av borettslaget ble vinduer og ytterdører skiftet.

4.1.5 **Hvilket firma utførte jobben?**

Ukjent

4.1.6 **Har du dokumentasjon på arbeidet?**

☐ Ja ☒ Nei

Kjeller

5 **Har sameiet eller borettslaget hatt problemer med fukt, vann eller oversvømmelse i kjeller eller underetasje?**

☐ Ja ☒ Nei, ikke som jeg kjenner til

6 **Har boligen kjeller, underetasje eller andre rom under bakken?**

☐ Ja ☒ Nei

8 **Er det utført arbeid med drenering?**

☐ Ja ☒ Nei, ikke som jeg kjenner til

Elektrisitet

9 **Har det vært feil på det elektriske anlegget?**

☐ Ja ☒ Nei, ikke som jeg kjenner til

10 **Er det utført arbeid på det elektriske anlegget?**

☒ Ja ☐ Nei, ikke som jeg kjenner til

10.1.1 **Navn på arbeid**

Varme i gulv

10.1.2 **Årstall**

2019

10.1.3 **Hvordan ble arbeidet utført?**

☒ Faglært ☐ Ufaglært

10.1.4 **Fortell kort hva som ble gjort av faglærte**

Det ble montert gulvvarme gjennom varmefolie i stue, gang og kjøkken.

10.1.5 **Hvilket firma utførte jobben?**

GK elektro

10.1.6 **Har du dokumentasjon på arbeidet?**

☒ Ja ☐ Nei

10.2.1 **Navn på arbeid**

Spotbelysning

10.2.2 **Årstall**

2023

10.2.3 **Hvordan ble arbeidet utført?**

☒ Faglært ☐ Ufaglært

10.2.4 **Fortell kort hva som ble gjort av faglærte**

Vi senket taket innvendig i stue, begge soverom og kjøkken i 2023. I den forbindelse gikk vi over til spotbelysning. Spottene ble montert av faglært elektriker men det ble gjort som en vennetjeneste og vi mangler derfor dokumentasjon på arbeidet.

10.2.5 **Hvilket firma utførte jobben?**

Vennetjeneste

10.2.6 **Har du dokumentasjon på arbeidet?**

☐ Ja ☒ Nei

10.3.1 **Navn på arbeid**

Nytt bad og balansert ventilasjon

10.3.2 **Årstall**

2022

10.3.3 **Hvordan ble arbeidet utført?**

☒ Faglært ☐ Ufaglært

10.3.4 **Fortell kort hva som ble gjort av faglærte**

I forbindelse med rehabilitering av bad og montering av balansert ventilasjon ble det utført arbeid på el-anlegget. Alt arbeid er dokumentert i boligmappa. Jeg er kjent med følgende: Gulvvarme bad, balansert ventilasjon og belysning på bad.

10.3.5 **Hvilket firma utførte jobben?**

Monsen elektro

10.3.6 **Har du dokumentasjon på arbeidet?**

☒ Ja ☐ Nei

10.4.1 **Navn på arbeid**

EL-kontroll

10.4.2 **Årstall**

2025

10.4.3 **Hvordan ble arbeidet utført?**

☒ Faglært ☐ Ufaglært

10.4.4 **Fortell kort hva som ble gjort av faglærte**

Da jeg begynte å tenke på å selge leiligheten bestilte jeg en el-kontroll for å forsikre meg om at alt var i orden. Kun ett avvik ble funnet. Det er av typen TG1 Til orientering. «Ledere foran jordfeilvern ikke dobbeltisolert». Fagfolk jeg har pratet med mener ikke at det er verdt bryet å utbedre dette.

10.4.5 **Hvilket firma utførte jobben?**

Bergen Elektro Automasjon

10.4.6 **Har du dokumentasjon på arbeidet?**

☒ Ja ☐ Nei

Rør

11 **Har eiendommen privat vannforsyning (ikke tilknyttet det offentlige vannettet), septik, pumpekum, brønn, avløpskvern eller liknende?**

☐ Ja ☒ Nei, ikke som jeg kjenner til

12 **Har det vært feil på utvendige eller innvendige avløpsrør eller vannrør?**

☐ Ja ☒ Nei, ikke som jeg kjenner til

13 **Er det utført arbeid på utvendige eller innvendige avløpsrør eller vannrør?**

☒ Ja ☐ Nei, ikke som jeg kjenner til

13.1.1 **Navn på arbeid**

Rehabilitering av bad

13.1.2 **Årstall**

2022

13.1.3 **Hvordan ble arbeidet utført?**

☒ Faglært ☐ Ufaglært

13.1.4 **Fortell kort hva som ble gjort av faglærte**

Vann og avløpsrør hadde passert forventet levetid og ble derfor skiftet ut i 2022. I den forbindelse ble badet totalrenovert og balansert ventilasjon ble etablert i leiligheten. Alt arbeid er dokumentert i boligmappa.

13.1.5 **Hvilket firma utførte jobben?**

Unik VVS

13.1.6 **Har du dokumentasjon på arbeidet?**

☒ Ja ☐ Nei

Ventilasjon og oppvarming

14 **Er det eller har det vært nedgravd oljetank på eiendommen?**

☐ Ja ☒ Nei, ikke som jeg kjenner til

15 **Har det vært feil på varmeanlegg eller ventilasjonsanlegg?**

☐ Ja ☒ Nei, ikke som jeg kjenner til

16 **Er det utført arbeid på varmeanlegg eller ventilasjonsanlegg?**

☒ Ja ☐ Nei, ikke som jeg kjenner til

16.1.1 **Navn på arbeid**

Balansert ventilasjon

16.1.2 **Årstall**

2022

16.1.3 **Hvordan ble arbeidet utført?**

☒ Faglært ☐ Ufaglært

16.1.4 **Fortell kort hva som ble gjort av faglærte**

I forbindelse med rørfornying ble det også etablert balansert ventilasjon i leiligheten. Gamle ventilasjonsrør ble blendet og tettet. Utfyllende dokumentasjon ligger i boligmappa. Det gjøres også årlig service på ventilasjonsanleggene i regi av borettslaget.

16.1.5 **Hvilket firma utførte jobben?**

Unik VVS

16.1.6 **Har du dokumentasjon på arbeidet?**

☒ Ja ☐ Nei

Skjevheter og sprekker

17 **Er det tegn på setningsskader eller sprekker i for eksempel grunnmur eller fliser?**

☐ Ja ☒ Nei, ikke som jeg kjenner til

18 **Har det vært feil eller gjort endringer på ildsted eller pipe?**

☐ Ja ☒ Nei, ikke som jeg kjenner til

Sopp og skadedyr

19 **Har det vært skadedyr i boligen eller andre bygninger på eiendommen?**

☒ Ja ☐ Nei, ikke som jeg kjenner til

Hva slags skadedyr og hva var omfanget?

Borettslaget hadde problem med skjeggkre en periode i 2021. Det ble da gitt ut feller til alle beboere. Feller i vår leilighet fanget opp noen få. Etter overgang til balansert ventilasjon ble gamle ventilasjonssjakter blender. Vi har ikke sett noen skjeggkre hos oss etter det.

20 **Har det vært skadedyr i fellesområdene til sameiet eller borettslaget?**

☐ Ja ☒ Nei, ikke som jeg kjenner til

21 **Har det vært mugg, sopp eller råte i boligen eller andre bygninger på eiendommen?**

☐ Ja ☒ Nei, ikke som jeg kjenner til

22 **Har det vært mugg, sopp eller råte i sameiet eller borettslaget?**

☐ Ja ☒ Nei, ikke som jeg kjenner til

Planer og godkjenninger

23 **Mangler boligen eller andre bygninger brukstillatelse eller ferdigattest for søknadspliktige tiltak?**

☐ Ja ☒ Nei, ikke som jeg kjenner til

24 **Har du bygd på eller gjort om kjeller, loft eller annet til boligrom?**

☐ Ja ☒ Nei

25 **Selges eiendommen med utleiedel som leilighet, hybel eller lignende?**

☐ Ja ☒ Nei

27 **Er det utført radonmåling?**

☐ Ja ☒ Nei, ikke som jeg kjenner til

28 **Er det andre forhold av betydning eller sjenanse for eiendommen eller nærområdet?**

☒ Ja ☐ Nei, ikke som jeg kjenner til

Beskriv nærmere hvilke forhold

Telia skal i løpet av høsten legge fiberkabler inn i leilighetene. I dag er nettverk og tv levert over coax.

29 **Foreligger det planer eller bestemmelser som kan medføre endringer av felleskostnader eller fellesgjeld?**

☐ Ja ☒ Nei, ikke som jeg kjenner til

30 **Er sameiet eller borettslaget er involvert i konflikter av noe slag?**

☒ Ja ☐ Nei, ikke som jeg kjenner til

Fortell om konflikten og partene slik du har forstått det.

Etter rehabiliteringen av badene viste det seg at unik ikke hadde etablert branntetting i forskriftsmessig stand. Tingretten har kalt inn styret til mekling i løpet av sommeren.

Jeg er ikke kjent med arbeidet som må gjøres for å utbedre feil men viser til følgende sitat:
«Takene på noen bad vil måtte åpnes opp som sist.»
Fra: «Oppdatering om Unik-saken» brev til beboere fra styret datert 21.02.2026 kl 10:50.

Andre opplysninger

31 **Har ufaglærte utført arbeid som normalt bør utføres av faglærte? Du trenger ikke gjenta noe du allerede har nevnt.**

☐ Ja ☒ Nei, ikke som jeg kjenner til

32 **Har du andre opplysninger om boligen eller eiendommen utover det du har svart?**

☒ Ja ☐ Nei, ikke som jeg kjenner til

Skriv opplysningene her:

Kjøkken:
- Platetopp har en sprekk nederst i venstre hjørne. Denne har vært der i noen år uten å påvirke platetoppens funksjonalitet.
- Innsiden av glasset i stekeovn har ett merke som dukket opp etter vasking. Dette får vi ikke bort. Det har vært der i noen mnd uten å påvirke ovnens funksjonalitet.
- Noen av skapdørene har en del slitasje. Spesielt innsiden av skap under vask.
- Noen kjøkkenfronter har merker som vi ikke får bort med vask.

Gulv:
- Chip i gulv i stuen dukket opp etter rehab av rør og ventilasjon. Unik fylte med voks. Dette er synlig i enkelte lysforhold.
- Chip på begge soverom: Hovedsoverom - Chip like ved inngangsparti. Ikke utbedret med voks. Gjesterom - Chip ca midt i rommet. Ikke utbedret.

Boligselgerforsikring

Boligen selges med boligselgerforsikring

En boligselgerforsikring gir trygghet for selger og kjøper, og kan dekke feil og mangler som enten ikke er opplyst om eller det ikke var kjennskap til da salget ble gjennomført.

Forsikringen er tegnet i Gjensidige Forsikring ASA

Forsikringsnummer 13896982

Egenerklæringsskjema

Name	Date
Erlend Andre Jakobsen	**2026-08-04**

Identification

Erlend Andre Jakobsen

This document contains electronic signatures using EU-compliant PAdES - PDF Advanced Electronic Signatures (Regulation (EU) No 910/2014 (eIDAS))


BERGEN KOMMUNE

Basiskart

Byrådsavdeling for klima, miljø og byutvikling
Plan- og bygningsetaten
Målestokk v/A4: 1:1500
Dato: 14.07.2026

Gnr/Bnr/Fnr/Snr: 22/162/0/0
Adresse: Torgny Segerstedts vei 150, 5143 FYLLINGSDALEN m.fl.

N

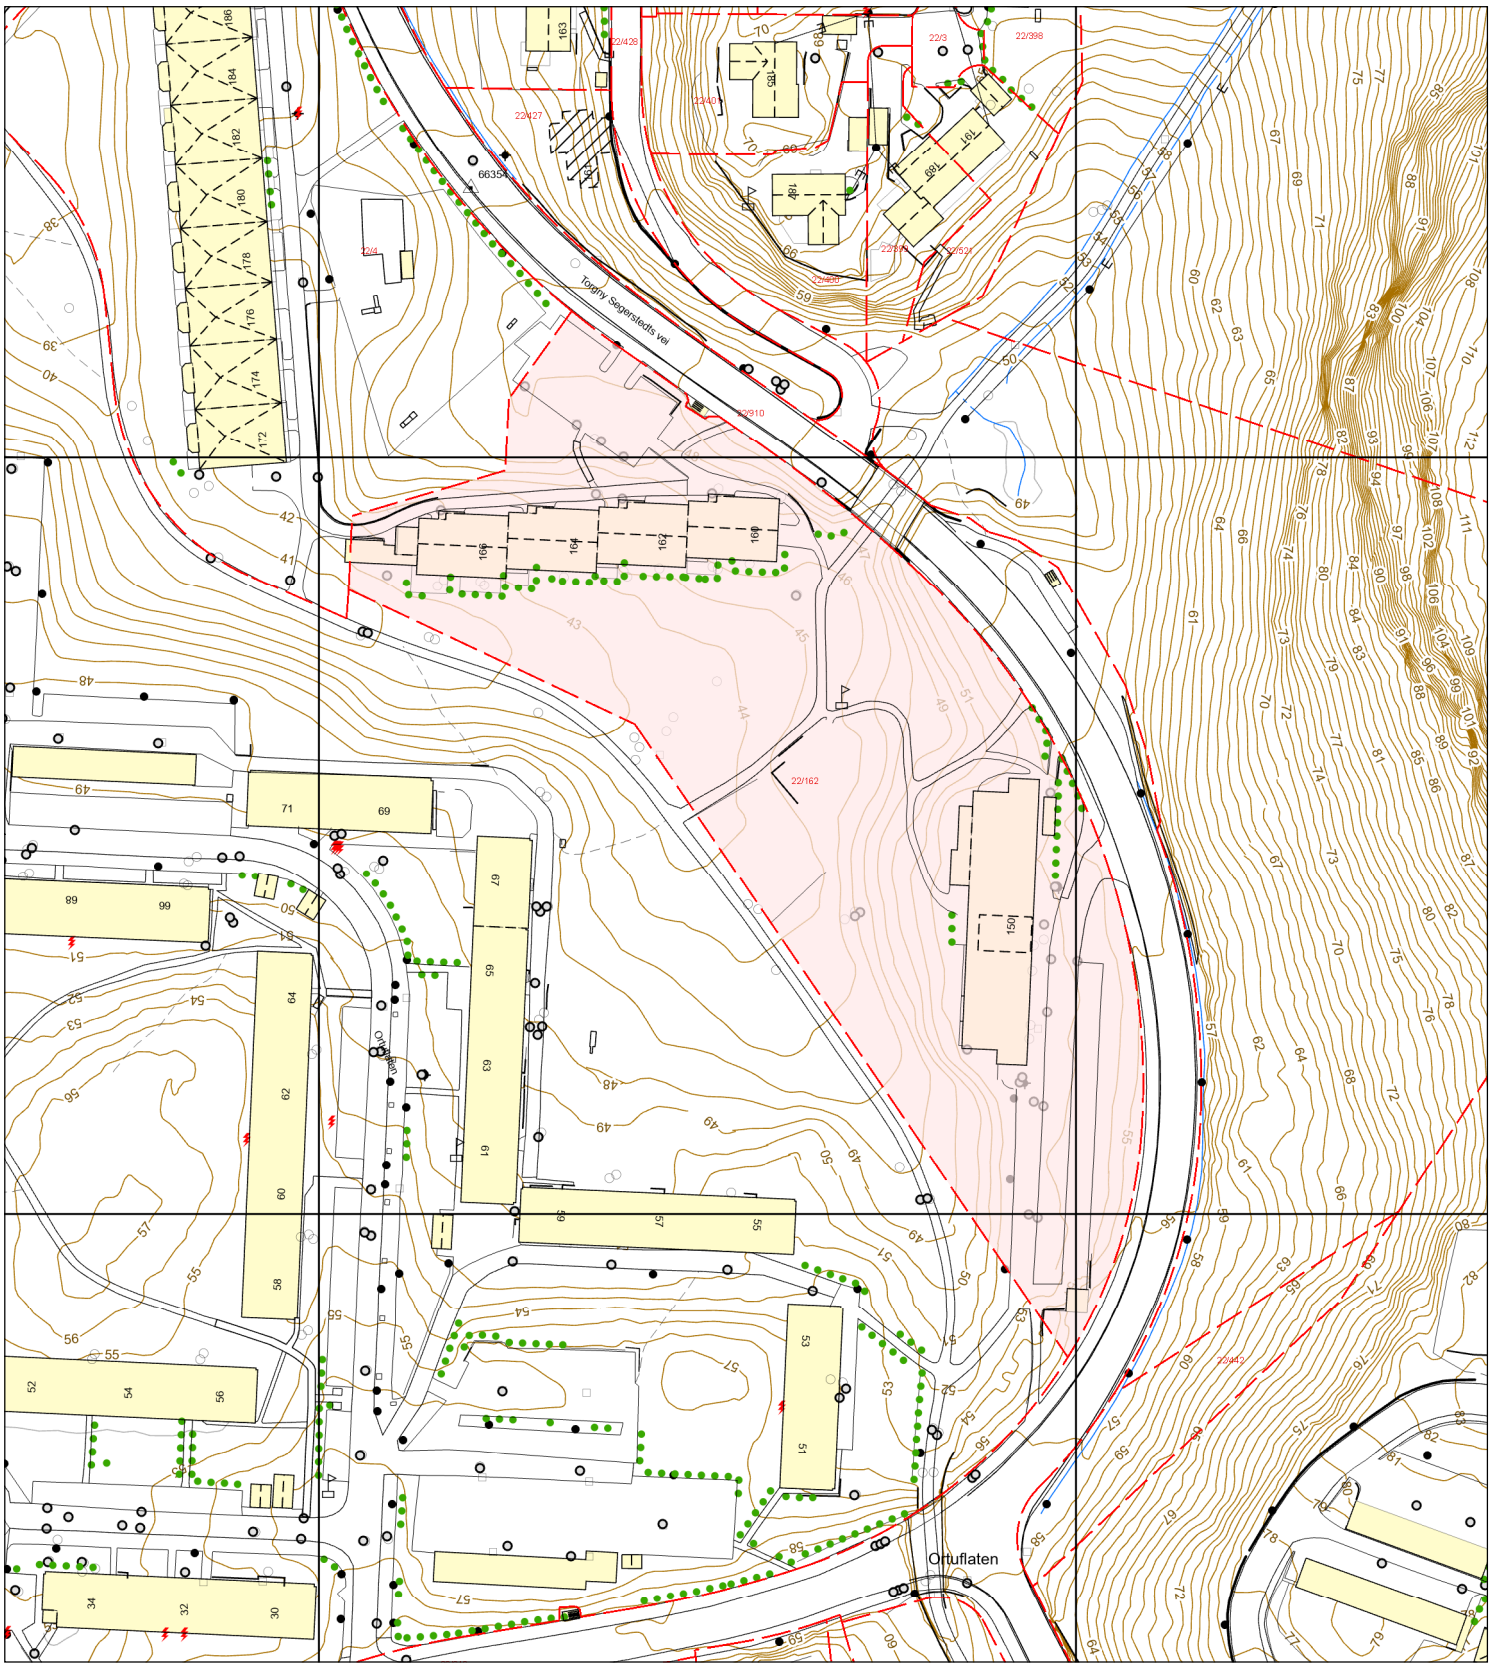

- Eiendomsgrense - sikker
- Eiendomsgrense - usikker
- Bygning
- Registrert tiltak bygg
- Fredet bygg
- Registrert tiltak anlegg
- Kulturminne
- Gangveg og sti
- Traktorveg
- InnmåltTre
- Allé
- Hekk
- EL belysningspunkt
- EL Nettstasjon
- Ledning kum
- Mast
- Skap
- Høydekurve
- Fastmerker

enova

Energiattest



Adresse **Torgny Segerstedts vei 150, 5143 FYLLINGSDALEN**	
Dato for energimerking **17.07.2026**	Merkenummer **Energiattest-2026-322222**
Bygningskategori **Boligblokker**	Bygningsnummer **139200098**
Gårdsnummer **22**	Bruksnummer **162**
Seksjonsnummer **—**	Bruksenhetsnummer **H0103**



Energikarakteren

Energikarakteren angir hvor energieffektiv boligen er, inkludert oppvarmingsanlegget. Energikarakteren er beregnet ut fra den typiske energibruken for boligtypen. Beregningene er gjort ut fra normal bruk ved et gjennomsnittlig klima. Det er boligens energimessige standard og ikke bruken som bestemmer energikarakteren. Boligdata i denne attesten er beregnet ut fra opplysninger som er gitt av boligeier. Der opplysninger ikke er oppgitt, brukes typiske standardverdier for den aktuelle bygningstypen.

Boliginformasjon

Byggeår **1971**	Bygningstype **Leilighet**
Bruksareal **74,0 m²**	Oppvarmet bruksareal **74,0 m²**
Oppvarmet etasje **1**	Bygningsmateriale **Betong**
Oppvarming **Elektrisitet**	
Ventilasjon **Balansert ventilasjon**	

Energi

Beregnet vektet levert energi i normert klima er et nøkkeltall for å vurdere en bygnings energieffektivitet, der ulike energibærere (strøm, fjernvarme, varmepumpe) vekter ulikt.

Beregnet vektet levert energi i normert klima

Pr. KVM pr. år **160,87 kWh/m²**

Beregnet levert energi i lokalt klima

Pr. KVM pr. år **156,16 kWh/m²**	Totalt levert pr. år **11 556 kWh**



Torgny Segerstedts vei 150, 5143 FYLLINGSDALEN

Detaljering

Bygningsform **Nei**	Vegger **Nei**
Vindu **Nei**	Gulv **Ja**
Takkonstruksjon **Nei**	Ytterdører **Nei**
Energibruk **Nei**	Lekkasjetall **Nei**
Solceller **Nei**	

Torgny Segerstedts vei 150, 5143 FYLLINGSDALEN

Tiltak

Brukertiltak

Tiltak 1: Slå av lyset og bruk sparepærer

Slå av lys i rom som ikke er i bruk. Utnytt dagslyset. Bruk sparepærer, spesielt til utelys og rom som er kalde eller bare delvis oppvarmet.

Tiltak 2: Redusér innetemperaturen

Ha en moderat innetemperatur, for hver grad temperatursenkning reduseres oppvarmingsbehovet med 5 %. Mennesker er også varmekilder; jo flere gjester – desto større grunn til å dempe varmen. Ha lavere temperatur i rom som brukes sjelden eller bare deler av døgnet. Montér tetningslister rundt trekkfulle vinduer og dører (kan sjekkes ved bruk av myggspiral/røyk eller stearinlys). Sett ikke møbler foran varmeovner, det hindrer varmen i å sirkulere. Trekk for gardiner og persienner om kvelden, det reduserer varmetap gjennom vinduene.

Tiltak 3: Luft kort og effektivt

Ikke la vinduer stå på gløtt over lengre tid. Luft heller kort og effektivt, da får du raskt skifta lufta i rommet og du unngår nedkjøling av gulv, tak og vegger.

Tiltak 4: Slå el.apparater helt av

Elektriske apparater som har stand-by modus trekker strøm selv når de ikke er i bruk, og må derfor slås helt av.

Tiltak 5: Spar strøm på kjøkkenet

Ikke la vannet renne når du vasker opp eller skyller. Bruk kjeler med plan bunn som passer til platen, bruk lokk, kok ikke opp mer vann enn nødvendig og slå ned varmen når det har begynt å koke. Slå av kjøkkenventilatoren når det ikke lenger er behov. Bruk av microbølgeovn til mindre mengder mat er langt mer energisparende enn komfyren. Tin frossenmat i kjøleskapet.Kjøl - og frys skal avrimes ved behov for å hindre unødvendig energibruk og for høy temperatur inne i skapet / boksen (nye kjølekap har ofte automatisk avriming). Fjern støv på kjøleribber og kompressor på baksiden. Slå av kaffetraker når kaffen er ferdig traktet og bruk termos. Oppvaskmaskinen har innebygde varmeelementer for oppvarming av vann og skal kobles til kaldvannet, kobles den til varmtvannet øker energibruken med 20 - 40 % samtidig som enkelte vaske - og skylleprosesser foregår i feil temperatur.

Tiltak 6: Bruk varmtvann fornuftig

Bytt til sparedusj hvis du ikke har. For å finne ut om du bør bytte til sparedusj eller allerede har sparedusj kan du ta tiden på fylling av ei vaskebøtte; nye sparedusjer har et forbruk på kun 9 liter per minutt. Ta dusj i stedet for karbad.Skift pakning på dryppende kraner.Dersom varmtvannsberederen har nok kapasitet kan temperaturen i berederen reduseres til 70gr.

Tiltak 7: Vask med fulle maskiner

Fyll opp vaske- og oppvaskmaskinen før bruk. De fleste maskiner bruker like mye energi enten de er fulle eller ikke.

Tiltak 8: Tiltak utendørs

Monter urbryter (koblingsur) på motorvarmeren slik at den ikke står på mer enn nødvendig. Skift til sparepærer. Sparepærer på 5, 7, 11, 15, og 20 W tilsvarer glødelamper på henholdsvis 25, 40, 60, 75 og 100 W, og de varer dessuten lenger, 8.000-15.000 timer mot 1.000-2.500 timer for glødelamper. Det kan monteres fotocelle på utebelysningen slik at det automatisk går av/på etter dagslyset/mørket. Eller det kan monteres bevegelsessensor slik at lyset kun går på ved bevegelse og slås av automatisk etter forhåndsinnstilt tid. For snøsmelteanlegg som kun er manuelt styrt av/på eller ift. lufttemperatur kan det installeres automatikk slik at snøsmelteanlegget både er temperatur- og nedbørsstyrt dvs. når det registreres nedbør og kulde samtidig.

Tiltak 9: Følg med på energibruken i boligen

Gjør det til en vane å følge med energiforbruket. Les av måleren månedlig eller oftere for å være bevisst energibruken. Ca halvparten av boligens energibruk går til oppvarming.

Tiltak 10: Velg hvitevarer med lavt forbruk

Når du skal kjøpe nye hvitevarer så velg et produkt med lavt strømforbruk. Produktene deles inn i energiklasser fra A til G, hvor A er det minst energikrevende. Mange produsenter tilbyr nå varer som går ekstra langt i å være energieffektive. A+ og det enda bedre A++ er merkinger som har kommet for å skille de gode fra de ekstra gode produktene.

Tiltak utendørs

Tiltak 11: Termostat- og nedbørsstyring av snøsmelteanlegg

Snøsmelteanlegget er kun manuelt styrt, eller styres kun etter lufttemperatur. Det installeres automatikk slik at snøsmelteanlegget både er temperatur- og nedbørsstyrt. Det kan være i form av en temperatur- og snøføler i bakken, med temperatur - og fuktføler i luften.Snøsmelteanlegget aktiveres kun ved behov dvs.når det registreres nedbør og kulde samtidig.

Tiltak 12: Montere automatikk på utebelysning

Det kan monteres fotocelle på utebelysningen slik at det automatisk går av/på etter dagslyset/mørket. Eller det kan monteres bevegelsessensor slik at lyset kun går på ved bevegelse og slås av automatisk etter forhåndsinnstilt tid.

Tiltak 13: Montere urbryter på motorvarmer

Det monteres urbryter (koblingsur) på motorvarmeren slik at den ikke står på mer enn nødvendig.

Tiltak 14: Skifte til sparepærer på utebelysning

Sparepærer på 5, 7, 11, 15, og 20 W tilsvarer glødelamper på henholdsvis 25, 40, 60, 75 og 100 W. Sparepærer gir like mye lys som vanlige glødelamper, men bruker bare rundt 20% av energien. De varer dessuten lenger, 8.000-15.000 timer mot 1.000 - 2.500 timer for glødelamper.

Tiltak på elektriske anlegg

Tiltak 15: Tidsstyring av panelovner

Elektriske varmeovner er utstyrt med termostat men har ikke automatikk for tidsstyring / nattsenkning av temperaturen. Dersom ovnene er meget gamle kan det vurderes en utskiftning til nye ovner med termostat- og tidsstyring, eller det ettermonteres spareplugg eller automatikk for tidsstyring på eksisterende ovn.Dersom mange ovner skiftes ut bør det vurderes et system hvor temperatur og tidsinnstillinger i ulike rom i boligen styres fra en sentral enhet.

Tiltak 16: Temperatur- og tidsstyring av panelovner

Evt. eldre elektriske varmeovner uten termostat skiftes ut med nye termostatregulerte ovner med tidsstyring, eller det ettermonteres termostat / spareplugg på eksisterende ovn. Dersom mange ovner skiftes ut bør det vurderes et system hvor temperatur og tidsinnstillinger i ulike rom i boligen styres fra en sentral enhet.

Bygningsmessige tiltak

Tiltak 17: Etterisolering av yttervegg

Yttervegg etterisoleres. Metode avhenger av dagens løsning. For å sjekke vindtetting av yttervegg anbefales termografering og tetthetsprøving.

Tiltak 18: Montering tetningslister

Luftlekkasjer mellom karm og ramme på vinduer og mellom karm og dørblad kan reduseres ved montering av tetningslister. Lister i silikon- eller EPDM-gummi gir beste resultat.

Om grunnlaget for energimerket

Enova er ansvarlig for energimerkeordingen. Energimerket beregnes på grunnlag av oppgitte opplysninger om boligen. For informasjon som ikke er oppgitt, brukes typiske standardverdier for den aktuelle bygningstypen fra tidsperioden den ble bygd i. Beregningsmetodene for energikarakteren baserer seg på NS 3031.

https://www.enova.no/energimerking

Spørsmål om energiattesten

Spørsmål om energiattesten, energimerkeordningen eller gjennomføring av energieffektivisering og tilskuddsordninger kan rettes til Enova Svarer.

For ytterligere råd og veiledning om effektiv energibruk se våre nettsider.

https://www.enova.no

OVERSIKT OVER LØSØRE OG TILBEHØR

Oversikten er utarbeidet av Norges Eiendomsmeglerforbund, Eiendom Norge og Advokatforeningens Eiendomsmeglingsgruppe, og er gjeldende fra 1. januar 2020.

Generelt
Lov om avhending av fast eigedom (avhendingslova/avhl.) av 3. juli 1992 regulerer kjøper og selgers rettigheter og plikter ved overdragelse av fast eiendom og andeler i borettslag.

I henhold til avhl. § 3-4 skal eiendommen , når annet ikke er avtalt, overdras med innredninger og utstyr som etter lov, forskrift eller annet offentlig vedtak skal følge med. Det samme gjelder varig innredning og utstyr som enten er fastmontert eller er særskilt tilpasset bygningen, jf. avhl. § 3-5. Loven inneholder ingen detaljert oversikt over hva som omfattes av "innredning og utstyr", og over hva som skal regnes som "fastmontert eller særlig tilpasset".

Partene kan fritt avtale hva som skal følge med eiendommen ved salg. Bransjens liste over løsøre og tilbehør som skal følge med eiendommen, er en del av avtalen mellom kjøper og selger dersom ikke annet er opplyst i salgsoppgaven, kjøper har tatt forbehold i bud eller avtale på annen måte er inngått. Der intet annet er avtalt, vil løsøre og tilbehør medfølge slik dette fremkommer av avhl. §§ 3-4 og 3-5 og denne oversikt.

Produkter og installasjoner som medfølger overdras uten noen form for garantier, utover eventuell gjenværende leverandørgaranti.

Dersom det er noe i nedenstående liste som ikke finnes på eiendommen, vil det heller ikke medfølge.

1. Hvitevarer medfølger der dette er spesielt angitt i salgsoppgaven.
2. HELDEKKENDE TEPPER følger med uansett festemåte.
3. Varmekilder, slik som ovner, kaminer, peiser, varmepumper og panelovner, følger med uansett festemåte. Frittstående biopeiser/varmeovner og terrassevarmere medfølger ikke. Det følger ikke med varmekilder i rom som ikke har vegg- eller fastmonterte varmekilder på visning.
4. TV, Radio og Musikkanlegg. TV-antenner og fellesanlegg for TV, herunder parabolantennene, og tuneren/dekoder/TV-boks medfølger der dette eies av selger. Veggmontert TV/flatskjerm med tilhørende festeordning samt musikkanlegg følger ikke med (se også punkt 12).
5. Baderomsinnredning/UTSTYR: Badekar, dusjkabinett, dusjvegger, alle fastmonterte speil og hyller, fastmonterte glass- og håndkleholdere, herunder håndklevarmere samt baderomsinnredning medfølger.
6. Garderobeskap medfølger, selv om disse er løse. Fastmonterte garderobehyller og knagger medfølger. Innredning i garderobeskap, for eksempel løse eller fastmonterte trådkurver, hyller, stenger og lignende medfølger.
7. Kjøkkeninnredning medfølger, herunder også åpne, fastmonterte hyller og løs eller fastmontert kjøkkenøy.
8. Markiser, persienner og annen type innvendig og utvendig solskjerming, gardinoppheng, lamellgardiner og liftgardiner medfølger.
9. Avtrekksvifter av alle slag, samt fastmonterte aircondition/ventilasjonsanlegg medfølger.
10. Sentralstøvsuger medfølger med komplett anlegg, herunder slange, munnstykke mm.
11. Lyskilder. Kupler, lysstoffarmatur, fastmonterte "spotlights", oppheng og skinner med spotlights samt utelys og hagebelysning medfølger. Vegglamper, krokhengte lamper, lysekroner, prismelamper og lignende som er koblet til sukkerbit eller stikkontakt følger likevel ikke med.
12. INSTALLERTE SMARTHUSLØSNINGER med sentral som styrer lys, varme, lyd o.l., samt tilhørende trådløse enheter som brytere, sensorer, kameraer, integrerte høyttalere, el. medfølger. Enkle lysstyringssystem f.eks. med en sentral som kun styrer lyspærer eller smartpærer montert i sokkel medfølger likevel ikke.
13. Utvendige søppelkasser og eventuelt holder/hus til disse.
14. POSTKASSE medfølger.
15. UTENDØRS INNRETNINGER slik som flaggstang, fastmontert tørkestativ, samt andre faste utearrangementer som f.eks. badestamp, boblekar/jacuzzi og lignende utendørs kar, lekestue, lekestativ, utepeis, fastmontert trommel til vannslange medfølger. Guidekabel/avgrensingskabel til robotgressklipper medfølger, men robotgressklipper og ladestasjon for denne medfølger ikke.
16. FASTMONTERT VEGGLADER/LADESTASJON TIL EL-BIL medfølger uavhengig av hvor laderen er montert.
17. SOLCELLEANLEGG med tilhørende teknisk infrastruktur medfølger.
18. Gassbeholder til gasskomfyr og gasspeis medfølger.
19. Brannstige, branntau, feiestige og lignende medfølger der dette er påbudt. Løse stiger medfølger ikke.
20. Brannslukningsapparat, brannslange og røykvarsler medfølger der dette er påbudt. Det er eiers og brukers plikt til å se til at utstyret forefinnes på enhver eiendom. Hvis annet ikke er uttrykkelig avtalt, skal dette derfor alltid følge med ved salg av eiendom.
21. SAMTLIGE NØKLER til eiendommen som selger er i besittelse av skal overleveres kjøper på overtakelsen, herunder nøkler til eventuelle boder, uthus, garasjeportåpnerel. Låses boder, uthus el. med hengelås, skal lås og nøkler til disse medfølge.
22. GARASJEHYLLER, bodhyller, lagringshyller, og oppheng til bildekk medfølger såfremt de er fastmontert
23. Planter, busker og trær som er plantet på tomten, eller fastmonterte kasser og lignende er en del av eiendommen og medfølger i handelen.

Boligkjøperforsikring

- Advokathjelp ved boligkjøpet og i 5 år fremover.
- Er kjøpers motvekt til selgers boligselgerforsikring.
- Gir deg advokathjelp hele veien til rettskraftig dom, om nødvendig.

Andelsbolig/aksjeleilighet:	8 800**Kr**
Selveierleilighet/rekkehus:	12 600**Kr**
Ene-/tomannsbolig, tomt:	18 000**Kr**

Fritidsbolig følger øvrige boligtyper.

Boligkjøperforsikring PLUSS

- Samme dekning som HELP Boligkjøperforsikring.
- I tillegg får du advokathjelp på de viktigste rettsområdene i privatlivet.



PLUSS dekker også disse rettsområdene

- Samboeravtale, ektepakt og arv
- Forbrukerkjøp og håndverkertjenester
- Utleie og naboforhold
- Tomtefeste, veirett og andre servitutter
- Plan- og bygningsrett
- Skatt ved oppussing, utleie og eiendomssalg
- Tilgang til digitale juridiske avtaler via Min side

PLUSS gir boligeiere et sterkt rabattert advokattilbud i og utenfor domstolene. Få advokathjelp når du trenger det fra Norges største advokatmiljø for privatpersoner. **PLUSS** kan bare tegnes samtidig med boligkjøperforsikringen, og koster kun kr 2 800 i tillegg. **PLUSS** fornyes årlig.

Boligkjøperforsikring tegnes hos eiendomsmegler senest ved kontraktsignering og gir rett til advokathjelp inntil 5 år etter overtakelse. Forsikringen betales som del av oppgjøret ved boligkjøpet. PLUSSdekningen fornyes årlig ved faktura fra HELP.

Egenandel kr 4 000 påløper ved takst, tvist eller 10 timer advokatbistand, avhengig av hva som kommer først. Meglerforetaket mottar kr 5 700/6 600/7 500 i kostnadsgodtgjørelse, avhengig av boligtype, samt et tillegg på kr 1 000 ved salg av PLUSS.

Vi unner ingen å stå alene

Har du spørsmål? Kontakt HELP på help.no/minside, telefon 22 99 99 99 eller epost post@help.no

HELP

Rett skal være rett. For alle.

Vi tar forbehold om pris- og vilkårsendringer. Hvis premien ikke er innbetalt ved overtakelse, vil avtalen bli kansellert. For fullstendig informasjon om dekning og vilkår, se help.no.